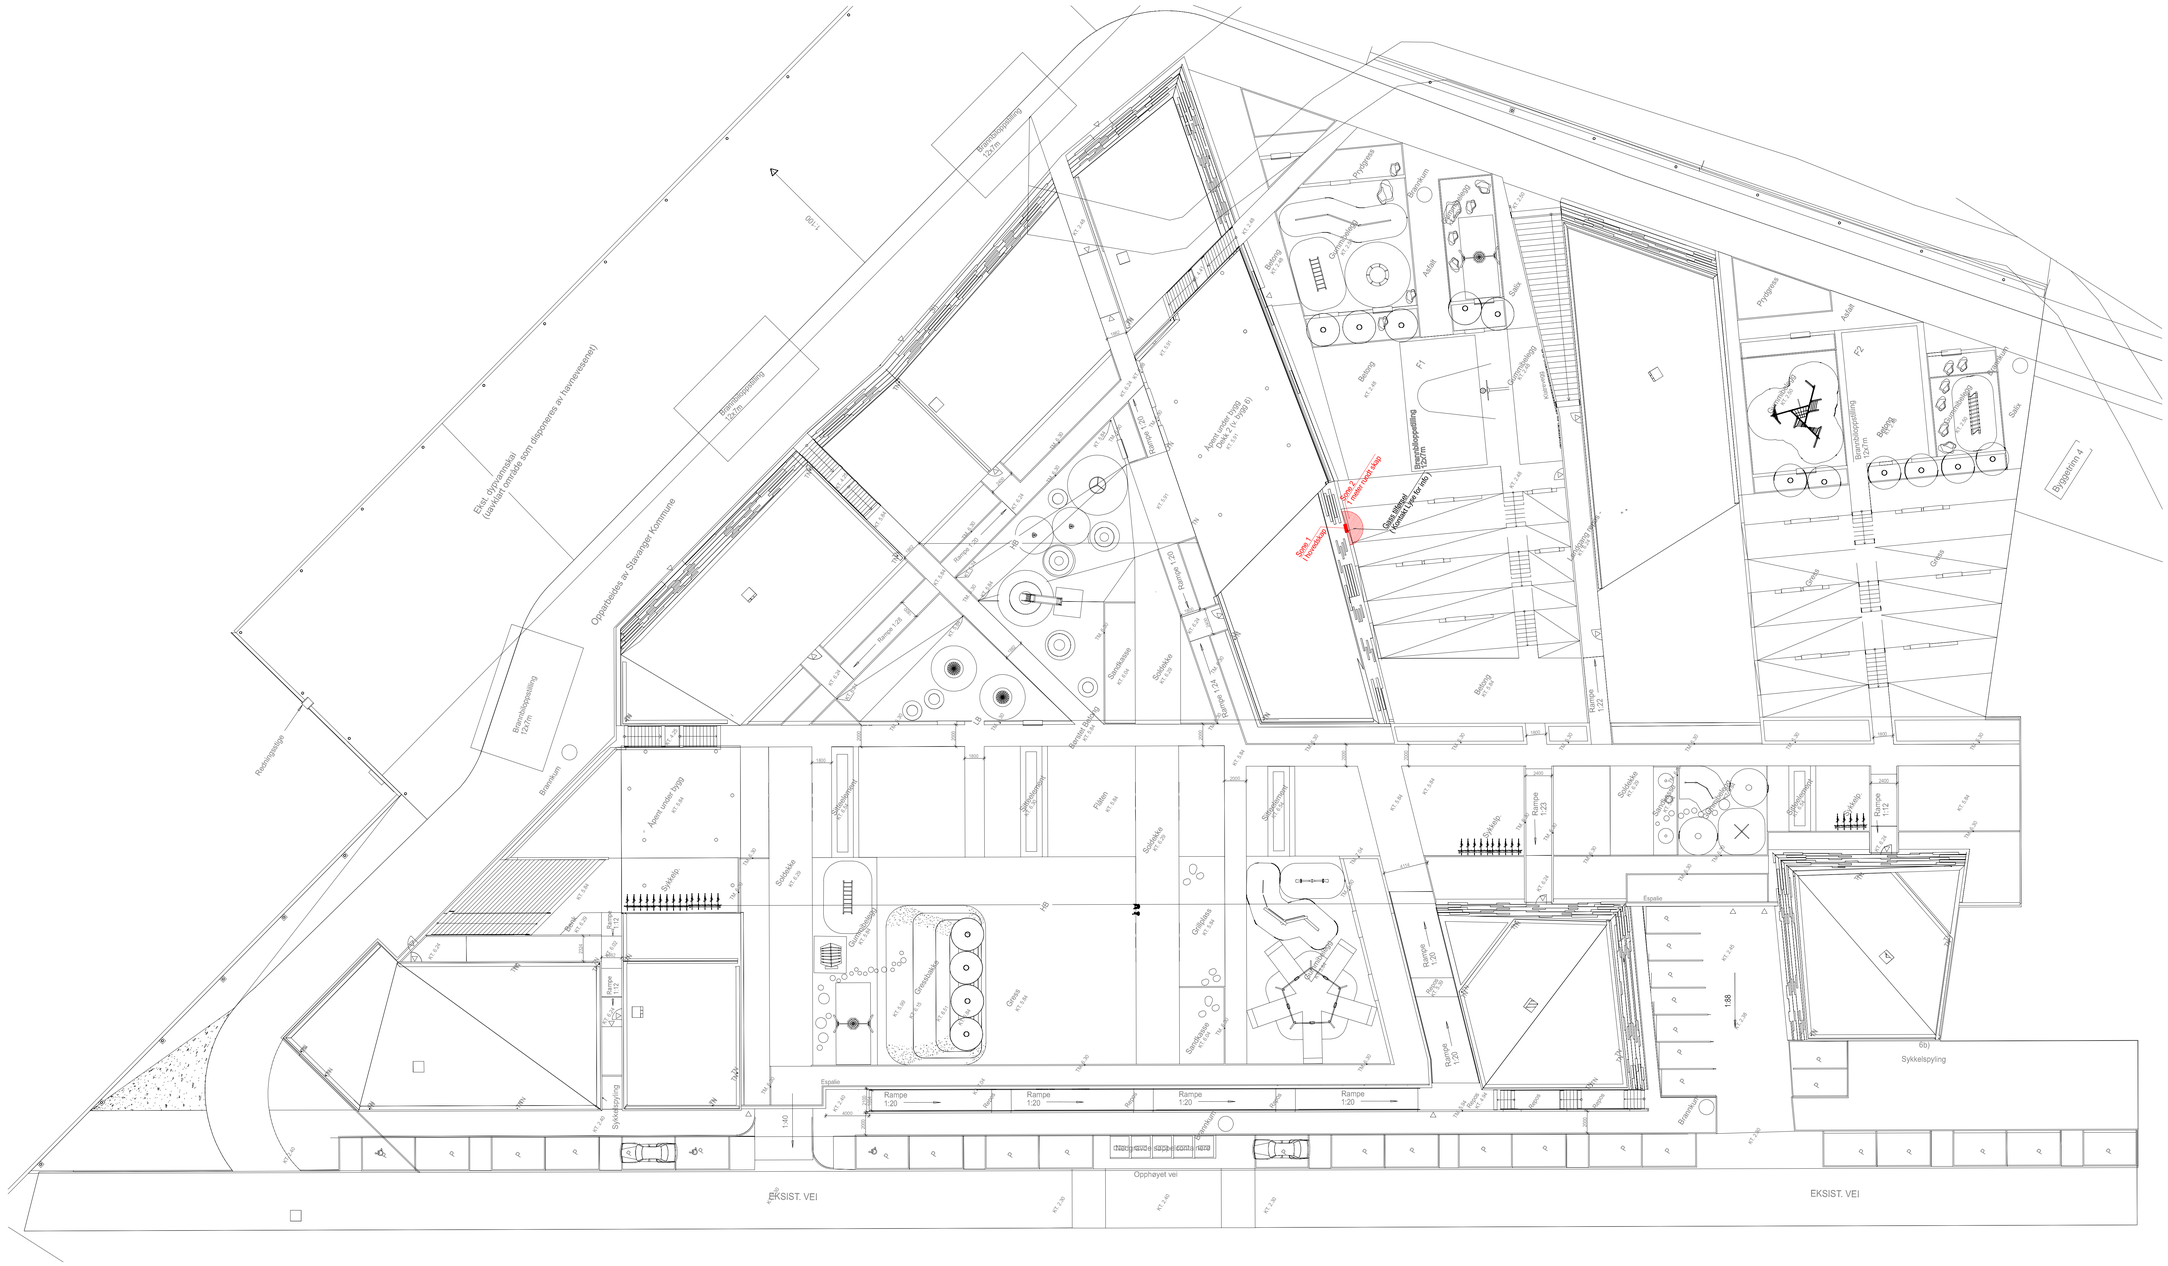
Eksisterende bygg
Opphavsrettes av Stavanger Kommune
Eiendomsgrense
Brannstoppsetting 12x7m
Gass-utstyr (Kontakt VVS for alle)
Sone 1 (Kontakt VVS)
Sone 2 (Kontakt VVS)
Bygningens 4
Espalie
Opphavet vei
EKSIST. VEI
Sykkelspyling
Rampe 1:20
Rampe 1:12
Rampe 1:8
Rampe 1:40
Rampe 1:24
Rampe 1:10
Rampe 1:12
Rampe 1:20
Rampe 1:20
Rampe 1:20