





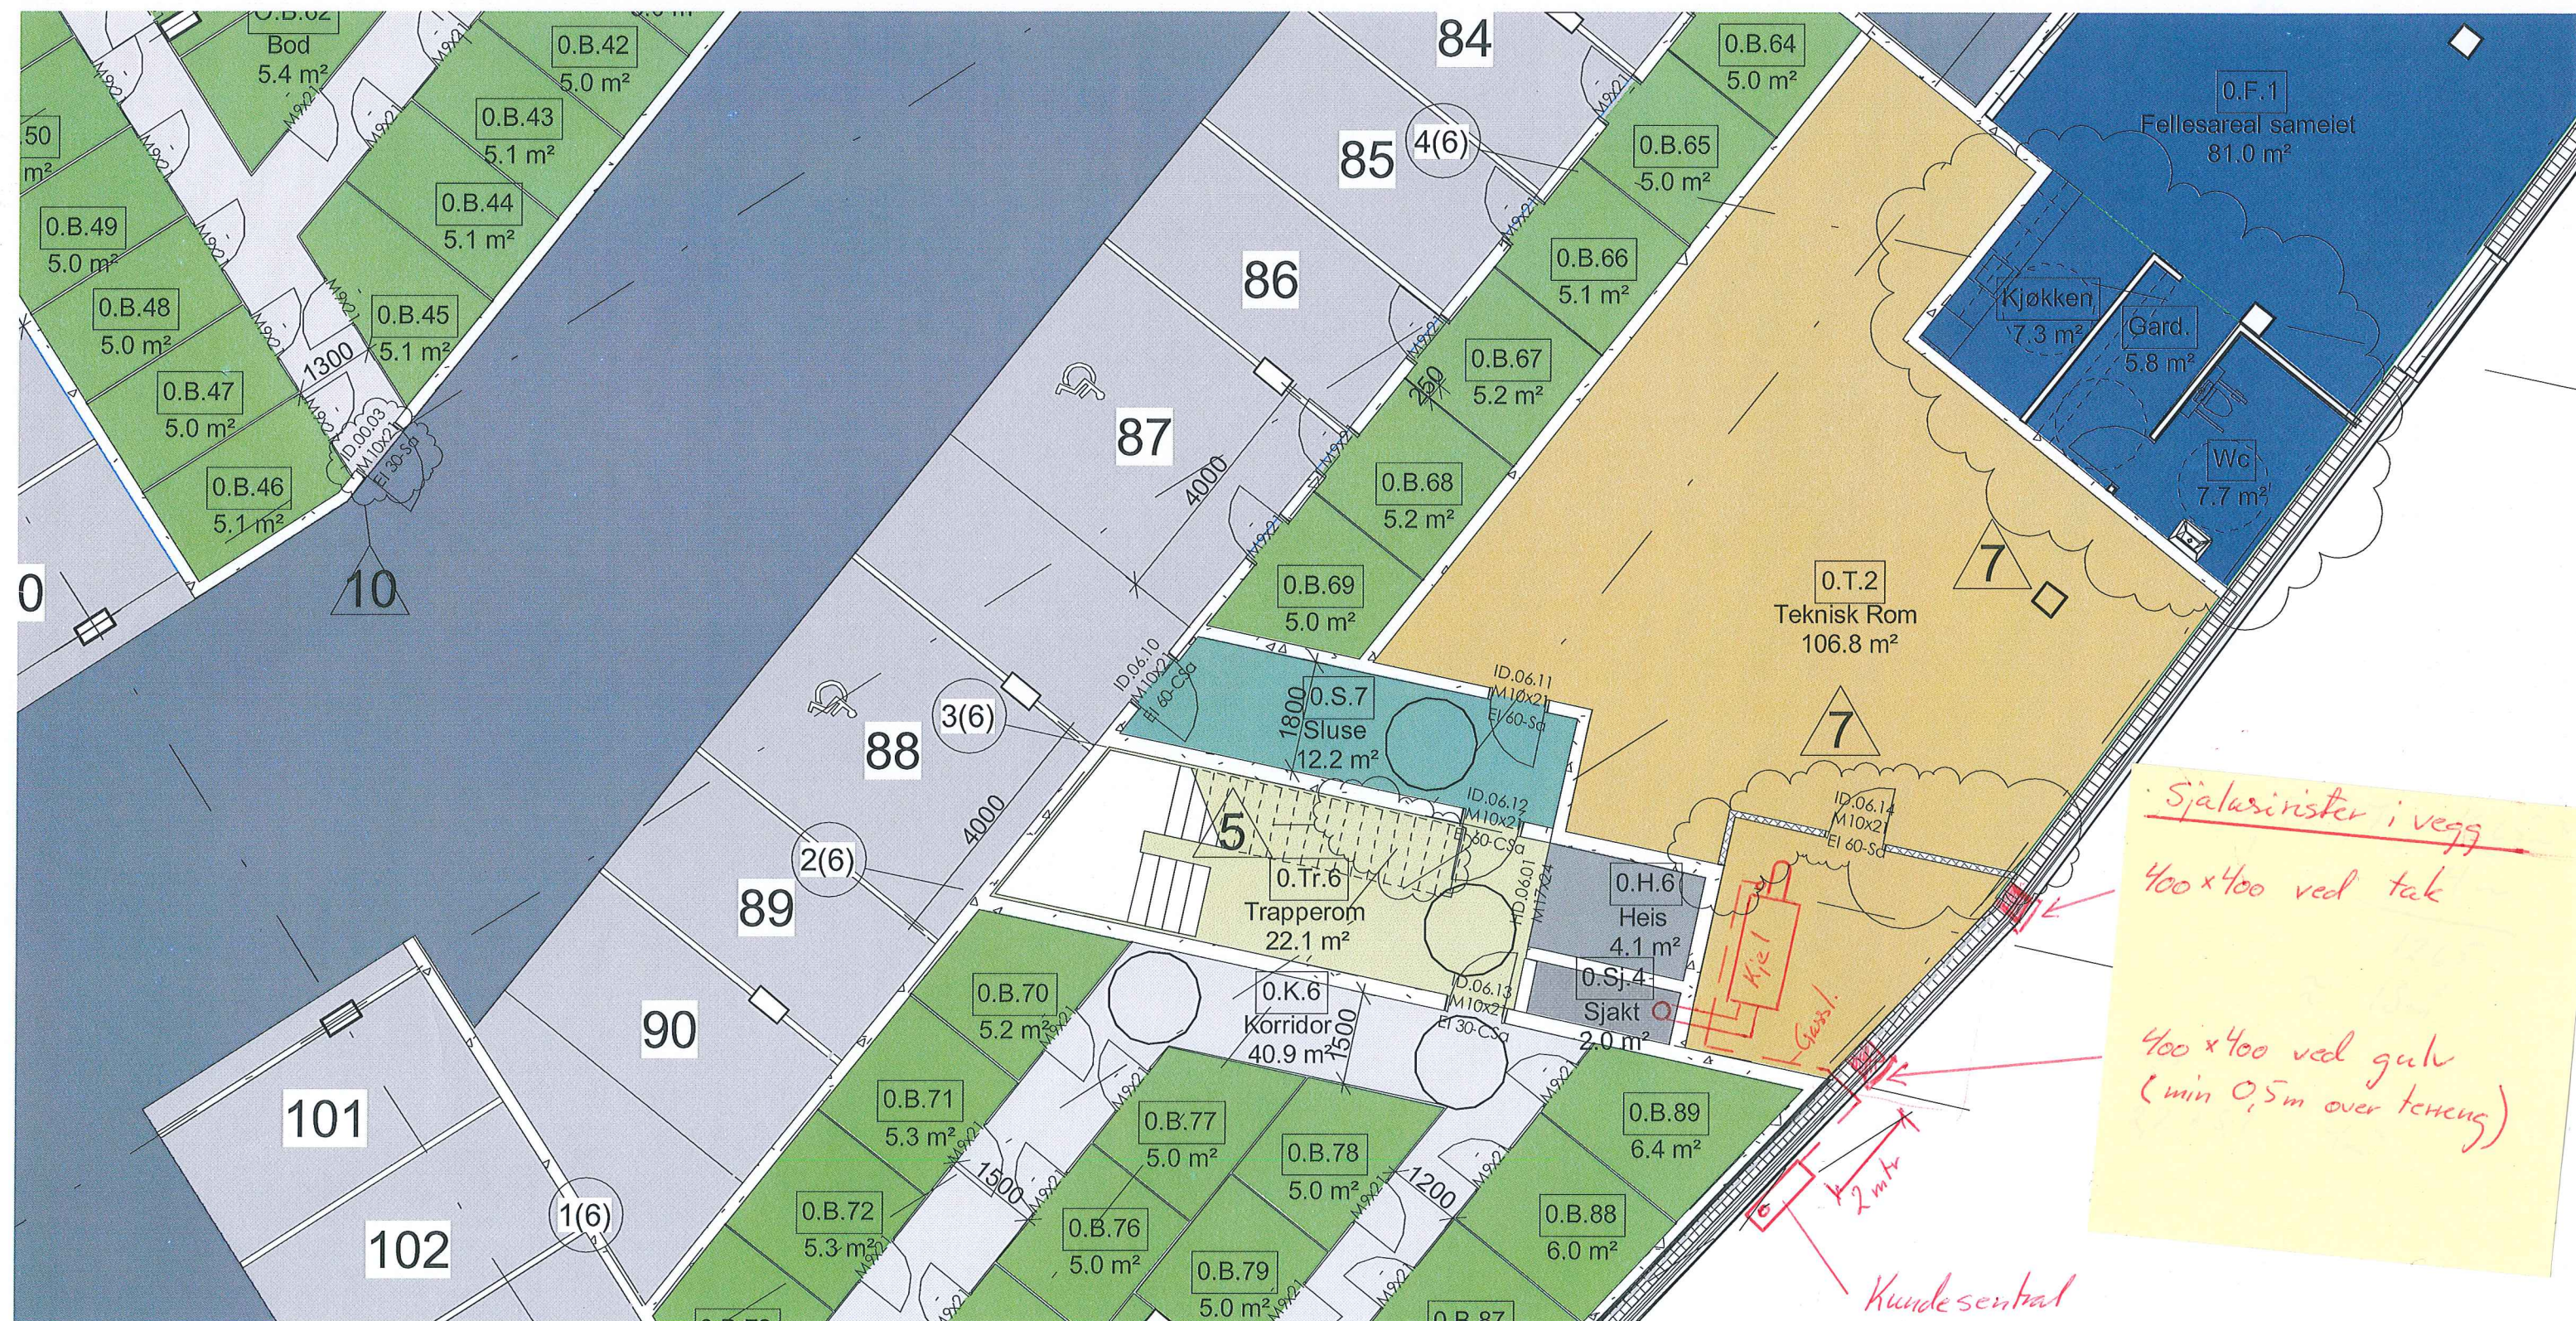

Symbole:
Flügel
→

13	18.02.2013	Nye end riger af store RLS		RSL
9	14.02.2013	Endringer til registrering af patienter		RSL
10	14.02.2013	Endringer af teknisk udstyr til registrering af patienter, indskud af patienter i RLS		RSL
7	15.01.2013	Opfølgning af teknologiske skift i enzymlinien, indskud af patienter i RLS		RSL
6	14.01.2013	Indførelse af bedøvelse i RLS		RSL
5	23.10.2012	Parallelt med bedøvelse i RLS, 60-87 mg B		RSL
4	13.10.2012	Opfølgning af enzymlinje B8		RSL
3	12.02.2012	Nye indlægsskemaer i RLS		RSL
2	20.10.2012	Der er nyt under ranger		RSL
1	20.10.2012	Endringer af vaskerier, plastrigler, skiftet vasker	Reaktioner	RSL

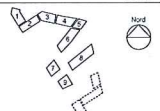

Emne: Plan P-kjeller		Oppg.: 54	Tegn. nr. A 1.100-0	10
Utf: ROL	Kontroll: LAB	Brev: 1060		
Godkj: AL		Saksnr.: 2006117	Dato: 13.11.2012	Ark: 1:200

☐ ARKITEKT: ☐ INGENJÖR: ☐ BYGGERRE:

ARKITEKT:	INGENJÖR:	BYGGERE:
NWATVARK AS Lervangen 25 4014 SANDVÅG Tlf.: 500 33 33 Mat. 900 23 39	RIV Densjøen AS KØ NORGES AS Hofvika VVS RE Stavanger Installasjon AS B Sævi Iyd	Sivanger Utbygging AS Jofa Eide Sønns Entreprenør AS Vardnes 1 4315 Sandnes Postboks 1028, 4028 Stavanger Telefon 51 44 22 00 Telefax 51 44 42 01 Mat. 51 44 22 00

≡ KRAFTVÆRK AS ≡
 UDBYDERSKAPET

SIRISKJÆR UTBYGGING AS