



Emne: Fasade Nord/Øst			Gnr.: 54	Tegn. nr. 2.100-1	
			Bnr.: 1060		
Utf.: CNI	Kontroll: RKL	Godkj.: AL	Saksnr.: 2006117	Dato: 21.12.2012	Mål: 1 : 200

■ ARKITEKT:

AART architects A/S
Åboulevarden 22, 5. sal
8000 Århus C
Tlf.: +45 87303286
Fax: +45 87303296
Mail: aart@aart.dk

Rambøll
Avd. Studio Ludo
Sjøgaden 6
Postboks 8058
4016 STAVANGER
Telefon 97 42 80 00

AART/architects STUDIO **LUDO** RAMBOLL

☐ INGENIØR

RIB	Dimensjon AS
RIV	GK NORGE AS
	Hellevik VVS
RIE	Stavanger Installasjon AS
Brann	Sweco
Lyd	Sinus

☐ BYGHERRE:

Siriskjær Utbygging AS
c/o Kruse Smith Entreprenør AS
Vassbotnen 1,
4313 Sandnes
Postboks 8088, 4068 Stavanger
Telefon: 51 44 42 00
Telefax: 51 44 42 01
Mail: May.Elin.Sola@kruse-smith.

SIRISKJÆR UTBYGGING AS

Den arkitektoniske bearbejdning
bågår hos arkitekterne frem til
avlevering av Detaljprosjekt.

Vinduarealene blir tilrettet i samarbeide med de Tekniske Fag og energirammeberegningen til avlevering av Detaljprosjekt.

Solavskjermning blir iht. RI prosjek
il avlevering av Detaljprosjekt.

 Fasadedekledning - Type 1, Sjo

 Fasadedekledning - Type 2, By

 Takdekledning
Kledning i faldretning

 234.1 - Skiveparti fra gulv, 2 fag
Værende særsele
Innvendig røkkverk, høyde 1,2 m fra gulv - Personskiltekk
Barnesekling
F = fast part

 234.2 - Skiveparti fra gulv, 3 fag
Værende særsele
Innvendig røkkverk, høyde 1,2 m fra gulv - Personskiltekk
Barnesekling
F = fast part


 **234.3 - Utvendig vindu fra brystning, 1 fag**
Varierende størrelse.
Dreie/vippevindu innover 0,8 m fra gulv.
Barnesikring.

234.4 - Utvendig vindu fra brystning, 2 fag
Varierende størrelse.
Dreie/vippevindu innover 0,8 m fra gulv.
Barnesikring.


 **234.5 - Utvendig vindu fra gulv, 1 fag**
Varierende størrelse.
Dreie/vippevindu innover 0,8 m fra gulv.
Barnesikring.

234.6 - Utvendig vindu fra gulv, 2 fag
 Varierende størrelse.
 Parti med dreie/vippevindu innover 0,8 m fra gulv.
 Barnesikring.
 Personsikkerhet i glass til gulv

234.7 - Utvendig vindu fra gulv, 3 fag
Varierende størrelse.
Parti med dreielippevindu innover 0,8 m fra gulv.
Baresikring.
Personssikkerhet i glass til gulv.

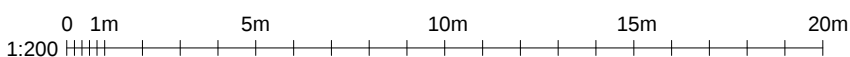

Nr	Dato	Beskrivelse	Utført av

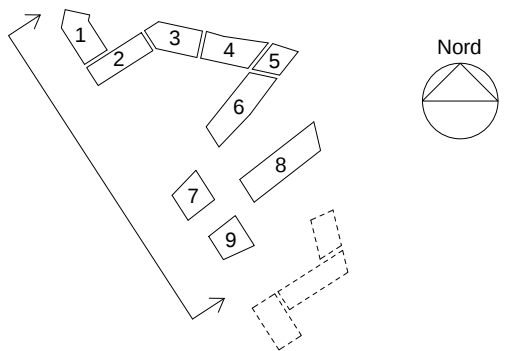

Detaljprosjekt

Tegn. nr. 2.100-2

Dato: 21.12.2012 Mål: 1 : 200


☐ BYGHERRE:

RIB	Dimensjon AS
RIV	GK NORGE AS
	Hellevik VVS
RIE	Stavanger Installasjon A
Brann	Sweco
Lyd	Sinus

Siriskjær Utbygging AS
c/o Kruse Smith Entreprenør AS
Vassbotnen 1,
4313 Sandnes
Postboks 8088, 4068 Stavanger
Telefon: 51 44 42 00
Telefax: 51 44 42 01
Mail: Mav.Elin.Sola@kruse-smith.no

AART / archi
tectsSTUDIO LUDO **RAMBOLL**
arkitektur

SIRISKJÆR UTBYGGING AS

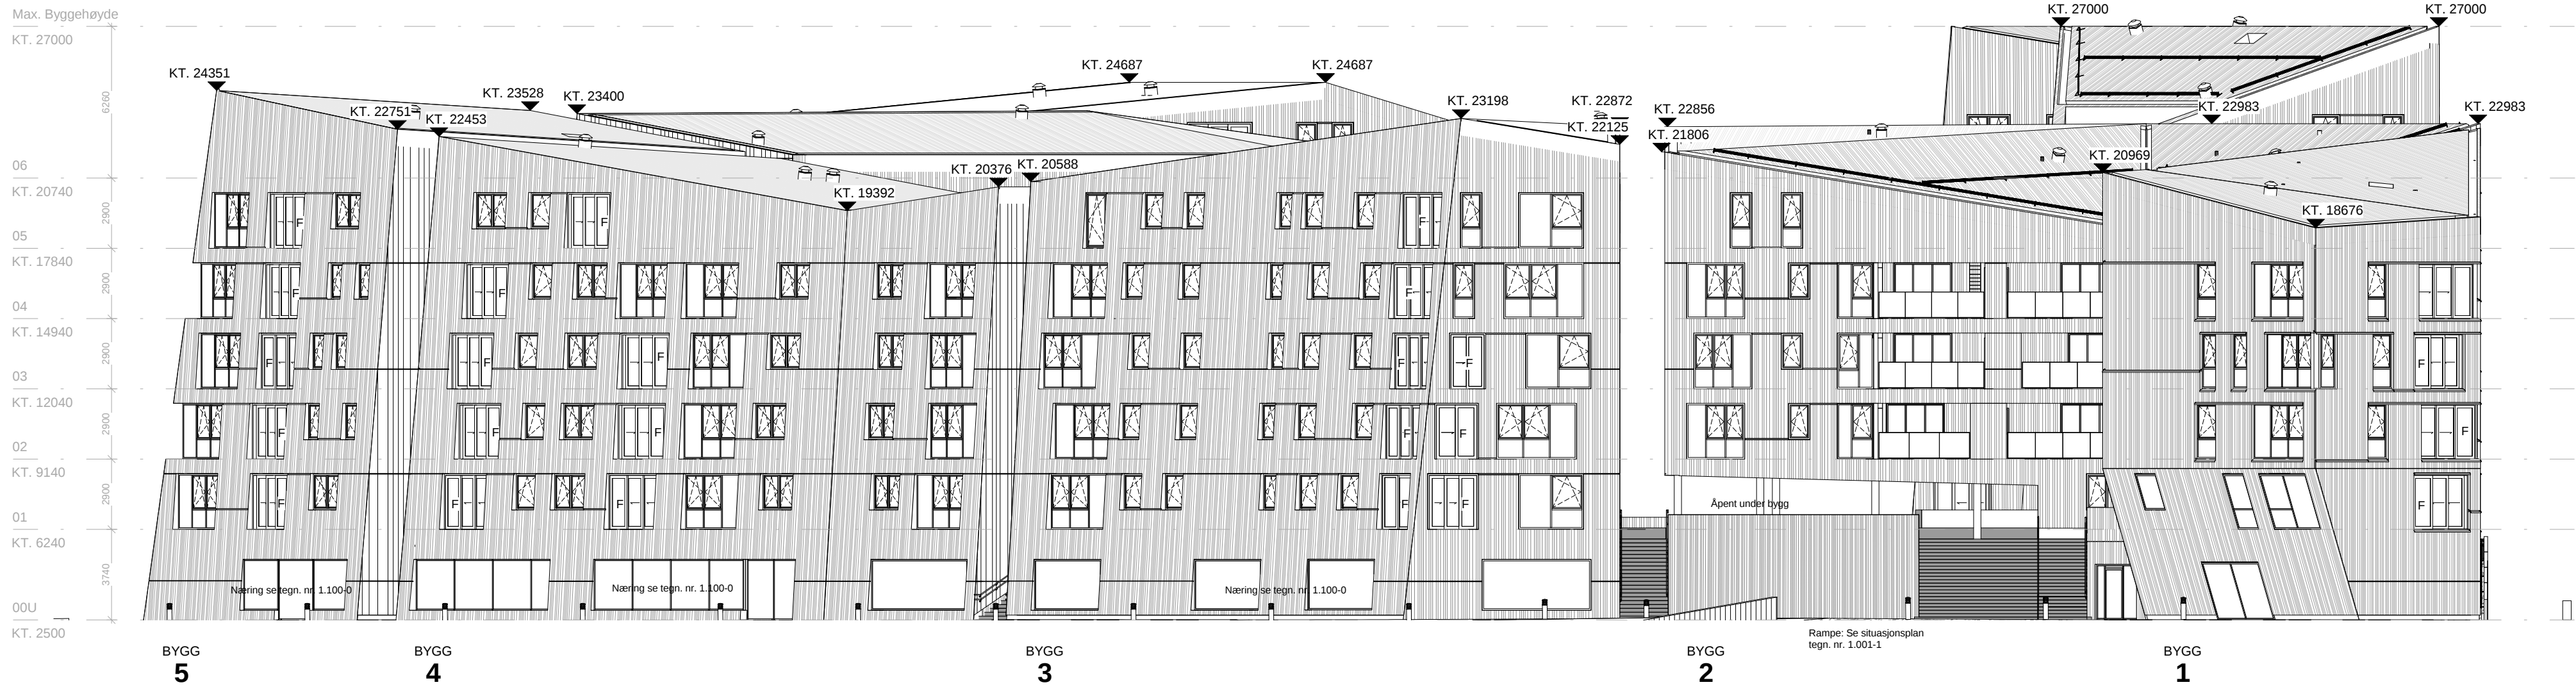

Signaturforklaring Fasader:

- Fasadekledning - Type 1, Sjø
- Fasadekledning - Type 2, By
- Takledning
Kledning i faldretnng
- 234.1 - Skyveparti fra gulv, 2 fag
Varierende størrelse.
Innvendig rekkverk, høyde 1,2 m fra gulv - Personikkerhet.
F = fast parti.
- 234.2 - Skyveparti fra gulv, 3 fag
Varierende størrelse.
Innvendig rekkverk, høyde 1,2 m fra gulv - Personikkerhet.
F = fast parti.
- 234.3 - Utvendig vindu fra brystning, 1 fag
Varierende størrelse.
Dreie/vippevindu innover 0,8 m fra gulv.
Barneskring.
- 234.4 - Utvendig vindu fra brystning, 2 fag
Varierende størrelse.
Dreie/vippevindu innover 0,8 m fra gulv.
Barneskring.
- 234.5 - Utvendig vindu fra gulv, 1 fag
Varierende størrelse.
Dreie/vippevindu innover 0,8 m fra gulv.
Barneskring.
Personikkerhet i glass til gulv.
- 234.6 - Utvendig vindu fra gulv, 2 fag
Varierende størrelse.
Parti med dreie/vippevindu innover 0,8 m fra gulv.
Barneskring.
Personikkerhet i glass til gulv
- 234.7 - Utvendig vindu fra gulv, 3 fag
Varierende størrelse.
Parti med dreie/vippevindu innover 0,8 m fra gulv.
Barneskring.
Personikkerhet i glass til gulv.

Tegn. nr. 2.100-3

FASADE NOTE:

Vindu er plassert med ønsket om at oppnå rik variasjon leilighederne imellom og understreke funksjoner som hagestuer i fasaden.

Den arkitektoniske bearbeidning pågår hos arkitekterne frem til avlevering av Detaljprosjekt.

Vindurealene blir tilrettet i samarbeide med de Tekniske Fag og energirammeregningen til avlevering av Detaljprosjekt.

Solavskjermning blir iht. RI prosjekt til avlevering av Detaljprosjekt.



SIRISKJÆR
Detaljprosjekt

Emne: Fasade Nord/Vest	Gnr.: 54	Tegn. nr. 2.100-3
Utf.: CNI	Bnr.: 1060	
Kontroll: RKL	Saksnr.: 2006117	Dato: 21.12.2012
Godkj.: AL		Mål: 1 : 200

■ ARKITEKT:	□ INGENIØR:	□ BYGHERRE:
AART architects A/S Åboulevarden 22, 5. sal 8000 Århus C Tlf.: +45 87303286 Fax: +45 87303296 Mail: aart@aart.dk	Rambøll Avd. Studio Ludo Sjøgaden 6 Postboks 8058 4016 STAVANGER Telefon 97 42 80 00 Mail: stavanger@ramboll.no	Siriskjær Utbygging AS c/o Kruse Smith Entreprenør AS Vassbotnen 1, 4313 Sandnes Postboks 8088, 4068 Stavanger Telefon: 51 44 42 00 Telefax: 51 44 42 01 Mail: May.Elin.Sola@kruse-smith.no


Vindu er plassert med ønsket om at oppnå rik variasjon leilighederne imellom og understreke funksjoner som hagestuer i fasaden.

Den arkitektoniske bearbejdning pågår hos arkitekterne frem til aflevering av Detaljprosjekt.


Vinduarealerne blir tilrettet i samarbeide med de Tekniske Fag og energirammeberegningen til avlevering av Detaljprosjekt.

Solavskjermning blir iht. RI prosjekt
til avlevering av Detaljprosjekt.


Fasadekledning - Type 1, Sjø

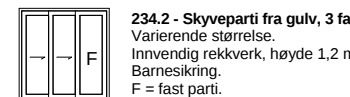

234.7 - Utvendig vindu fra gulv, 3 fag
 Varierende størrelse.
 Parti med dreie/vippevindu innover 0,8 m fra gulv.
 Baresikring.
 Personsikkerhet i glass til gulv.

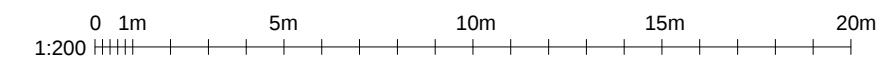[illegible]

Nr	Dato	Beskrivelse	Utført av
----	------	-------------	-----------

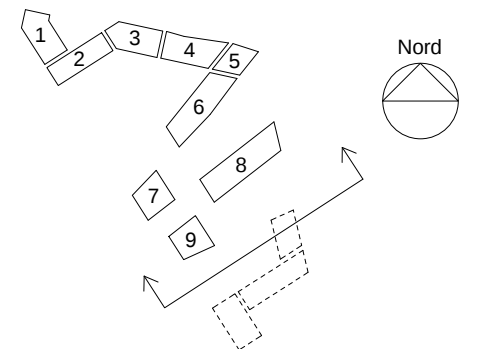

Detaljprosjekt

Saksnr.: 200611

Dato: 21.12.2012

☐ INGENIØR:

AART architects A/S
Åboulevarden 22, 5. sal
8000 Århus C
Tlf.: +45 87303286
Fax: +45 87303296
Mail: aart@aat.dk

Rambøll
Avd. Studio Ludo
Sjøhagen 6
Postboks 8058
4016 STAVANGER
Telefon 97 42 80 00

RIB	Dimensjon AS
RIV	GK NORGE AS
	Hellevik VVS
RIE	Stavanger Installasjon AS
Brann	Sweco
Lyd	Sinus

Siriskjær Utbygging AS
c/o Kruse Smith Entreprenør AS
Vassbotnen 1,
4313 Sandnes
Postboks 8088, 4068 Stavange
Telefon: 51 44 42 00
Telefax: 51 44 42 01
Mail: May.Elin.Sola@kruse-smith.no

SIRISKJÆR UTBYGGING AS

AART / arch
tectSTUDIO LUDO RANBOLL
arkitektur