

FASADE NOTE:

For div. henvisning ref. til gjeldene plantegninger og snitt for det aktuelle bygg. Ved henvisning til detaljse detaljemappe:

Horizontale detailje: **8.000** detailjmappe horizontaal
 Vertikale detailjer: **10.000** detailjmappe vertikaal
 Tak detailjer: **11.000** detailjmappe vertikaal tak

T(1-6) angiver hvilken type vannbord, som ligger til grunnlag for hvert beslag. Se detalj: **A1000**

Signaturforklaring Fasader:

Se tegn. : 2.201

B	18.06.2014	As-built	RKL
A	14.06.2013	Div. endringer Bygg 1: Nye vindusmål, INSP. luker, elementvegge,fjernelse av eikespiler, koffertloft	RKL
O	29.05.2013	Arbeidstegninger	RKL



SIRISKJÆR

Detailprojekt

Emne: Bygg 1 - Nordøst

Emne: Bygg 1 - Nordøst

Gnr.: 54
Bnr.: 10

Utf.: RKL Kontroll: RKL Godkj.: AL

Saksnr.: 20

Emne: Bygg 1 - Nordøst Gnr.: 54 Tegn. nr. 2.101-1 B

Utf.: RKL Kontroll: RKL Godkj.: AL Saksnr.: 2006117 Dato: 29.05.2013 Mål: 1 : 100

■ ARKITEKT:

KRAFTVÆRK AS
Lervigsveien 25
4014 STAVANGER
Tlf.: 930 333 39
Mail: post@kraftvark.no


☐ INGENIØR:

RIB	Dimensjon AS
RIV	GK NORGE AS
RIR	Hellevik VVS
RIE	Stavanger Installasjon AS
Brann	Sweco
Lyd	Sinus

☐ BYGHERRE:

Siriskjær Utbygging AS
c/o Kruse Smith Entreprenør AS
Vassbotnen 1,
4313 Sandnes
Postboks 8088, 4068 Stavanger
Telefon: 51 44 42 00
Telefax: 51 44 42 01
Mail: May.Elin.Sola@kruse-smith

SIRISKJÆR UTBYGGING AS

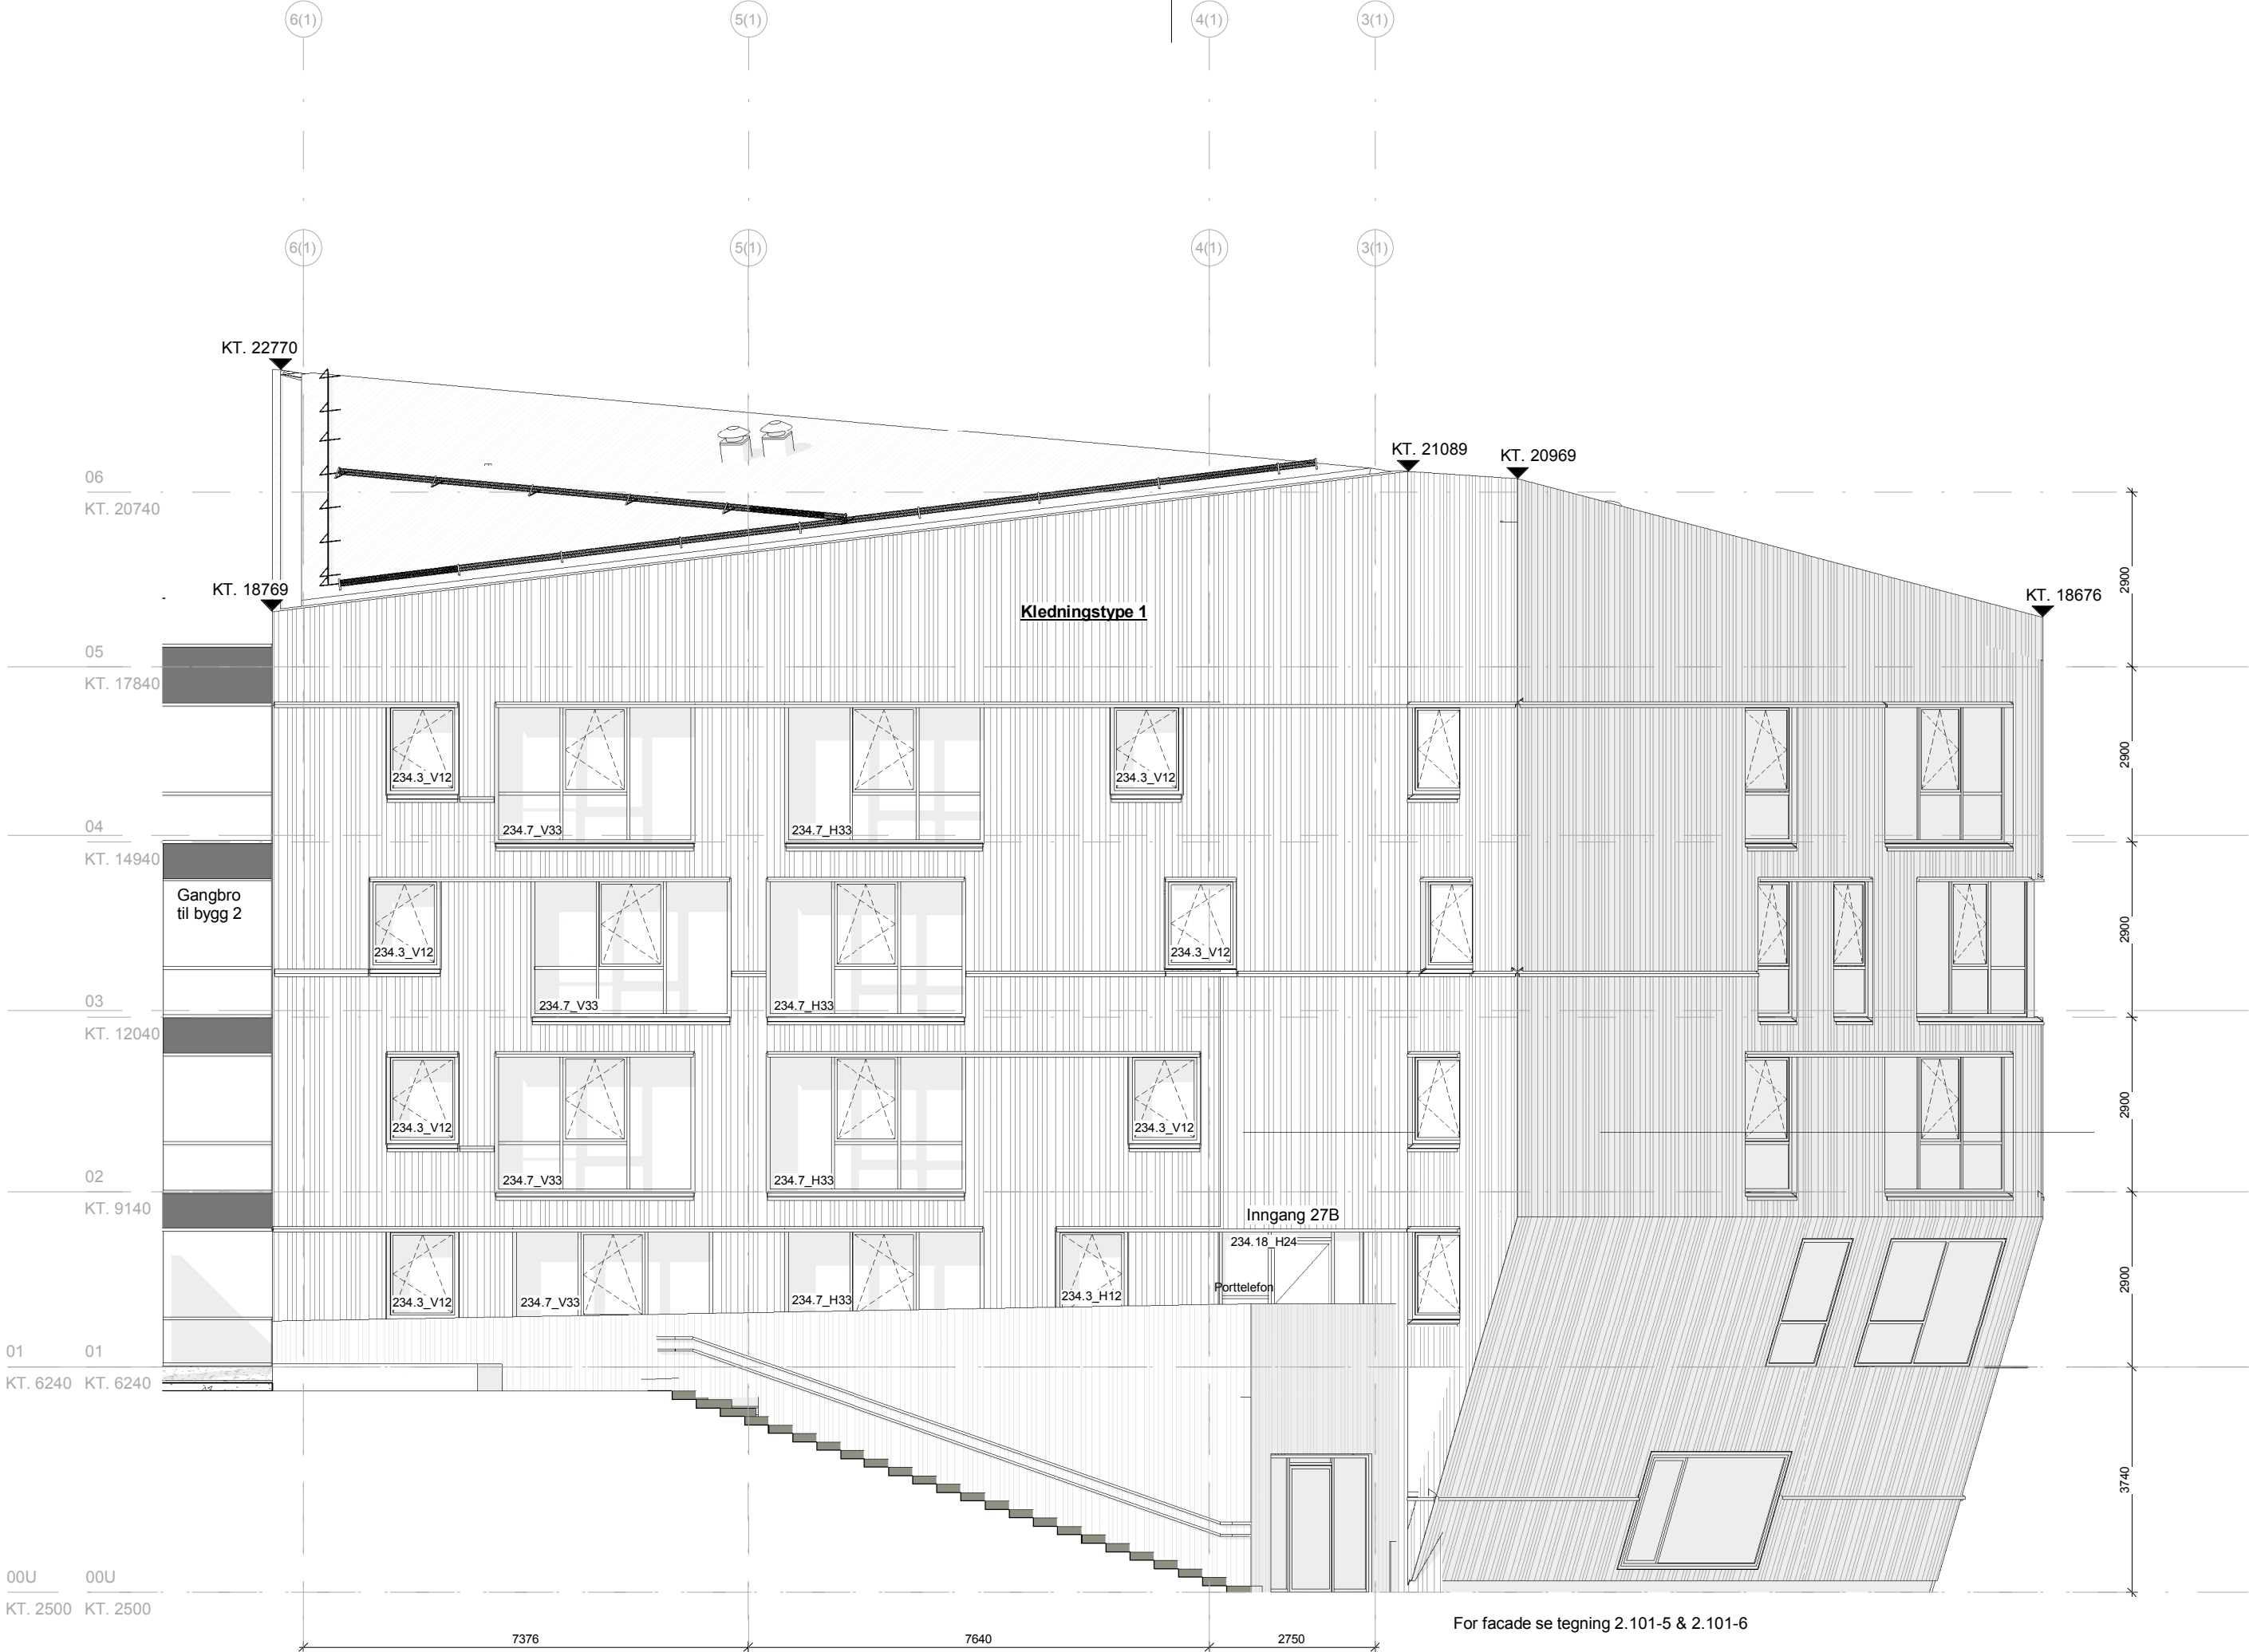

FASADE NOTE:

For div. henvisning ref. til gjeldene plantegninger og snitt for det aktuelle bygg. Ved henvisning til detaljer se detaljmappe:

Horisontale detalje: **8.000** detaljmappe horisontal
Vertikale detaljer: **10.000** detaljmappe vertikale
Tak detaljer: **11.000** detaljmappe vertikal tak


T(1-6) angiver hvilken type vannbord, som ligger til grunnlag for hvert beslag. Se detalj: **A1000**

Signaturforklaring Fasader:

Se tegn. : 2.201

C	18.06.2014	As-built	RKL
B	17.02.2014	Påføring av vannbord i underetasjen	RKL
A	14.06.2013	Div. endringer Bygg 1: Nye vindusmål, INSP. luker, elementvegge,fjernelse av eikespiler, koffertloft	RKL
O	29.05.2013	Arbeidstegninger	RKL

Nr	Dato	Beskrivelse	Utført av
----	------	-------------	-----------

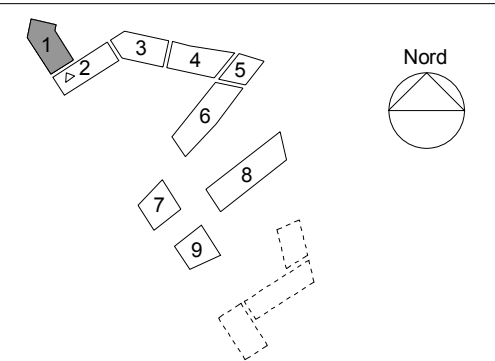


SIRISKJÆR
Detailprosjekt

Emne: Bygg 1 - Sydøst	Gnr.: 54	Tegn. nr. 2.101-2	C
Utf.: RKL	Bnr.: 1060	Dato: 29.05.2013	Mål: 1 : 100
Kontroll: RKL	Saksnr.: 2006117		
Godkj.: AL			

☒ ARKITEKT:	☐ INGENIØR:	☐ BYGHERRE:
KRAFTVÆRK AS Lervigsveien 25 4014 STAVANGER Tlf.: 930 333 39 Mail: post@kraftvark.no	RIB Dimensjon AS RIV GK NORGE AS RIR Hellevik VVS RIE Stavanger Installasjon AS Brann Sweco Lyd Sinus	Siriskjær Utbygging AS c/o Kruse Smith Entreprenør AS Vassbotnen 1, 4313 Sandnes Postboks 8088, 4068 Stavanger Telefon: 51 44 42 00 Telefax: 51 44 42 01 Mail: May.Elin.Sola@kruse-smith.no



SIRISKJÆR UTBYGGING AS

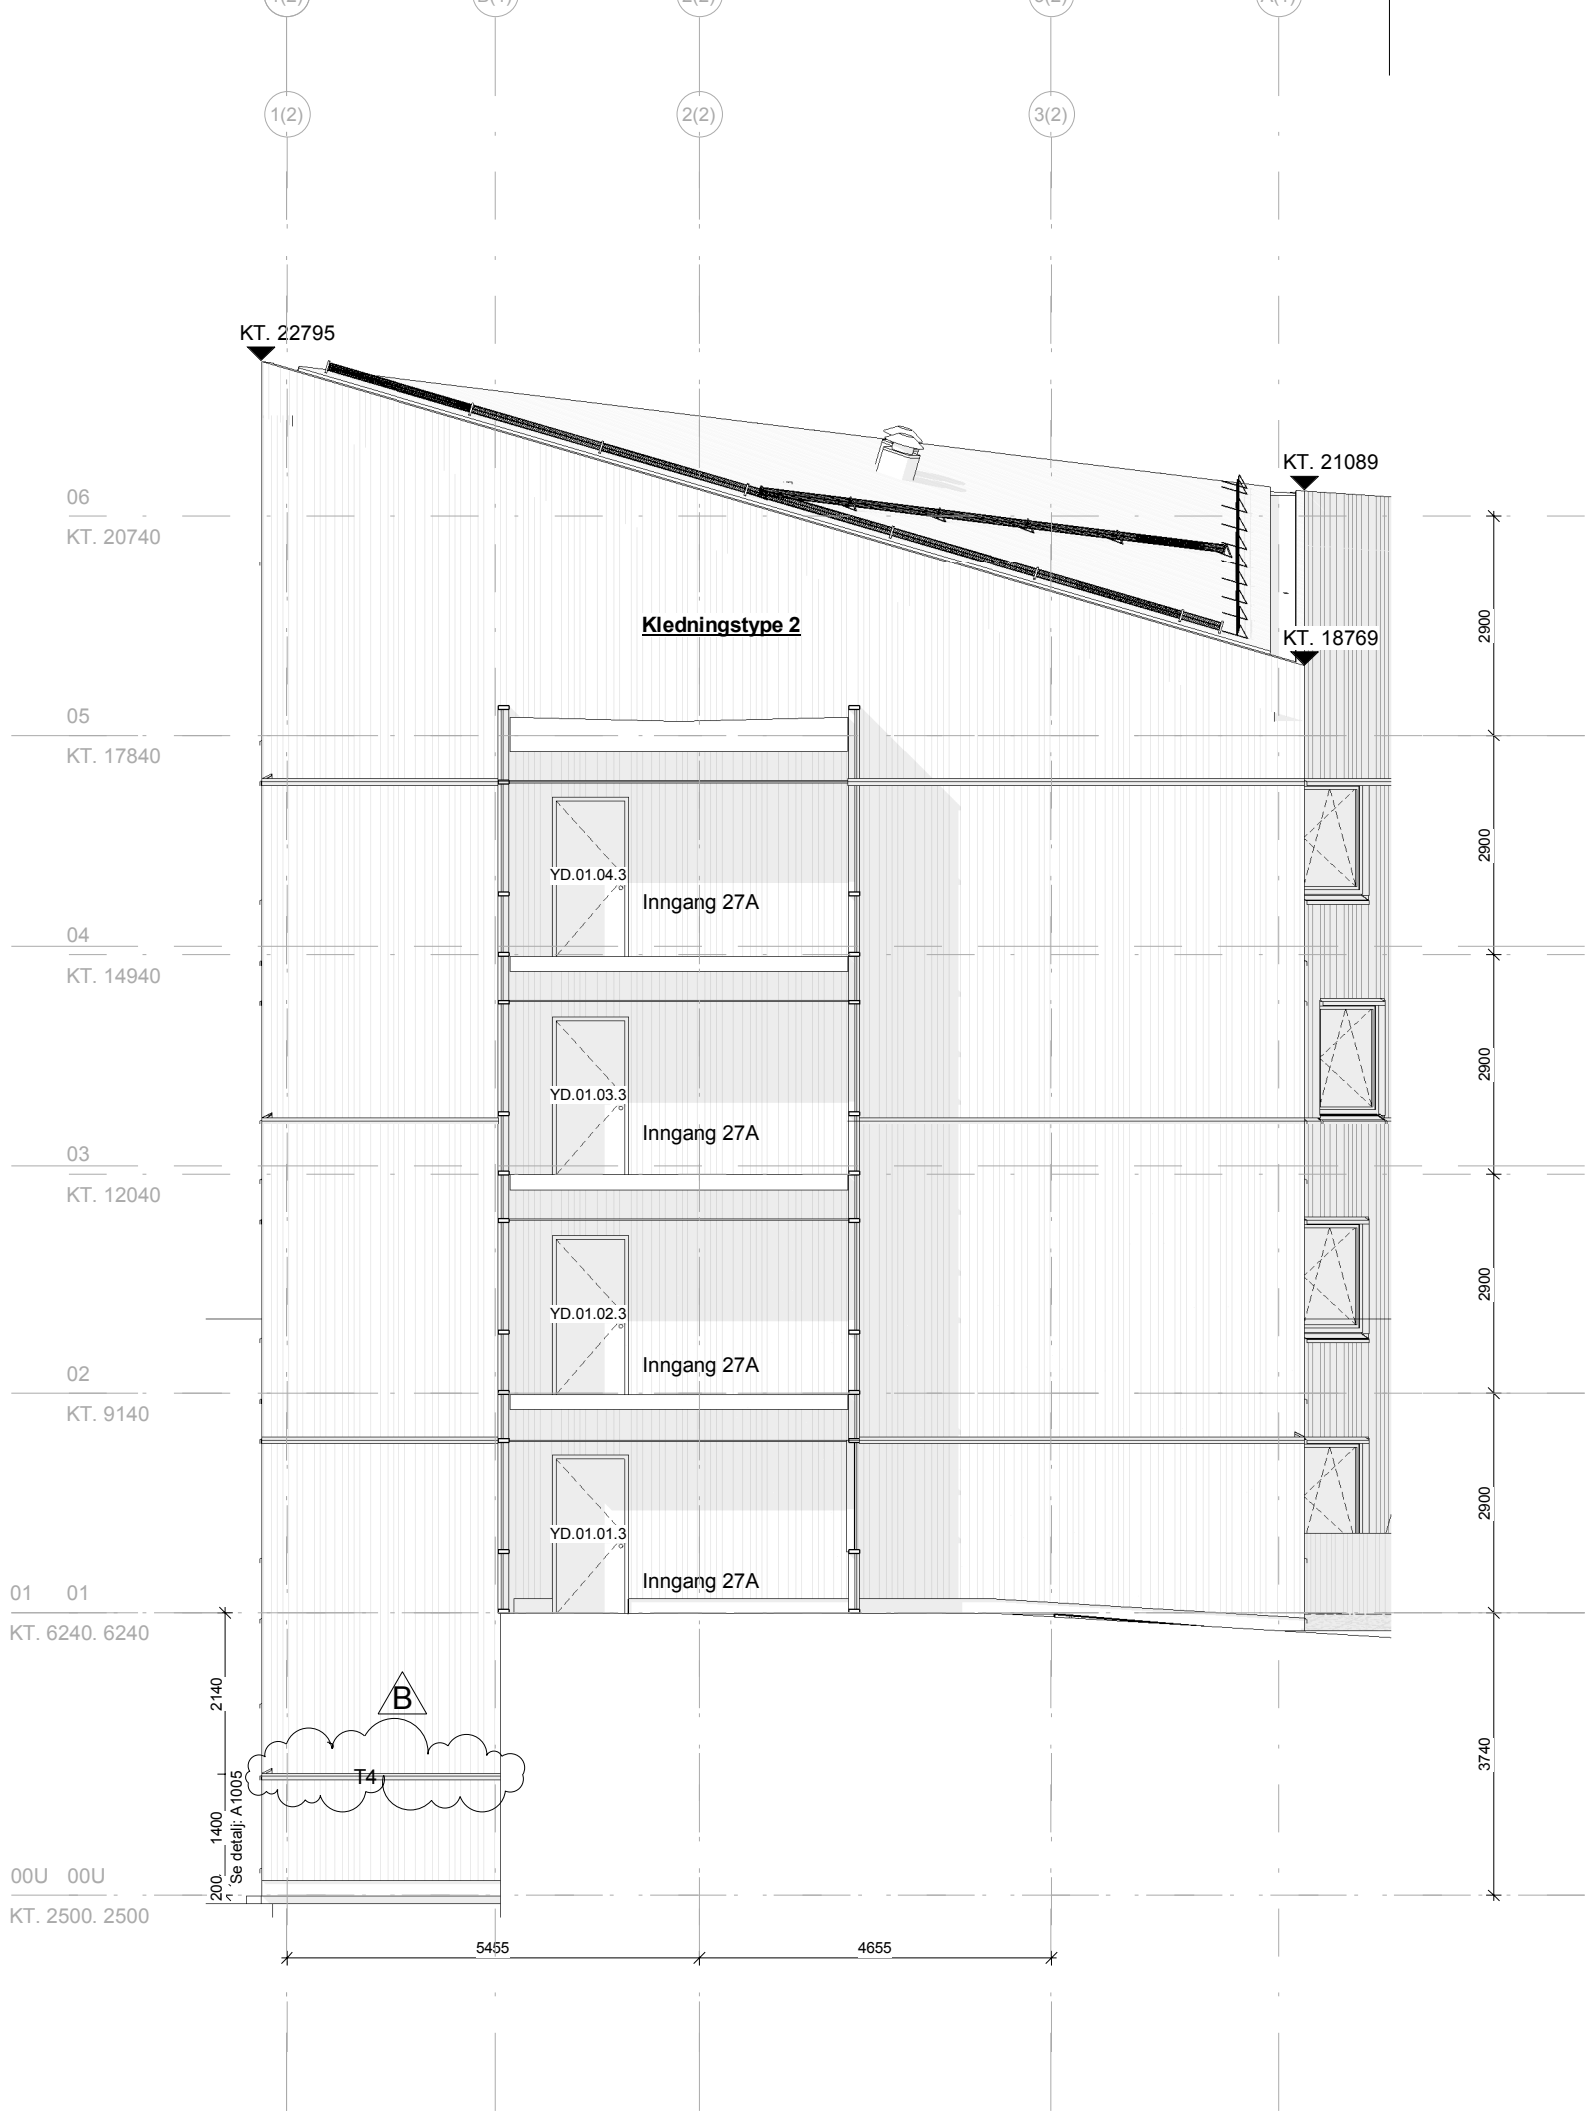

Horizontale detailje: **8.000** detailjmappe horisontal
 Vertikale detailjer: **10.000** detailjmappe vertikale
 Tak detailjer: **11.000** detailjmappe vertikal tak

Se tegn. : 2.201

Detailprojekt

Gnr.: 54
Bnr.: 1060
Saksnr.: 2006117

Dato: 29.05.2013 Mål: 1 : 100

☐ BYGHERRE:

RIB	Dimensjon AS
RIV	GK NORGE AS
RIR	Hellevik VVS
RIE	Stavanger Installasjon AS
Brann	Sweco
Lyd	Sinus

Siriskjær Utbygging AS
c/o Kruse Smith Entreprenør AS
Vassbotnen 1,
4313 Sandnes
Postboks 8088, 4068 Stavanger
Telefon: 51 44 42 00
Telefax: 51 44 42 01
Mail: [May.Elin.Sola@kruse-smith](mailto:May.Elin.Sola@kruse-smith.no)

SIRISKJÆR UTBYGGING AS



For fasade se tegning 2.101-4

Gangbro
til bygg 2

005

14 details

200

FASADE NOTE:

For div. henvisning ref. til gjeldene plantegninger og snitt for det aktuelle bygg. Ved henvisning til detaljer se detaljmappe:

Horisontale detalje: **8.000** detaljmappe horisontal
Vertikale detaljer: **10.000** detaljmappe vertikale
Tak detaljer: **11.000** detaljmappe vertikal tak


T(1-6) angiver hvilken type vannbord, som ligger til grunnlag for hvert beslag. Se detalj: **A1000**

Signaturforklaring Fasader:

Se tegn. : 2.201

D	18.06.2014	As-built	RKL
C	11.04.2014	Endring av åpningsbredde for inngangsdøre	RKL
B	17.02.2014	Påføring av vannbord i underetasjen	RKL
A	14.06.2013	Div. endringer Bygg 1: Nye vindusmål, INSP. luker, elementvegge,fjernelse av eikespiler, koffertloft	RKL
O	29.05.2013	Arbeidstegninger	RKL

Nr	Dato	Beskrivelse	Utført av
----	------	-------------	-----------

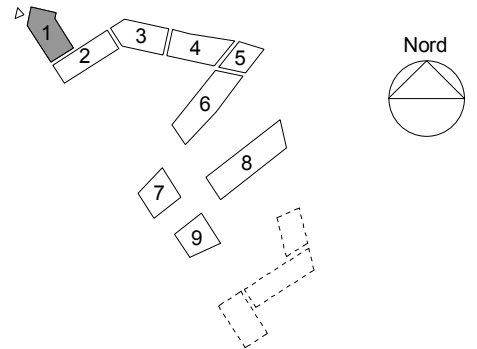

SIRISKJÆR
Detailprosjekt

Emne: Bygg 1 - Vest	Gnr.: 54	Tegn. nr. 2.101-4	D
Utf.: RKL	Bnr.: 1060	Dato: 29.05.2013	Mål: 1 : 100
Kontroll: RKL	Saksnr.: 2006117		
Godkj.: AL			

☒ ARKITEKT:	☐ INGENIØR:	☐ BYGHERRE:
KRAFTVÆRK AS Lervigsveien 25 4014 STAVANGER Tlf.: 930 333 39 Mail: post@kraftvark.no	RIB Dimensjon AS RIV GK NORGE AS RIR Hellevik VVS RIE Stavanger Installasjon AS Brann Sweco Lyd Sinus	Siriskjær Utbygging AS c/o Kruse Smith Entreprenør AS Vassbotnen 1, 4313 Sandnes Postboks 8088, 4068 Stavanger Telefon: 51 44 42 00 Telefax: 51 44 42 01 Mail: May.Elin.Sola@kruse-smith.no
≡ KRAFTVÆRK AS ≡		SIRISKJÆR UTBYGGING AS

FASADE NOTE:

For div. henvisning ref. til gjeldene plantegninger og snitt for det aktuelle bygg. Ved henvisning til detaljer se detaljmappe:

Horisontale detalje: **8.000** detaljmappe horisontal
Vertikale detaljer: **10.000** detaljmappe vertikale
Tak detaljer: **11.000** detaljmappe vertikal tak


T(1-6) angiver hvilken type vannbord, som ligger til grunnlag for hvert beslag. Se detalj: **A1000**

Signaturforklaring Fasader:

Se tegn. : 2.201

D	18.06.2014	As-built	RKL
C	17.02.2014	Påføring av vannbord i underetasjen	RKL
B	28.10.2013	Næringslokaler, vinduskjema + oversikt	RKL
A	14.06.2013	Div. endringer Bygg 1: Nye vindusmål, INSP. luker, elementvegge,fjernelse av eikespiler, koffertloft	RKL
O	29.05.2013	Arbeidstegninger	RKL

Nr	Dato	Beskrivelse	Utført av
----	------	-------------	-----------

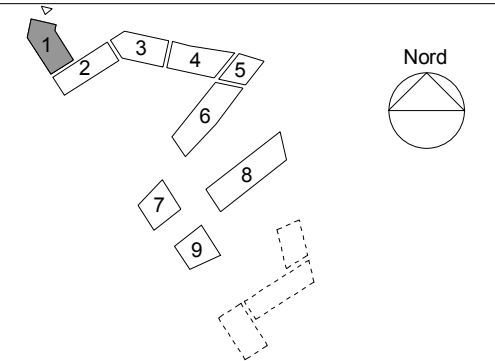

SIRISKJÆR
Detailprosjekt

Emne: Bygg 1 - Nord	Gnr.: 54	Tegn. nr. 2.101-5	D
Utf.: RKL	Bnr.: 1060	Dato: 29.05.2013	Mål: 1 : 100
Kontroll: RKL	Saksnr.: 2006117		
Godkj.: AL			

☒ ARKITEKT:	☐ INGENIØR:	☐ BYGHERRE:
KRAFTVÆRK AS Lervigsveien 25 4014 STAVANGER Tlf.: 930 333 39 Mail: post@kraftvark.no	RIB Dimensjon AS RIV GK NORGE AS RIR Hellevik VVS RIE Stavanger Installasjon AS Brann Sweco Lyd Sinus	Siriskjær Utbygging AS c/o Kruse Smith Entreprenør AS Vassbotnen 1, 4313 Sandnes Postboks 8088, 4068 Stavanger Telefon: 51 44 42 00 Telefax: 51 44 42 01 Mail: May.Elin.Sola@kruse-smith.no

≡ KRAFTVÆRK AS ≡

SIRISKJÆR UTBYGGING AS



FASADE NOTE:

For div. henvisning ref. til gjeldene plantegninger o
snitt for det aktuelle bygg. Ved henvisning til detalj
se detaljmappe:

Horisontale detalje: **8.000** detaljmappe horisontal
Vertikale detaljer: **10.000** detaljmappe vertikale
Tak detaljer: **11.000** detaljmappe vertikal tak


T(1-6) angiver hvilken type vannbord, som ligger til
grunnlag for hvert beslag. Se detalj: **A1000**

Signaturforklaring Fasader:

Se tegn. : 2.201

C	18.06.2014	As-built	RKL
B	17.02.2014	Påføring av vannbord i underetasjen	RKL
A	14.06.2013	Div. endringer Bygg 1: Nye vindusmål, INSP. luker, elementvegge,fjernelse av eikespiler, koffertloft	RKL
O	29.05.2013	Arbeidstegninger	RKL

Nr	Dato	Beskrivelse	Utført av
----	------	-------------	-----------

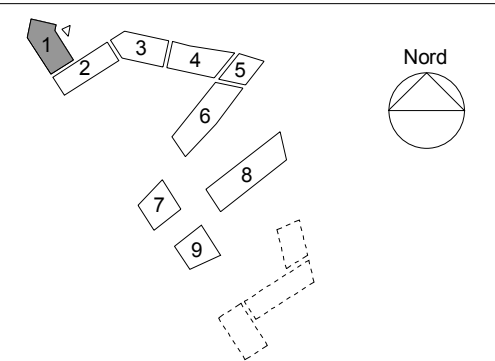

SIRISKJÆR

Detailprosjekt

Emne: Bygg 1 - Øst	Gnr.: 54	Tegn. nr. 2.101-6	C
Utf.: RKL	Bnr.: 1060		
Kontroll: RKL	Saksnr.: 2006117	Dato: 29.05.2013	Mål: 1 : 100
Godkj.: AL			

☒ ARKITEKT:	☐ INGENIØR:	☐ BYGHERRE:
KRAFTVÆRK AS Lervigsveien 25 4014 STAVANGER Tlf.: 930 333 39 Mail: post@kraftvark.no	RIB Dimensjon AS RIV GK NORGE AS RIR Hellevik VVS RIE Stavanger Installasjon AS Brann Sweco Lyd Sinus	Siriskjær Utbygging AS c/o Kruse Smith Entreprenør AS Vassbotnen 1, 4313 Sandnes Postboks 8088, 4068 Stavanger Telefon: 51 44 42 00 Telefax: 51 44 42 01 Mail: May.Elin.Sola@kruse-smith.no
≡ KRAFTVÆRK AS ≡		SIRISKJÆR UTBYGGING AS