



FASADE NOTE:

For div. henvisning ref. til gjeldene plantegninger og snitt for det aktuelle bygg. Ved henvisning til detaljer se detaljmappe:


Horisontale detalje: **8.000** detaljmappe horisontal  
Vertikale detaljer: **10.000** detaljmappe vertikale  
Tak detaljer: **11.000** detaljmappe vertikal tak

**T(1-6)** angiver hvilken type vannbord, som ligger til grunnlag for hvert beslag. Se detalj: **A1000**

Signaturforklaring Fasader:

Se tegn. : 2.201

| Nr | Dato       | Beskrivelse                                                | Utført av |
|----|------------|------------------------------------------------------------|-----------|
| F  | 18.06.2014 | As-built                                                   | RKL       |
| E  | 11.04.2014 | Endring av åpningsbredde for inngangsdøre                  | RKL       |
| D  | 17.02.2014 | Påføring av vannbord i underetasjen                        | RKL       |
| C  | 14.02.2014 | Endringer av inngangspartier ved. næringslokaler           | RKL       |
| B  | 14.01.2014 | Rev.: Endring av vindusbeslag og fjernelse av hjørnebeslag | RKL       |
| A  | 28.10.2013 | Næringslokaler, vinduskjema + oversikt                     | RKL       |
| O  | 06.08.2013 | Arbeidstegninger Bygg 3                                    | RKL       |

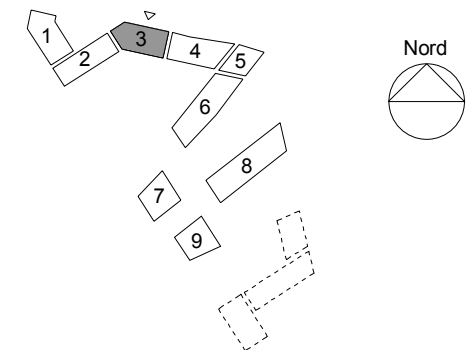

SIRISKJÆR


Detailprosjekt

|                     |                                            |                   |              |
|---------------------|--------------------------------------------|-------------------|--------------|
| Emne: Bygg 3 - Nord | Gnr.: 54<br>Bnr.: 1060<br>Saksnr.: 2006117 | Tegn. nr. 2.103-1 | F            |
| Utf.: RKL           | Kontroll: RKL                              | Dato: 06.08.2013  | Mål: 1 : 100 |

|   |   |   |
|---|---|---|
| <input checked="" type="checkbox"/> <b>ARKITEKT:</b><br><br>KRAFTVÆRK AS<br>Lervigsveien 25<br>4014 STAVANGER<br>Tlf.: 930 333 39<br>Mail: <a href="mailto:post@kraftvark.no">post@kraftvark.no</a> | <input type="checkbox"/> <b>INGENIØR:</b><br><br>RIB Dimensjon AS<br>RIV GK NORGE AS<br>RIR Hellevik VVS<br>RIE Stavanger Installasjon AS<br>Brann Sweco<br>Lyd Sinus | <input type="checkbox"/> <b>BYGHERRE:</b><br><br>Siriskjær Utbygging AS<br>c/o Kruse Smith Entreprenør AS<br>Vassbotnen 1,<br>4313 Sandnes<br>Postboks 8088, 4068 Stavanger<br>Telefon: 51 44 42 00<br>Telefax: 51 44 42 01<br>Mail: <a href="mailto:May.Elin.Sola@kruse-smith.no">May.Elin.Sola@kruse-smith.no</a> |
|---|---|---|

**KRAFTVÆRK AS**

SIRISKJÆR UTBYGGING AS

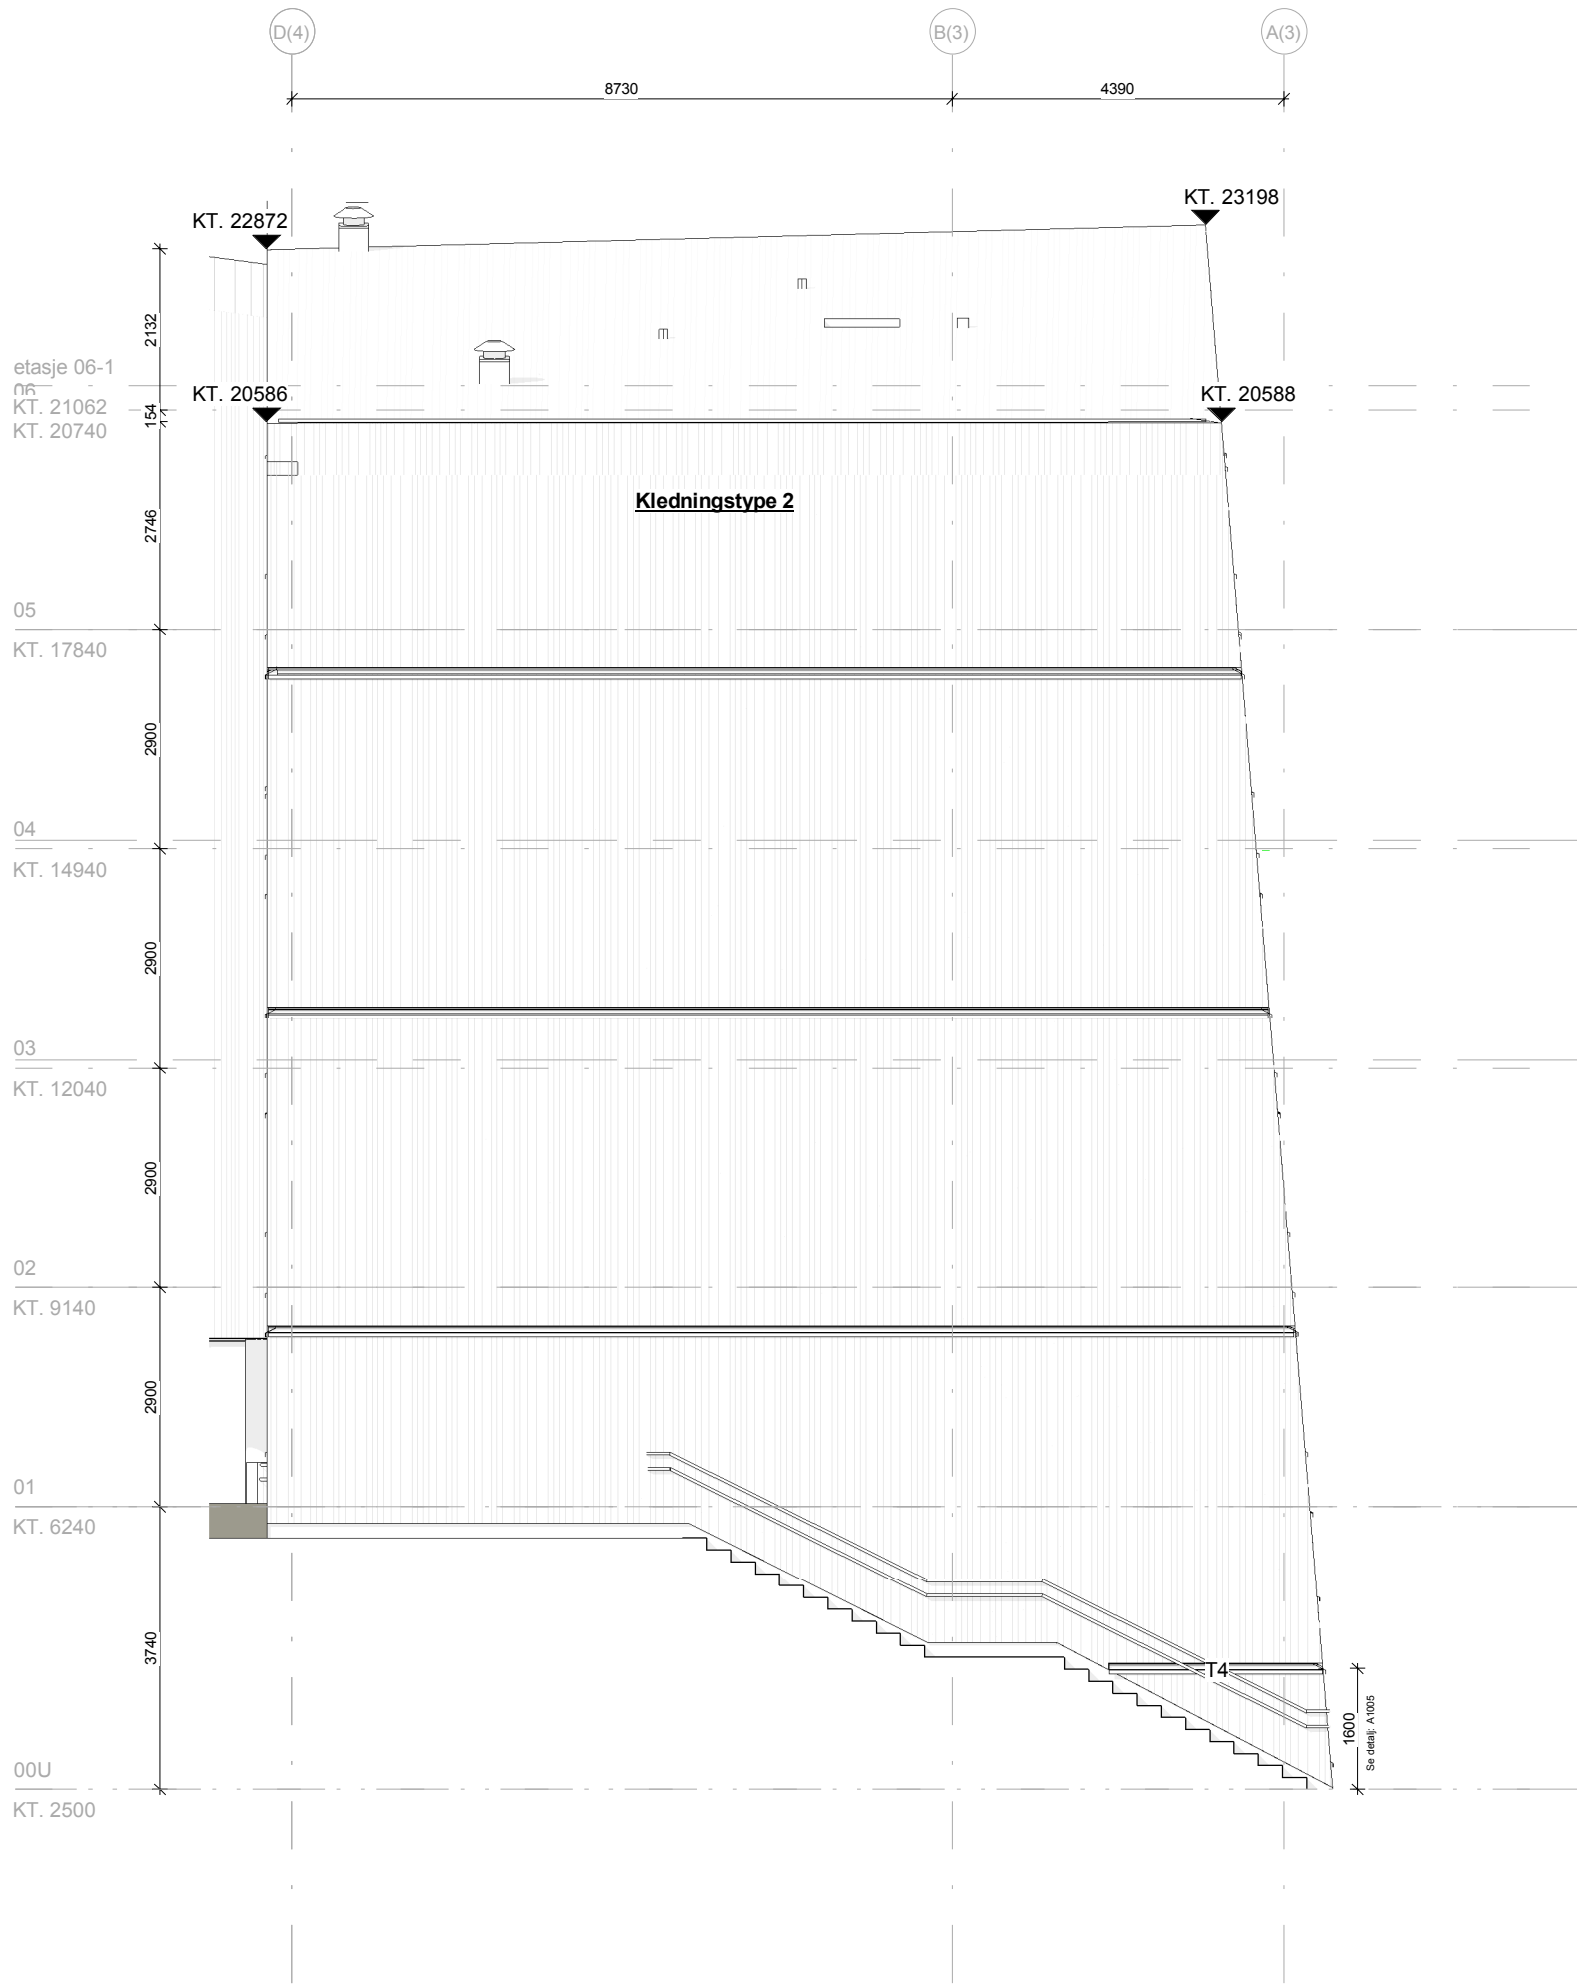

FASADE NOTE:

For div. henvisning ref. til gjeldene plantegninger og snitt for det aktuelle bygg. Ved henvisning til detaljer se detaljmappe:

Horisontale detalje: **8.000** detaljmappe horisontal  
Vertikale detaljer: **10.000** detaljmappe vertikale  
Tak detaljer: **11.000** detaljmappe vertikal tak


**T(1-6)** angiver hvilken type vannbord, som ligger til grunnlag for hvert beslag. Se detalj: **A1000**

Signaturforklaring Fasader:

Se tegn. : 2.201

|   |            |                                     |     |
|---|------------|-------------------------------------|-----|
|   |            |                                     |     |
|   |            |                                     |     |
| B | 18.06.2014 | As-built                            | RKL |
| A | 17.02.2014 | Påføring av vannbord i underetasjen | RKL |
| O | 06.08.2013 | Arbeidstegninger Bygg 3             | RKL |

| Nr | Dato | Beskrivelse | Utført av |
|----|------|-------------|-----------|
|----|------|-------------|-----------|

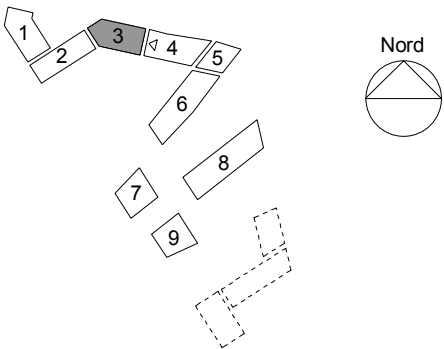

SIRISKJÆR  
Detailprosjekt

|                    |                                            |                   |                  |
|--------------------|--------------------------------------------|-------------------|------------------|
| Emne: Bygg 3 - Øst | Gnr.: 54<br>Bnr.: 1060<br>Saksnr.: 2006117 | Tegn. nr. 2.103-2 | B                |
| Utf.: RKL          | Kontroll: RKL                              | Godkj.: AL        | Dato: 06.08.2013 |

|   |   |   |
|---|---|---|
| <input checked="" type="checkbox"/> <b>ARKITEKT:</b><br><br>KRAFTVÆRK AS<br>Lervigsveien 25<br>4014 STAVANGER<br>Tlf.: 930 333 39<br>Mail: <a href="mailto:post@kraftvark.no">post@kraftvark.no</a> | <input type="checkbox"/> <b>INGENIØR:</b><br><br>RIB Dimensjon AS<br>RIV GK NORGE AS<br>RIR Hellevik VVS<br>RIE Stavanger Installasjon AS<br>Brann Sweco<br>Lyd Sinus | <input type="checkbox"/> <b>BYGHERRE:</b><br><br>Siriskjær Utbygging AS<br>c/o Kruse Smith Entreprenør AS<br>Vassbotnen 1,<br>4313 Sandnes<br>Postboks 8088, 4068 Stavanger<br>Telefon: 51 44 42 00<br>Telefax: 51 44 42 01<br>Mail: <a href="mailto:May.Elin.Sola@kruse-smith.no">May.Elin.Sola@kruse-smith.no</a> |
| <b>≡ KRAFTVÆRK AS ≡</b>   |   | <b>SIRISKJÆR UTBYGGING AS</b>   |




FASADE NOTE:

For div. henvisning ref. til gjeldene plantegninger og snitt for det aktuelle bygg. Ved henvisning til detaljer se detaljmappe:

Horisontale detalje: **8.000** detaljmappe horisontal  
Vertikale detaljer: **10.000** detaljmappe vertikale  
Tak detaljer: **11.000** detaljmappe vertikal tak

**T(1-6)** angiver hvilken type vannbord, som ligger til grunnlag for hvert beslag. Se detalj: **A1000**

|    |            |                         |           |
|----|------------|-------------------------|-----------|
|    |            |                         |           |
|    |            |                         |           |
| A  | 18.06.2014 | As-built                | RKL       |
| O  | 06.08.2013 | Arbeidstegninger Bygg 3 | RKL       |
| Nr | Dato       | Beskrivelse             | Utført av |

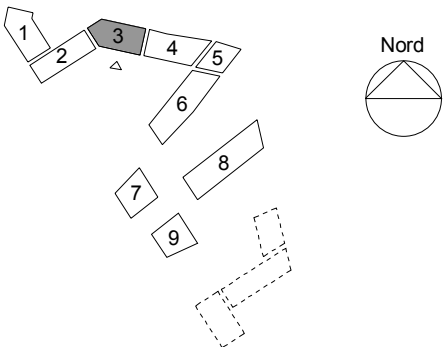

# SIRISKJÆR

## Detailprosjekt

|                    |                  |                   |              |
|--------------------|------------------|-------------------|--------------|
| Emne: Bygg 3 - Syd | Gnr.: 54         | Tegn. nr. 2.103-3 | A            |
| Utf.: RKL          | Bnr.: 1060       |                   |              |
| Kontroll: RKL      | Saksnr.: 2006117 | Dato: 06.08.2013  | Mål: 1 : 100 |
| Godkj.: AL         |                  |                   |              |

|   |   |   |
|---|---|---|
| <input checked="" type="checkbox"/> <b>ARKITEKT:</b>                                                                                    | <input type="checkbox"/> <b>INGENIØR:</b>                                                                                              | <input type="checkbox"/> <b>BYGHERRE:</b>   |
| KRAFTVÆRK AS<br>Lervigsveien 25<br>4014 STAVANGER<br>Tlf.: 930 333 39<br>Mail: <a href="mailto:post@kraftvark.no">post@kraftvark.no</a> | RIB<br>RIV<br>RIR<br>RIE<br>Brann<br>Lyd<br>Dimensjon AS<br>GK NORGE AS<br>Hellevik VVS<br>Stavanger Installasjon AS<br>Sweco<br>Sinus | Siriskjær Utbygging AS<br>c/o Kruse Smith Entreprenør AS<br>Vassbotnen 1,<br>4313 Sandnes<br>Postboks 8088, 4068 Stavanger<br>Telefon: 51 44 42 00<br>Telefax: 51 44 42 01<br>Mail: <a href="mailto:May.Elin.Sola@kruse-smith.no">May.Elin.Sola@kruse-smith.no</a> |
| <b>≡ KRAFTVÆRK AS ≡</b>   |   | <b>SIRISKJÆR UTBYGGING AS</b>   |

FASADE NOTE:

For div. henvisning ref. til gjeldene plantegninger og snitt for det aktuelle bygg. Ved henvisning til detaljer se detaljmappe:


Horisontale detalje: **8.000** detaljmappe horisontal  
Vertikale detaljer: **10.000** detaljmappe vertikale  
Tak detaljer: **11.000** detaljmappe vertikal tak

**T(1-6)** angiver hvilken type vannbord, som ligger til grunnlag for hvert beslag. Se detalj: **A1000**

Signaturforklaring Fasader:

Se tegn. : 2.201

|    |            |                         |           |
|----|------------|-------------------------|-----------|
|    |            |                         |           |
|    |            |                         |           |
| A  | 18.06.2014 | As-built                | RKL       |
| O  | 06.08.2013 | Arbeidstegninger Bygg 3 | RKL       |
| Nr | Dato       | Beskrivelse             | Utført av |

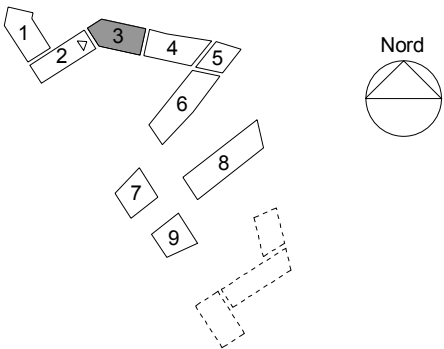

SIRISKJÆR  
Detailprosjekt

|                        |                  |                   |              |
|------------------------|------------------|-------------------|--------------|
| Emne: Bygg 3 - Sydvest | Gnr.: 54         | Tegn. nr. 2.103-4 | A            |
| Utf.: RKL              | Bnr.: 1060       | Dato: 06.08.2013  | Mål: 1 : 100 |
| Kontroll: RKL          | Saksnr.: 2006117 |                   |              |
| Godkj.: AL             |                  |                   |              |

|   |   |   |
|---|---|---|
| <input checked="" type="checkbox"/> ARKITEKT:                                                                                           | <input type="checkbox"/> INGENIØR:                                                                                   | <input type="checkbox"/> BYGHERRE:   |
| KRAFTVÆRK AS<br>Lervigsveien 25<br>4014 STAVANGER<br>Tlf.: 930 333 39<br>Mail: <a href="mailto:post@kraftvark.no">post@kraftvark.no</a> | RIB Dimensjon AS<br>RIV GK NORGE AS<br>RIR Hellevik VVS<br>RIE Stavanger Installasjon AS<br>Brann Sweco<br>Lyd Sinus | Siriskjær Utbygging AS<br>c/o Kruse Smith Entreprenør AS<br>Vassbotnen 1,<br>4313 Sandnes<br>Postboks 8088, 4068 Stavanger<br>Telefon: 51 44 42 00<br>Telefax: 51 44 42 01<br>Mail: <a href="mailto:May.Elin.Sola@kruse-smith.no">May.Elin.Sola@kruse-smith.no</a> |
| <b>≡ KRAFTVÆRK AS ≡</b>   |   | <b>SIRISKJÆR UTBYGGING AS</b>   |



FASADE NOTE:

For div. henvisning ref. til gjeldene plantegninger og snitt for det aktuelle bygg. Ved henvisning til detaljer se detaljmappe:

Horisontale detalje: **8.000** detaljmappe horisontal  
Vertikale detaljer: **10.000** detaljmappe vertikale  
Tak detaljer: **11.000** detaljmappe vertikal tak


**T(1-6)** angiver hvilken type vannbord, som ligger til grunnlag for hvert beslag. Se detalj: **A1000**

Signaturforklaring Fasader:

Se tegn. : 2.201

|   |            |                                                            |     |
|---|------------|------------------------------------------------------------|-----|
|   |            |                                                            |     |
|   |            |                                                            |     |
| C | 18.06.2014 | As-built                                                   | RKL |
| B | 14.01.2014 | Rev.: Endring av vindusbeslag og fjernelse av hjørnebeslag | RKL |
| A | 28.10.2013 | Næringslokaler, vinduskjema + oversikt                     | RKL |
| O | 06.08.2013 | Arbeidstegninger Bygg 3                                    | RKL |

| Nr | Dato | Beskrivelse | Utført av |
|----|------|-------------|-----------|
|----|------|-------------|-----------|

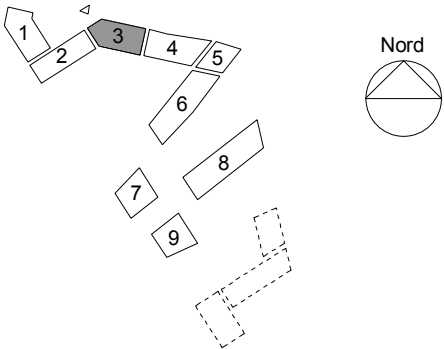

# SIRISKJÆR

## Detailprosjekt

|                         |                  |                   |              |
|-------------------------|------------------|-------------------|--------------|
| Emne: Bygg 3 - Nordvest | Gnr.: 54         | Tegn. nr. 2.103-5 | C            |
| Utf.: RKL               | Bnr.: 1060       | Dato: 06.08.2013  | Mål: 1 : 100 |
| Kontroll: RKL           | Saksnr.: 2006117 |                   |              |
| Godkj.: AL              |                  |                   |              |

|   |   |   |
|---|---|---|
| <input checked="" type="checkbox"/> <b>ARKITEKT:</b>                                                                                    | <input type="checkbox"/> <b>INGENIØR:</b>                                                                            | <input type="checkbox"/> <b>BYGHERRE:</b>   |
| KRAFTVÆRK AS<br>Lervigsveien 25<br>4014 STAVANGER<br>Tlf.: 930 333 39<br>Mail: <a href="mailto:post@kraftvark.no">post@kraftvark.no</a> | RIB Dimensjon AS<br>RIV GK NORGE AS<br>RIR Hellevik VVS<br>RIE Stavanger Installasjon AS<br>Brann Sweco<br>Lyd Sinus | Siriskjær Utbygging AS<br>c/o Kruse Smith Entreprenør AS<br>Vassbotnen 1,<br>4313 Sandnes<br>Postboks 8088, 4068 Stavanger<br>Telefon: 51 44 42 00<br>Telefax: 51 44 42 01<br>Mail: <a href="mailto:May.Elin.Sola@kruse-smith.no">May.Elin.Sola@kruse-smith.no</a> |
| <b>≡ KRAFTVÆRK AS ≡</b>   |   | <b>SIRISKJÆR UTBYGGING AS</b>   |