

FASADE NOTE:

For div. henvisning ref. til gjeldene plantegninger og snitt for det aktuelle bygg. Ved henvisning til detaljer se detaljemappe:


Horisontale detalje: **8.000** detaljmappe horisontal
Vertikale detaljer: **10.000** detaljmappe vertikale
Tak detaljer: **11.000** detaljmappe vertikal tak

T(1-6) angiver hvilken type vannbord, som ligger til grunnlag for hvert beslag. Se detalj: **A1000**

Signaturforklaring Fasader:

Se tegn. : 2.201

Nr	Dato	Beskrivelse	Utført av
F	09.12.2014	As built - Bygg 4	RKL
E	11.04.2014	Endring av åpningsbredde for inngangsdøre	RKL
D	17.02.2014	Påføring av vannbord i underetasjen	RKL
C	14.02.2014	Endringer av inngangspartier ved. næringslokaler	RKL
B	28.10.2013	Næringslokaler, vinduskjema + oversikt	RKL
A	19.09.2013	Angivelse av type på vannbord	RKL
O	04.09.2013	Arbeidstegninger Bygg 4	RKL

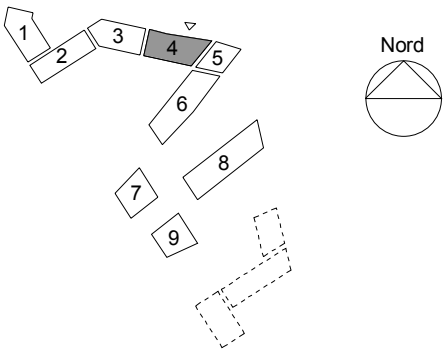

SIRISKJÆR
Detailprosjekt

Emne: Bygg 4 - Nord 1	Gnr.: 54 Bnr.: 1060 Saksnr.: 2006117	Tegn. nr. 2.104-1	F
Utf.: RKL	Kontroll: JBL	Godkj.: AL	Dato: 04.09.2013

☒ ARKITEKT:	☐ INGENIØR:	☐ BYGHERRE:
KRAFTVÆRK AS Lervigsveien 25 4014 STAVANGER Tlf.: 930 333 39 Mail: post@kraftvark.no	RIB Dimensjon AS RIV GK NORGE AS RIR Hellevik VVS RIE Stavanger Installasjon AS Brann Sweco Lyd Sinus	Siriskjær Utbygging AS c/o Kruse Smith Entreprenør AS Vassbotnen 1, 4313 Sandnes Postboks 8088, 4068 Stavanger Telefon: 51 44 42 00 Telefax: 51 44 42 01 Mail: May.Elin.Sola@kruse-smith.no



SIRISKJÆR UTBYGGING AS



FASADE NOTE:

For div. henvisning ref. til gjeldene plantegninger og snitt for det aktuelle bygg. Ved henvisning til detaljer se detaljemappe:

Horisontale detalje: **8.000** detaljmappe horisontal
Vertikale detaljer: **10.000** detaljmappe vertikale
Tak detaljer: **11.000** detaljmappe vertikal tak


T(1-6) angiver hvilken type vannbord, som ligger til grunnlag for hvert beslag. Se detalj: **A1000**

Signaturforklaring Fasader:

Se tegn. : 2.201

F	09.12.2014	As built - Bygg 4	RKL
E	11.04.2014	Endring av åpningsbredde for inngangsdøre	RKL
D	17.02.2014	Påføring av vannbord i underetasjen	RKL
C	14.02.2014	Endringer av inngangspartier ved. næringslokaler	RKL
B	28.10.2013	Næringslokaler, vinduskjema + oversikt	RKL
A	19.09.2013	Angivelse av type på vannbord	RKL
O	04.09.2013	Arbeidstegninger Bygg 4	RKL

Nr	Dato	Beskrivelse	Utført av
----	------	-------------	-----------

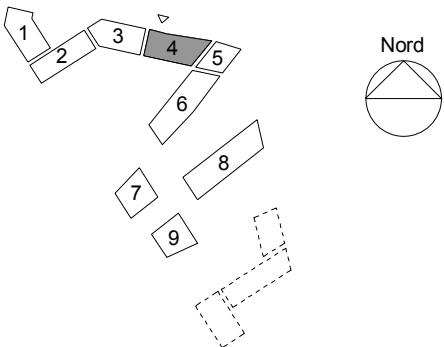

SIRISKJÆR

Detailprosjekt

Emne: Bygg 4 - Nord 2	Gnr.: 54	Tegn. nr. 2.104-2	F
Utf.: RKL	Bnr.: 1060		
Kontroll: JBL	Saksnr.: 2006117	Dato: 04.09.2013	Mål: 1 : 100
Godkj.: AL			

☒ ARKITEKT:	☐ INGENIØR:	☐ BYGHERRE:
KRAFTVÆRK AS Lervigsveien 25 4014 STAVANGER Tlf.: 930 333 39 Mail: post@kraftvark.no	RIB Dimensjon AS RIV GK NORGE AS RIR Hellevik VVS RIE Stavanger Installasjon AS Brann Sweco Lyd Sinus	Siriskjær Utbygging AS c/o Kruse Smith Entreprenør AS Vassbotnen 1, 4313 Sandnes Postboks 8088, 4068 Stavanger Telefon: 51 44 42 00 Telefax: 51 44 42 01 Mail: May.Elin.Sola@kruse-smith.no
≡ KRAFTVÆRK AS ≡		SIRISKJÆR UTBYGGING AS



FASADE NOTE:

For div. henvisning ref. til gjeldene plantegninger og snitt for det aktuelle bygg. Ved henvisning til detaljer se detaljemappe:

Horisontale detalje: **8.000** detaljmappe horisontal
Vertikale detaljer: **10.000** detaljmappe vertikale
Tak detaljer: **11.000** detaljmappe vertikal tak


T(1-6) angiver hvilken type vannbord, som ligger til grunnlag for hvert beslag. Se detalj: **A1000**

Signaturforklaring Fasader:

Se tegn. : 2.201

Nr	Dato	Beskrivelse	Utført av
B	09.12.2014	As built - Bygg 4	RKL
A	19.09.2013	Angivelse av type på vannbord	RKL
O	04.09.2013	Arbeidstegninger Bygg 4	RKL

SIRISKJÆR
Detailprosjekt

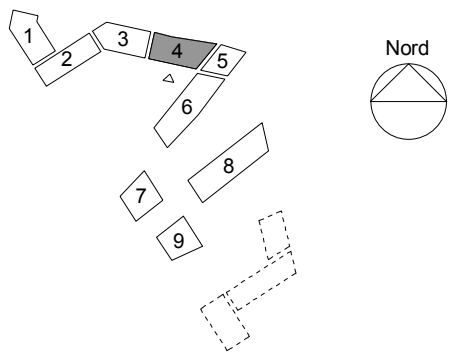


Emne: Bygg 4 - Syd	Gnr.: 54	Tegn. nr. 2.104-3	B
Utf.: RKL	Bnr.: 1060	Dato: 04.09.2013	Mål: 1 : 100
Kontroll: JBL	Saksnr.: 2006117		
Godkj.: AL			

ARKITEKT:	INGENIØR:	BYGHERRE:
KRAFTVÆRK AS Lervigsveien 25 4014 STAVANGER Tlf.: 930 333 39 Mail: post@kraftvark.no	RIB Dimensjon AS RIV GK NORGE AS RIR Hellevik VVS RIE Stavanger Installasjon AS Brann Sweco Lyd Sinus	Siriskjær Utbygging AS c/o Kruse Smith Entreprenør AS Vassbotnen 1, 4313 Sandnes Postboks 8088, 4068 Stavanger Telefon: 51 44 42 00 Telefax: 51 44 42 01 Mail: May.Elin.Sola@kruse-smith.no

≡ KRAFTVÆRK AS ≡

SIRISKJÆR UTBYGGING AS

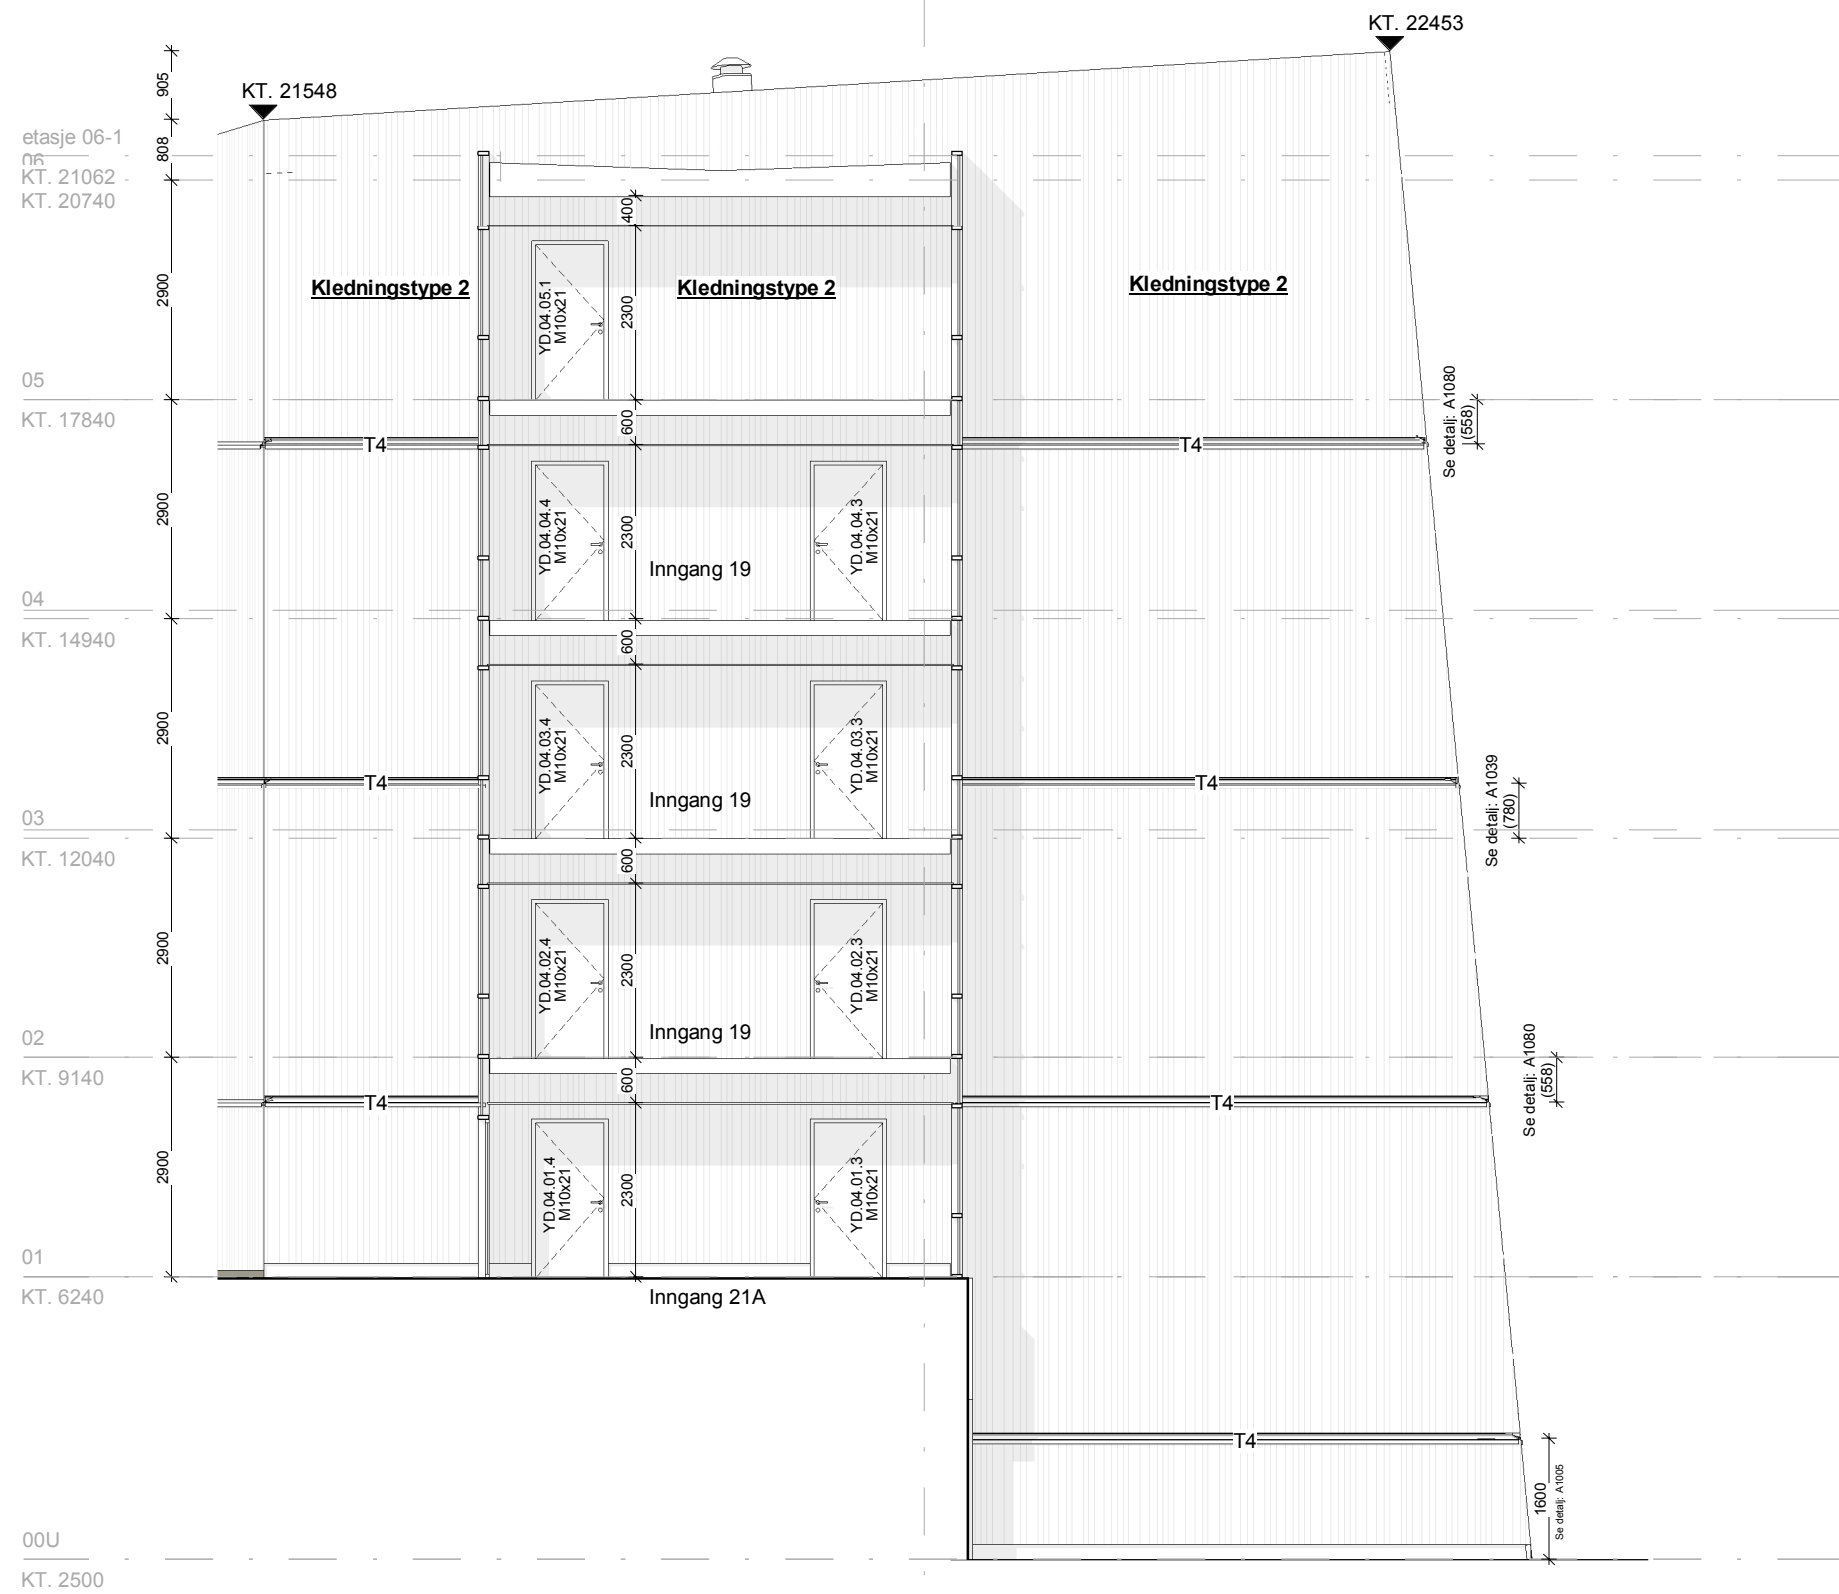

FASADE NOTE:

For div. henvisning ref. til gjeldene plantegninger og snitt for det aktuelle bygg. Ved henvisning til detaljer se detaljemappe:


Horizontale detailje: **8.000** detailmappe horisontal
 Vertikale detailjer: **10.000** detailmappe vertikale
 Tak detailjer: **11.000** detailmappe vertikal tak

T(1-6) angiver hvilken type vannbord, som ligger til grunnlag for hvert beslag. Se detalj: **A1000**

Signaturforklaring Fasader:

Se tegn. : 2.201

B	09.12.2014	As built - Bygg 4	RKL
A	19.09.2013	Angivelse av type på vannbord	RKL
O	04.09.2013	Arbeidstegninger Bygg 4	RKL
Nr	Dato	Beskrivelse	Utført av

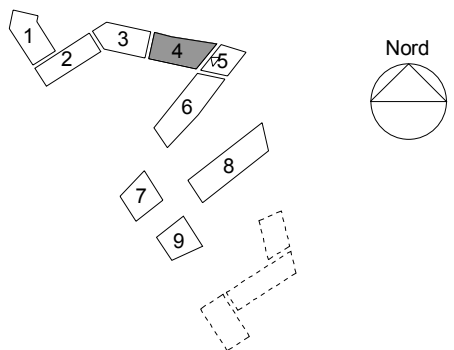

SIRISKJÆR

Detailprojekt

Emne: Bygg 4 - Sydøst

Gnr.: 54

Bnr.: 1060

Saksnr.: 2006117

Tegn. nr. 2.104-4

B

Utf.: RKL

Kontroll: JBL

Godkj.: AL

Dato: 04.09.2013

Mål: 1 : 100

■ ARKITEKT:

KRAFTVÆRK AS
Lervigsveien 25
4014 STAVANGER
Tlf.: 930 333 39
Mail: post@kraftvark.no

☐ INGENIØR:

RIB	Dimensjon AS
RIV	GK NORGE AS
RIR	Hellevik VVS
RIE	Stavanger Installasjon AS
Brann	Sweco
Lyd	Sinus

☐ BYGHERRE:

Siriskjær Utbygging AS
c/o Kruse Smith Entreprenør AS
Vassbotnen 1,
4313 Sandnes
Postboks 8088, 4068 Stavanger
Telefon: 51 44 42 00
Telefax: 51 44 42 01
Mail: May.Elin.Sola@kruse-smith.no

SIRISKJÆR UTBYGGING AS

KRAFTVÆRK AS
TVERREGLIG IDÉFABRIK

FASADE NOTE:

For div. henvisning ref. til gjeldene plantegninger og snitt for det aktuelle bygg. Ved henvisning til detaljer se detaljemappe:


Horisontale detalje: **8.000** detaljmappe horisontal
Vertikale detaljer: **10.000** detaljmappe vertikale
Tak detaljer: **11.000** detaljmappe vertikal tak

T(1-6) angiver hvilken type vannbord, som ligger til grunnlag for hvert beslag. Se detalj: **A1000**

Signaturforklaring Fasader:

Se tegn. : 2.201

C	09.12.2014	As built - Bygg 4	RKL
B	17.02.2014	Påføring av vannbord i underetasjen	RKL
A	19.09.2013	Angivelse av type på vannbord	RKL
O	04.09.2013	Arbeidstegninger Bygg 4	RKL
Nr	Dato	Beskrivelse	Utført av

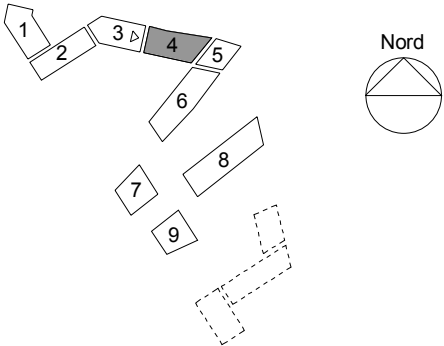

SIRISKJÆR
Detailprosjekt

Emne: Bygg 4 - Vest	Gnr.: 54	Tegn. nr. 2.104-5	C
Utf.: RKL	Bnr.: 1060	Dato: 04.09.2013	Mål: 1 : 100
Kontroll: JBL	Saksnr.: 2006117		
Godkj.: AL			

☒ ARKITEKT:	☐ INGENIØR:	☐ BYGHERRE:
KRAFTVÆRK AS Lervigsveien 25 4014 STAVANGER Tlf.: 930 333 39 Mail: post@kraftvark.no	RIB Dimensjon AS RIV GK NORGE AS RIR Hellevik VVS RIE Stavanger Installasjon AS Brann Sweco Lyd Sinus	Siriskjær Utbygging AS c/o Kruse Smith Entreprenør AS Vassbotnen 1, 4313 Sandnes Postboks 8088, 4068 Stavanger Telefon: 51 44 42 00 Telefax: 51 44 42 01 Mail: May.Elin.Sola@kruse-smith.no
≡ KRAFTVÆRK AS ≡		SIRISKJÆR UTBYGGING AS