



FASADE NOTE:

For div. henvisning ref. til gjeldene plantegninger og snitt for det aktuelle bygg. Ved henvisning til detaljer se detaljemappe:

Horisontale detalje: **8.000** detaljmappe horisontal
Vertikale detaljer: **10.000** detaljmappe vertikale
Tak detaljer: **11.000** detaljmappe vertikal tak

T(1-6) angiver hvilken type vannbord, som ligger til grunnlag for hvert beslag. Se detalj: **A1000**

Signaturforklaring Fasader:

Se tegn. : 2.201

E	11.12.2014	As built - Bygg 5	RKL
D	11.04.2014	Endring av åpningsbredde for inngangsdøre	RKL
C	17.02.2014	Påføring av vannbord i underetasjen	RKL
B	14.02.2014	Endringer av inngangspartier ved. næringslokaler	RKL
A	14.01.2014	Rev.: Endring av vindusbeslag og fjernelse av hjørnebeslag	RKL
O	20.11.2013	Arbeidstegninger B5	RKL

Nr	Dato	Beskrivelse	Utført av
----	------	-------------	-----------

SIRISKJÆR

Detailprosjekt

Emne: Bygg 5 - Nord	Gnr.: 54	Tegn. nr. 2.105-1	E
Utf.: RKL	Bnr.: 1060	Dato: 20.11.2013	Mål: 1 : 100
Kontroll: MMM	Saksnr.: 2006117		
Godkj.: AL			

☒ ARKITEKT:	☐ INGENIØR:	☐ BYGHERRE:
KRAFTVÆRK AS Lervigsveien 25 4014 STAVANGER Tlf.: 930 333 39 Mail: post@kraftvark.no	RIB Dimensjon AS RIV GK NORGE AS RIR Hellevik VVS RIE Stavanger Installasjon AS Brann Sweco Lyd Sinus	Siriskjær Utbygging AS c/o Kruse Smith Entreprenør AS Vassbotnen 1, 4313 Sandnes Postboks 8088, 4068 Stavanger Telefon: 51 44 42 00 Telefax: 51 44 42 01 Mail: May.Elin.Sola@kruse-smith.no

== KRAFTVÆRK AS ==

SIRISKJÆR UTBYGGING AS

FASADE NOTE:

For div. henvisning ref. til gjeldene plantegninger og snitt for det aktuelle bygg. Ved henvisning til detaljer se detaljemappe:


Horizontale detalje: **8.000** detailmappe horisontal
 Vertikale detaljer: **10.000** detailmappe vertikale
 Tak detaljer: **11.000** detailmappe vertikal tak

T(1-6) angiver hvilken type vannbord, som ligger til grunnlag for hvert beslag. Se detalj: **A1000**

Signaturforklaring Fasader:

Se tegn. : 2.201

B	11.12.2014	As built - Bygg 5	RKL
A	17.02.2014	Påføring av vannbord i underetasjen	RKL
O	20.11.2013	Arbeidstegninger B5	RKL
Nr	Dato	Beskrivelse	Utført av

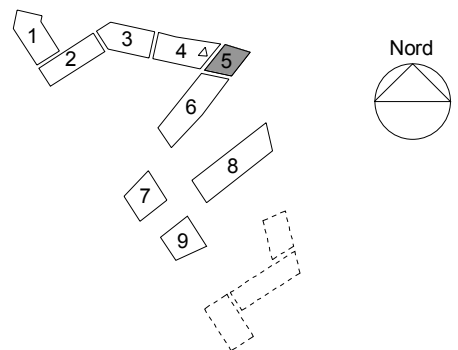


SIRISKJÆR

Detailprojekt

Emne: Bygg 5 - Nordvest			Gnr.: 54	Tegn. nr. 2.105-2	B
			Bnr.: 1060		
Utf.: RKL	Kontroll: MMM	Godkj.: AL	Saksnr.: 2006117	Dato: 20.11.2013	Mål: 1 : 100

☒ ARKITEKT:	☐ INGENIØR:	☐ BYGGERE:
KRAFTVÆRK AS Lervigsveien 25 4014 STAVANGER Tlf.: 930 333 39 Mail: post@kraftvark.no	RIB RIV RIR RIE Brann Lyd	Siriskjær Utbygging AS c/o Kruse Smith Entreprenør AS Vassbotnen 1, 4313 Sandnes Postboks 8088, 4068 Stavanger Telefon: 51 44 42 00 Telefax: 51 44 42 01 Mail: May.Elin.Sola@kruse-smith.no
= KRAFTVÆRK AS =		

SIRISKJÆR UTBYGGING AS

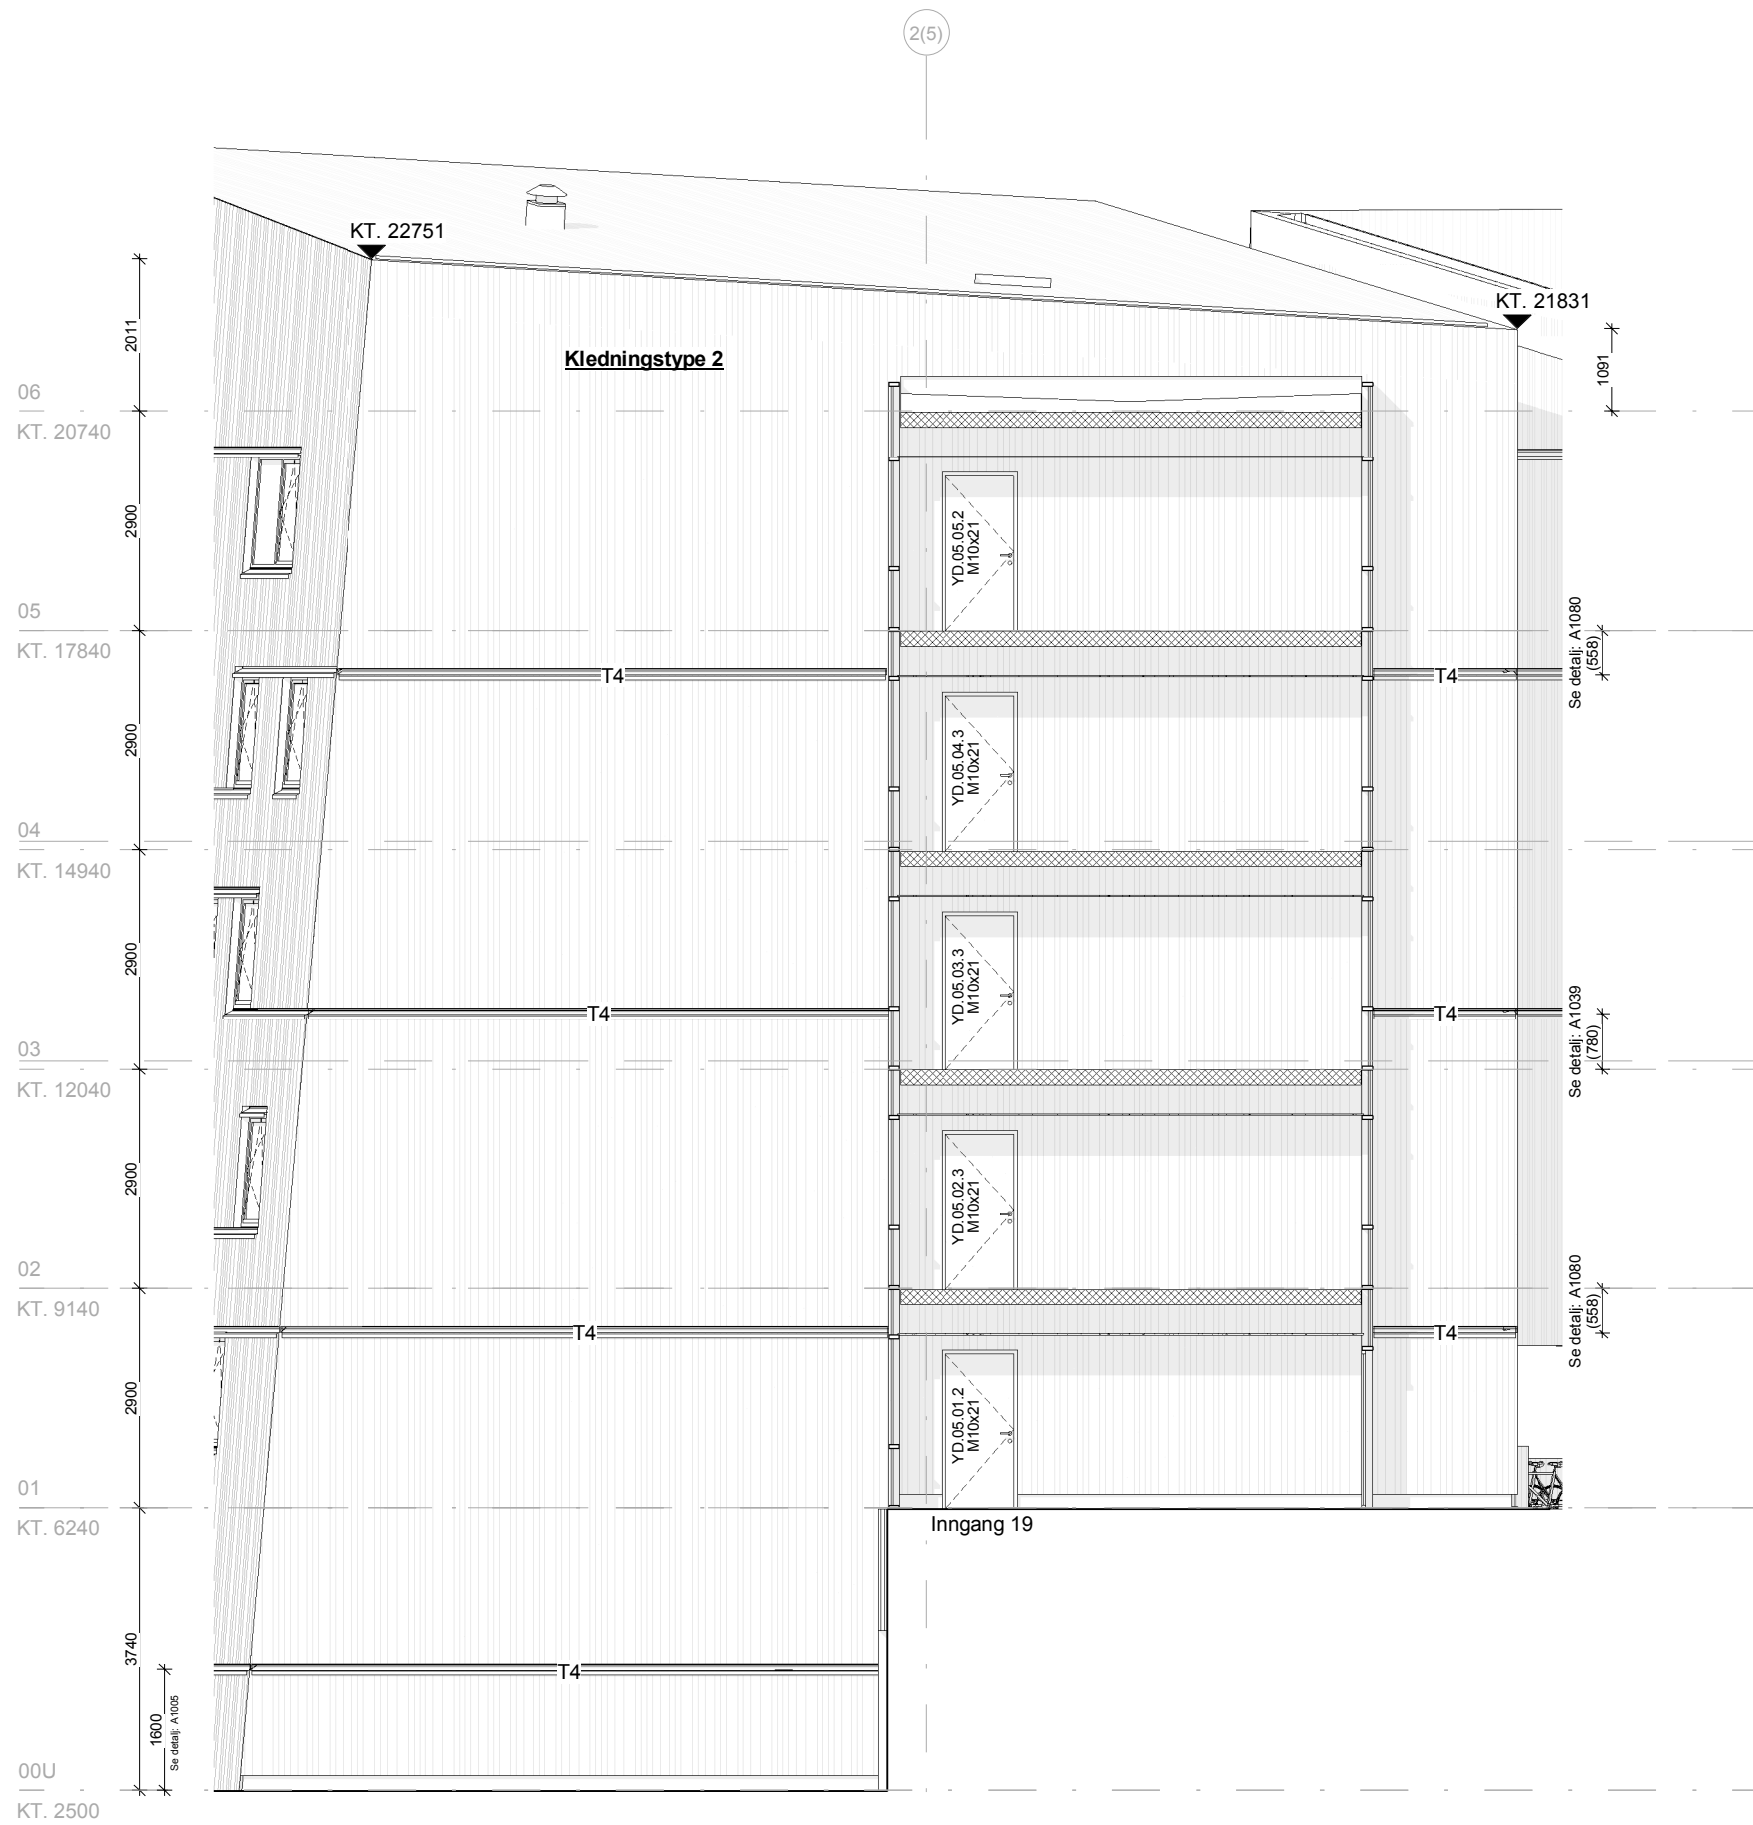



FASADE NOTE:

For div. henvisning ref. til gjeldene plantegninger og snitt for det aktuelle bygg. Ved henvisning til detaljer se detaljemappe:

Horisontale detalje: **8.000** detaljmappe horisontal
Vertikale detaljer: **10.000** detaljmappe vertikale
Tak detaljer: **11.000** detaljmappe vertikal tak


T(1-6) angiver hvilken type vannbord, som ligger til grunnlag for hvert beslag. Se detalj: **A1000**

Signaturforklaring Fasader:

Se tegn. : 2.201

B	11.12.2014	As built - Bygg 5	RKL
A	17.02.2014	Påføring av vannbord i underetasjen	RKL
O	20.11.2013	Arbeidstegninger B5	RKL

Nr	Dato	Beskrivelse	Utført av
----	------	-------------	-----------

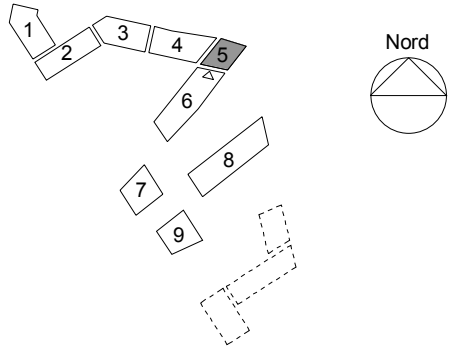

SIRISKJÆR

Detailprosjekt

Emne: Bygg 5 - Syd	Gnr.: 54	Tegn. nr. 2.105-3	B
Utf.: RKL	Bnr.: 1060		
Kontroll: MMM	Saksnr.: 2006117	Dato: 20.11.2013	Mål: 1 : 100
Godkj.: AL			

☒ ARKITEKT:	☐ INGENIØR:	☐ BYGHERRE:
KRAFTVÆRK AS Lervigsveien 25 4014 STAVANGER Tlf.: 930 333 39 Mail: post@kraftvark.no	RIB Dimensjon AS RIV GK NORGE AS RIR Hellevik VVS RIE Stavanger Installasjon AS Brann Sweco Lyd Sinus	Siriskjær Utbygging AS c/o Kruse Smith Entreprenør AS Vassbotnen 1, 4313 Sandnes Postboks 8088, 4068 Stavanger Telefon: 51 44 42 00 Telefax: 51 44 42 01 Mail: May.Elin.Sola@kruse-smith.no
≡ KRAFTVÆRK AS ≡		SIRISKJÆR UTBYGGING AS



FASADE NOTE:

For div. henvisning ref. til gjeldene plantegninger og snitt for det aktuelle bygg. Ved henvisning til detaljer se detaljemappe:

Horisontale detalje: **8.000** detaljmappe horisontal
Vertikale detaljer: **10.000** detaljmappe vertikale
Tak detaljer: **11.000** detaljmappe vertikal tak


T(1-6) angiver hvilken type vannbord, som ligger til grunnlag for hvert beslag. Se detalj: **A1000**

Signaturforklaring Fasader:

Se tegn. : 2.201

C	11.12.2014	As built - Bygg 5	RKL
B	10.02.2014	Endring av vinduer fra fast til lukkevindu 6 etg. B5	RKI
A	14.01.2014	Rev.: Endring av vindusbeslag og fjernelse av hjørnebeslag	RKL
O	20.11.2013	Arbeidstegninger B5	RKL

Nr	Dato	Beskrivelse	Utført av
----	------	-------------	-----------

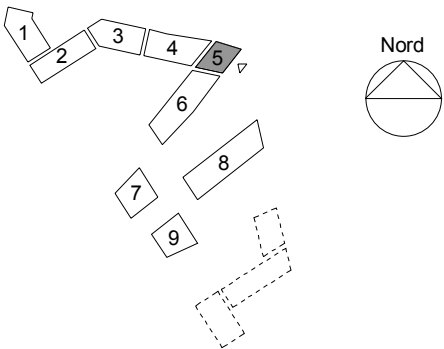

SIRISKJÆR

Detailprosjekt

Emne: Bygg 5 - Sydøst	Gnr.: 54	Tegn. nr. 2.105-4	C
Utf.: RKL	Bnr.: 1060		
Kontroll: MMM	Saksnr.: 2006117	Dato: 20.11.2013	Mål: 1 : 100
Godkj.: AL			

ARKITEKT:	INGENIØR:	BYGHERRE:
KRAFTVÆRK AS Lervigsveien 25 4014 STAVANGER Tlf.: 930 333 39 Mail: post@kraftvark.no	RIB Dimensjon AS RIV GK NORGE AS RIR Hellevik VVS RIE Stavanger Installasjon AS Brann Sweco Lyd Sinus	Siriskjær Utbygging AS c/o Kruse Smith Entreprenør AS Vassbotnen 1, 4313 Sandnes Postboks 8088, 4068 Stavanger Telefon: 51 44 42 00 Telefax: 51 44 42 01 Mail: May.Elin.Sola@kruse-smith.no

KRAFTVÆRK AS

SIRISKJÆR UTBYGGING AS