

FASADE NOTE:

For div. henvisning ref. til gjeldene plantegninger og snitt for det aktuelle bygg. Ved henvisning til detaljer se detaljemappe:


Horizontale detailje: **8.000** detailjmappe horisontal
 Vertikale detailjer: **10.000** detailjmappe vertikale
 Tak detailjer: **11.000** detailjmappe vertikal tak

T(1-6) angiver hvilken type vannbord, som ligger til grunnlag for hvert beslag. Se detalj: **A1000**

Signaturforklaring Fasader:

Se tegn. : 2.201

B	11.12.2014	As built - Bygg 6	RKL
A	17.02.2014	Påføring av vannbord i underetasjen	RKL
O	23.10.2013	Arbeidstegninger B6	RKL
Nr	Dato	Beskrivelse	Utført av

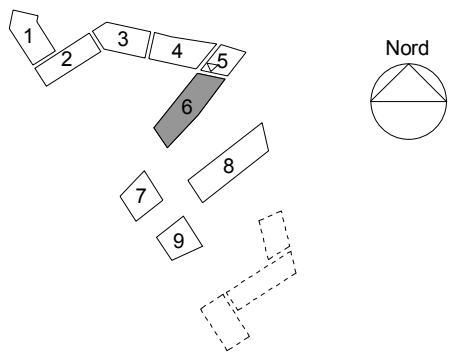


SIRISKJÆR

Detailprojekt

Emne: Bygg 6 - Nord			Gnr.: 54	Tegn. nr. 2.106-1	B
			Bnr.: 1060		
Utf.: RKL	Kontroll: MMM	Godkj.: AL	Saksnr.: 2006117	Dato: 23.10.2013	Mål: 1 : 100

☒ ARKITEKT:	☐ INGENIØR:	☐ BYGGERE:
KRAFTVÆRK AS Lervigsveien 25 4014 STAVANGER Tlf.: 930 333 39 Mail: post@kraftvark.no	RIB RIV RIR RIE Brann Lyd	Siriskjær Utbygging AS c/o Kruse Smith Entreprenør AS Vassbotnen 1, 4313 Sandnes Postboks 8088, 4068 Stavanger Telefon: 51 44 42 00 Telefax: 51 44 42 01 Mail: May.Elin.Sola@kruse-smith.no
= KRAFTVÆRK AS =		

SIRISKJÆR UTBYGGING AS

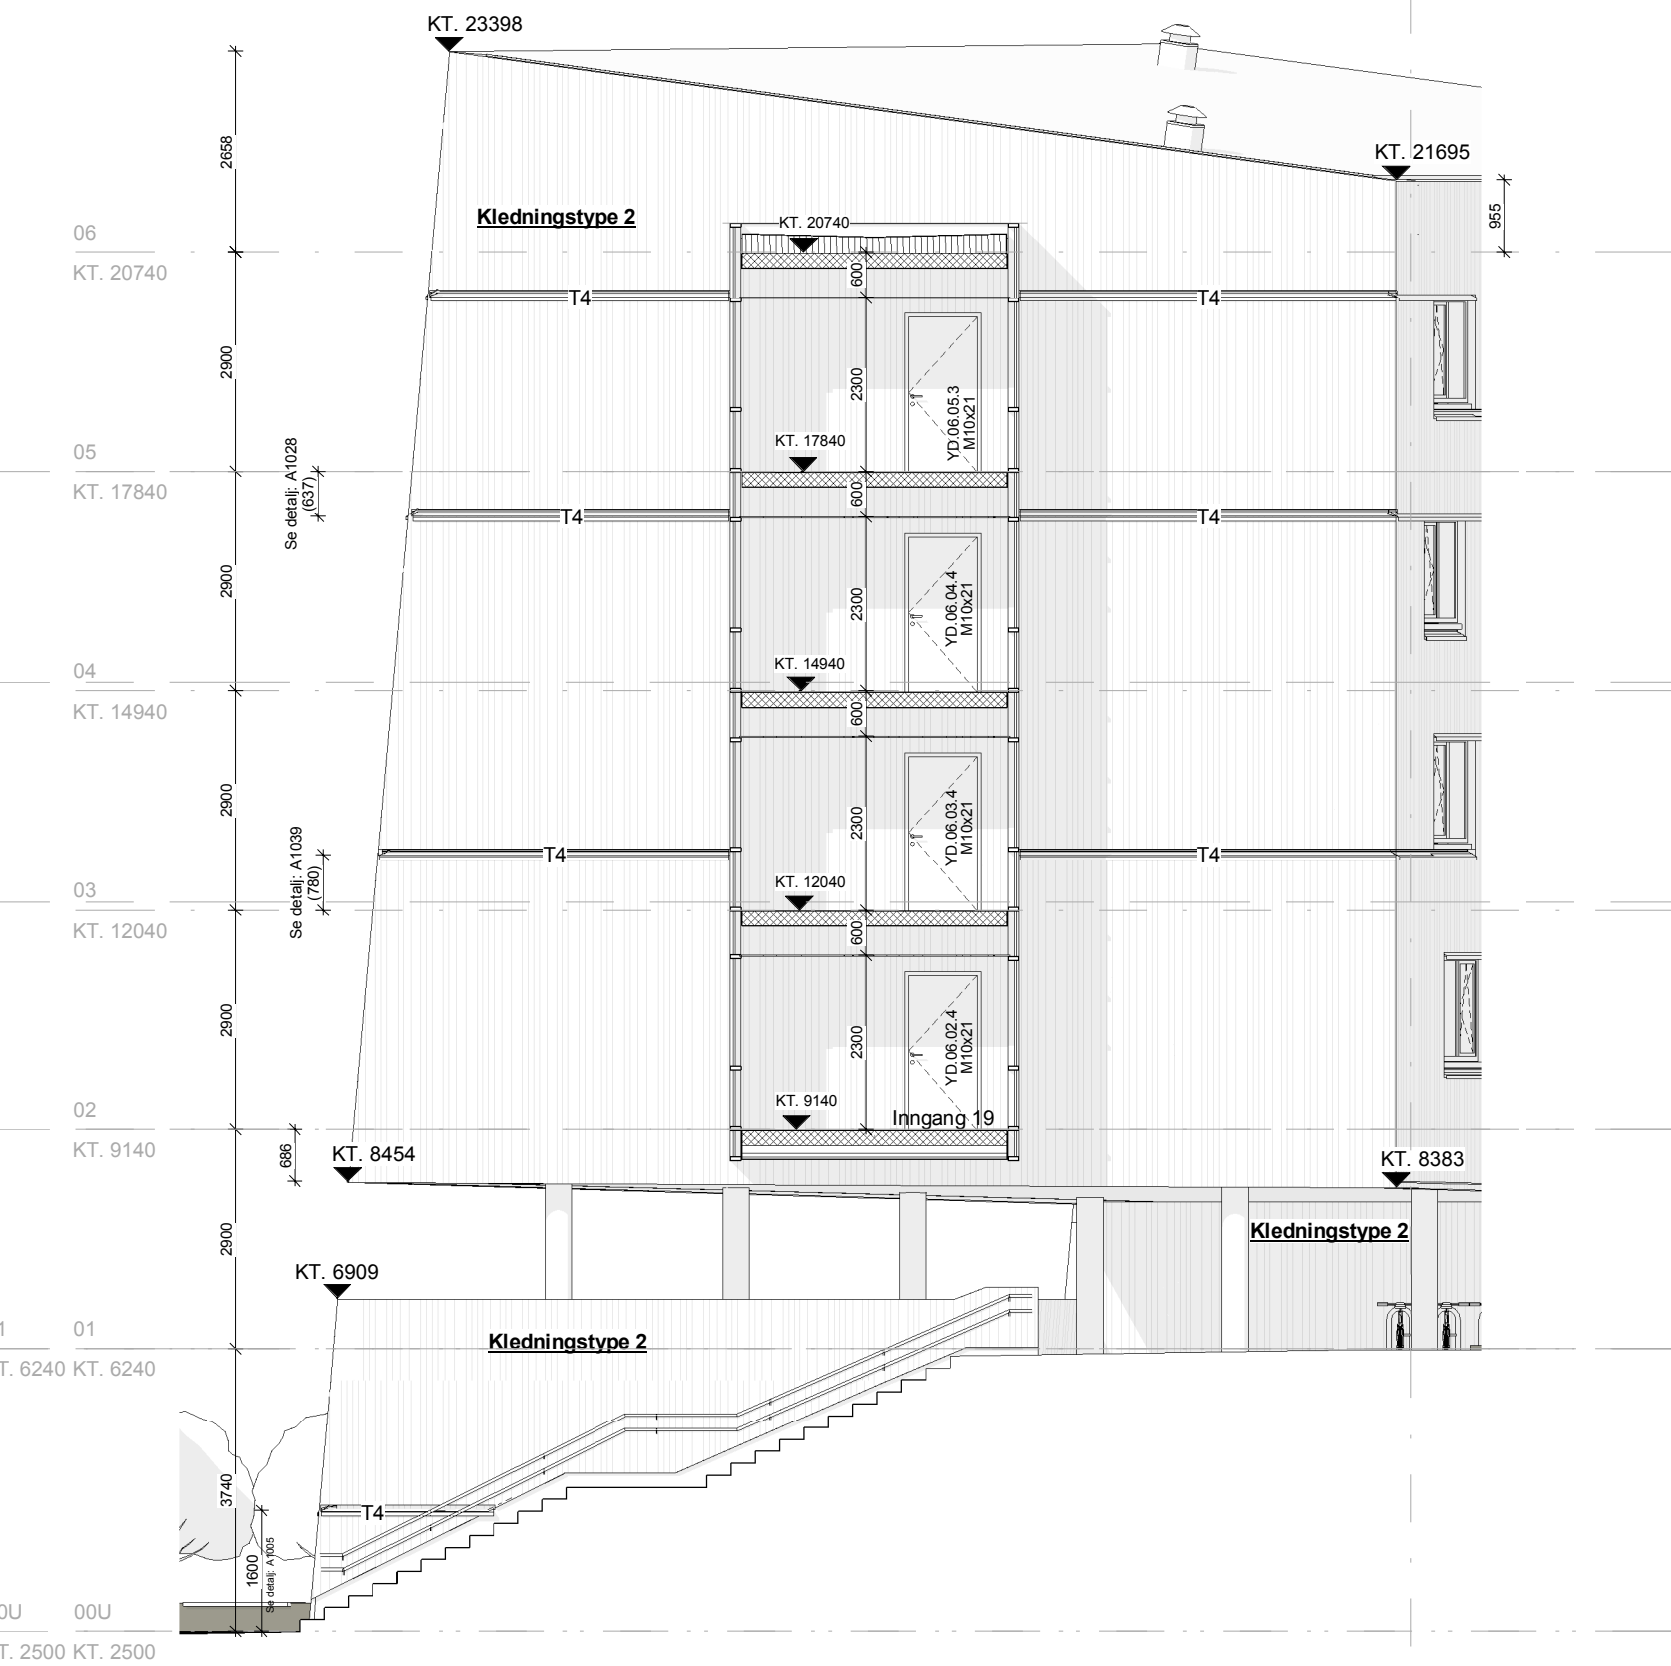

FASADE NOTE:

For div. henvisning ref. til gjeldene plantegninger og snitt for det aktuelle bygg. Ved henvisning til detaljer se detaljemappe:


Horizontale detailje: **8.000** detailjmappe horisontal
 Vertikale detailjer: **10.000** detailjmappe vertikale
 Tak detailjer: **11.000** detailjmappe vertikal tak

T(1-6) angiver hvilken type vannbord, som ligger til grunnlag for hvert beslag. Se detalj: **A1000**

Signaturforklaring Fasader:

Se tegn. : 2.201

A	11.12.2014	As built - Bygg 6	RKL
O	23.10.2013	Arbeidstegninger B6	RKL
Nr	Dato	Beskrivelse	Utført av

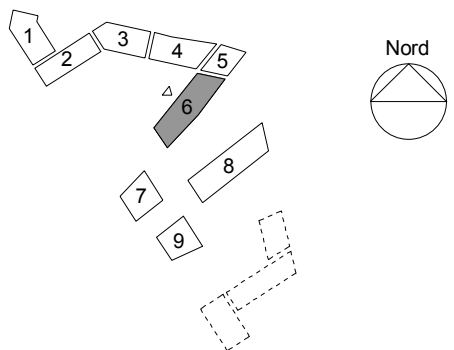

SIRISKJÆR

Detailprojekt

Emne: Bygg 6 - Nordvest

Gnr.: 54

Bnr.: 1060

Saksnr.: 2006117

Tegn. nr. 2.106-2

A

Dato: 23.10.2013

Mål: 1 : 100

■ ARKITEKT:

KRAFTVÆRK AS
Lervigsveien 25
4014 STAVANGER
Tlf.: 930 333 39
Mail: post@kraftvark.no

☐ INGENIØR:

RIB	Dimensjon AS
RIV	GK NORGE AS
RIR	Hellevik VVS
RIE	Stavanger Installasjon AS
Brann	Sweco
Lyd	Sinus

☐ BYGHERRE:

Siriskjær Utbygging AS
c/o Kruse Smith Entreprenør AS
Vassbotnen 1,
4313 Sandnes
Postboks 8088, 4068 Stavanger
Telefon: 51 44 42 00
Telefax: 51 44 42 01
Mail: May.Elin.Sola@kruse-smith.no

SIRISKJÆR UTBYGGING AS





FASADE NOTE:

For div. henvisning ref. til gjeldene plantegninger og snitt for det aktuelle bygg. Ved henvisning til detaljer se detaljmappe:

Horisontale detalje: **8.000** detaljmappe horisontal
Vertikale detaljer: **10.000** detaljmappe vertikale
Tak detaljer: **11.000** detaljmappe vertikal tak

T(1-6) angiver hvilken type vannbord, som ligger til grunnlag for hvert beslag. Se detalj: **A1000**

Signaturforklaring Fasader:


Se tegn. : 2.201

B	11.12.2014	As built - Bygg 6	RKL
A	14.01.2014	Rev.: Endring av vindusbeslag og fjernelse av hjørnebeslag	RKL
O	23.10.2013	Arbeidstegninger B6	RKL

Nr	Dato	Beskrivelse	Utført av
----	------	-------------	-----------

SIRISKJÆR

Detailprosjekt

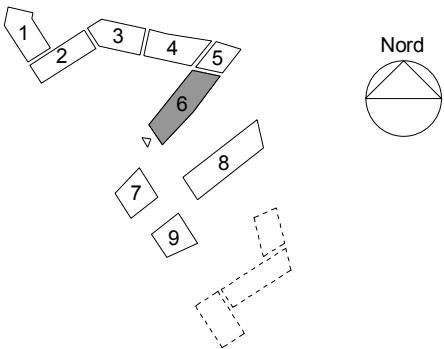

Emne: Bygg 6 - Sydvest	Gnr.: 54	Tegn. nr. 2.106-3	B
Utf.: RKL	Bnr.: 1060	Dato: 23.10.2013	Mål: 1 : 100
Kontroll: MMM	Saksnr.: 2006117		
Godkj.: AL			

☒ ARKITEKT:	☐ INGENIØR:	☐ BYGHERRE:
KRAFTVÆRK AS Lervigsveien 25 4014 STAVANGER Tlf.: 930 333 39 Mail: post@kraftvark.no	RIB Dimensjon AS RIV GK NORGE AS RIR Hellevik VVS RIE Stavanger Installasjon AS Brann Sweco Lyd Sinus	Siriskjær Utbygging AS c/o Kruse Smith Entreprenør AS Vassbotnen 1, 4313 Sandnes Postboks 8088, 4068 Stavanger Telefon: 51 44 42 00 Telefax: 51 44 42 01 Mail: May.Elin.Sola@kruse-smith.no
≡ KRAFTVÆRK AS ≡		SIRISKJÆR UTBYGGING AS

FASADE NOTE:

For div. henvisning ref. til gjeldene plantegninger og snitt for det aktuelle bygg. Ved henvisning til detaljer se detaljemappe:

Horisontale detalje: **8.000** detaljmappe horisontal
Vertikale detaljer: **10.000** detaljmappe vertikale
Tak detaljer: **11.000** detaljmappe vertikal tak


T(1-6) angiver hvilken type vannbord, som ligger til grunnlag for hvert beslag. Se detalj: **A1000**

Signaturforklaring Fasader:

Se tegn. : 2.201

D	11.12.2014	As built - Bygg 6	RKL
C	11.04.2014	Angivelse av sjalusiriste fasade Sydøst 1	RKL
B	17.02.2014	Påføring av vannbord i underetasjen	RKL
A	14.01.2014	Rev.: Endring av vindusbeslag og fjernelse av hjørnebeslag	RKL
O	23.10.2013	Arbeidstegninger B6	RKL

Nr	Dato	Beskrivelse	Utført av
----	------	-------------	-----------

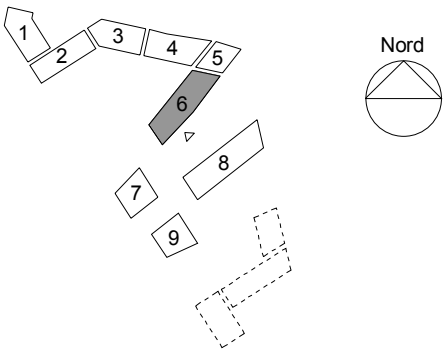

SIRISKJÆR

Detailprosjekt

Emne: Bygg 6 - Sydøst 1	Gnr.: 54	Tegn. nr. 2.106-4	D
Utf.: RKL	Bnr.: 1060	Dato: 23.10.2013	Mål: 1 : 100
Kontroll: MMM	Saksnr.: 2006117		
Godkj.: AL			

☒ ARKITEKT:	☐ INGENIØR:	☐ BYGHERRE:
KRAFTVÆRK AS Lervigsveien 25 4014 STAVANGER Tlf.: 930 333 39 Mail: post@kraftvark.no	RIB Dimensjon AS RIV GK NORGE AS RIR Hellevik VVS RIE Stavanger Installasjon AS Brann Sweco Lyd Sinus	Siriskjær Utbygging AS c/o Kruse Smith Entreprenør AS Vassbotnen 1, 4313 Sandnes Postboks 8088, 4068 Stavanger Telefon: 51 44 42 00 Telefax: 51 44 42 01 Mail: May.Elin.Sola@kruse-smith.no
≡ KRAFTVÆRK AS ≡		SIRISKJÆR UTBYGGING AS

FASADE NOTE:

For div. henvisning ref. til gjeldene plantegninger og snitt for det aktuelle bygg. Ved henvisning til detaljer se detaljemappe:


Horizontale detailje: **8.000** detailjmappe horisontal
 Vertikale detailjer: **10.000** detailjmappe vertikale
 Tak detailjer: **11.000** detailjmappe vertikal tak

T(1-6) angiver hvilken type vannbord, som ligger til grunnlag for hvert beslag. Se detalj: **A1000**

Signaturforklaring Fasader:

Se tegn. : 2.201

C	11.12.2014	As built - Bygg 6	RKL
B	17.02.2014	Påføring av vannbord i underetasjen	RKL
A	14.02.2014	Endringer av inngangspartier ved. næringslokaler	RKL
O	23.10.2013	Arbeidstegninger B6	RKL
Nr	Dato	Beskrivelse	Utført av

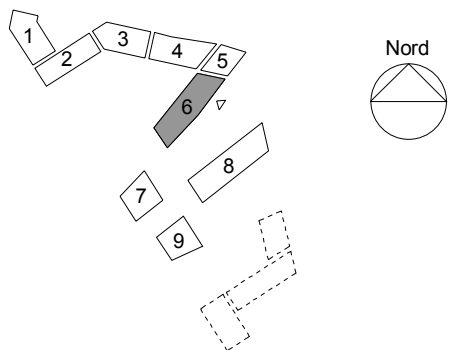

SIRISKJÆR

Detailprojekt

Emne: Bygg 6 - Sydøst 2			Gnr.: 54	Tegn. nr. 2.106-5	C
			Bnr.: 1060		
Utf.: RKL	Kontroll: MMM	Godkj.: AL	Saksnr.: 2006117	Dato: 23.10.2013	Mål: 1 : 100

☒ ARKITEKT:	☐ INGENIØR:	☐ BYGGERE:
KRAFTVÆRK AS Lervigsveien 25 4014 STAVANGER Tlf.: 930 333 39 Mail: post@kraftvark.no	RIB RIV RIR RIE Brann Lyd	Dimensjon AS GK NORGE AS Hellevik VVS Stavanger Installasjon AS Sweco Sinus
= KRAFTVÆRK AS =		Siriskjær Utbygging AS c/o Kruse Smith Entreprenør AS Vassbotnen 1, 4313 Sandnes Postboks 8088, 4068 Stavanger Telefon: 51 44 42 00 Telefax: 51 44 42 01 Mail: May.Elin.Sola@kruse-smith.no

SIRISKJÆR UTBYGGING AS

