

Den arkitektoniske bearbeidning
pågår hos arkitektene frem til
avlevering av Detaljprosjekt.


Vinduarealene blir tilrettet i samarbeide med de Tekniske Fag og energirammeberegningen til avlevering av Detaljprosjekt.

Signaturforklaring Fasader:

Se tegn. : 2.201

A	01.09.2015	B7 - As built	RKL
O	19.05.2014	Avlevering - detaljprosjekt B7-9	RKL

Nr	Dato	Beskrivelse	Utført av
----	------	-------------	-----------

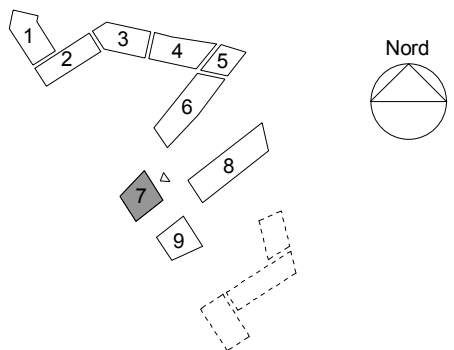

SIRISKJÆR

Detailprojekt

Emne: Bygg 7 - Nordøst

Gnr.: 54

Bnr.: 1060

Saksnr.: 2006117

Tegn. nr. 2.107-1

A

Utf.: RKL Kontroll: MM/LAB Godkj.: AL

Saksnr.: 2006117

Dato: 19.05.2013 Mål: 1 : 100

■ ARKITEKT:

KRAFTVÆRK AS
Lervigsveien 25
4014 STAVANGER
Tlf.: 930 333 39
Mail: post@kraftvark.no

☐ INGENIØR:

RIB	Dimensjon AS
RIV	GK NORGE AS
RIR	Hellevik VVS
RIE	Stavanger Installasjon AS
Brann	Sweco
Lyd	Sinus

☐ BYGHERRE:

Siriskjær Utbygging AS
c/o Kruse Smith Entreprenør AS
Vassbotnen 1,
4313 Sandnes
Postboks 8088, 4068 Stavanger
Telefon: 51 44 42 00
Telefax: 51 44 42 01
Mail: May.Elin.Sola@kruse-smith.no

SIRISKJÆR UTBYGGING AS





FASADE NOTE:

Vindu er plassert med ønsket om at oppnå rik variasjon leilighederne imellom og understreke funksjoner som hagestuer i fasaden.


Den arkitektoniske bearbeidning pågår hos arkitektene frem til avlevering av Detaljprosjekt.

Vinduarealene blir tilrettet i samarbeide med de Tekniske Fag og energirammeregningen til avlevering av Detaljprosjekt.

Signaturforklaring Fasader:

Se tegn. : 2.201

Nr	Dato	Beskrivelse	Utført av
A	01.09.2015	B7 - As built	RKL
O	19.05.2014	Avlevering - detaljprosjekt B7-9	RKL

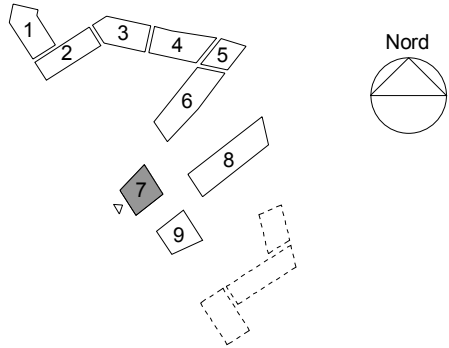

SIRISKJÆR

Detailprosjekt

Emne: Bygg 7 - Sydvest	Gnr.: 54	Tegn. nr. 2.107-2	A
Utf.: RKL	Bnr.: 1060	Dato: 19.05.2013	Mål: 1 : 100
Kontroll: MM/LAB	Saksnr.: 2006117		

ARKITEKT:	INGENIØR:	BYGHERRE:
KRAFTVÆRK AS Lervigsveien 25 4014 STAVANGER Tlf.: 930 333 39 Mail: post@kraftvark.no	RIB Dimensjon AS RIV GK NORGE AS RIR Hellevik VVS RIE Stavanger Installasjon AS Brann Sweco Lyd Sinus	Siriskjær Utbygging AS c/o Kruse Smith Entreprenør AS Vassbotnen 1, 4313 Sandnes Postboks 8088, 4068 Stavanger Telefon: 51 44 42 00 Telefax: 51 44 42 01 Mail: May.Elin.Sola@kruse-smith.no



SIRISKJÆR UTBYGGING AS




FASADE NOTE:

Vindu er plassert med ønsket om at oppnå rik variasjon leilighederne imellom og understreke funksjoner som hagestuer i fasaden.

Den arkitektoniske bearbejdning pågår hos arkitekterne frem til aflevering av Detaljprosjekt.

Vinduarealerne blir tilrettet i samarbeide med de Tekniske Fag og energirammeberegningen til avlevering av Detaljprosjekt.

A	01.09.2015	B7 - As built	RKL
O	19.05.2014	Avlevering - detaljprosjekt B7-9	RKL
Nr	Dato	Beskrivelse	Utført av

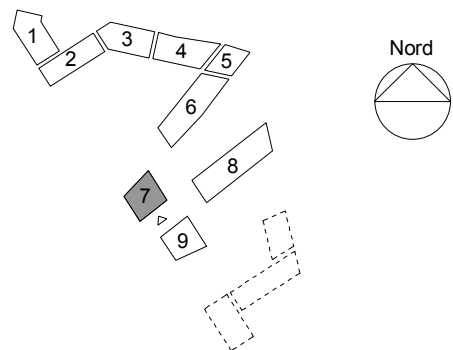


SIRISKJÆR

Detailprojekt

Emne: Bygg 7 - Sydøst			Gnr.: 54	Tegn. nr. 2.107-3	A
			Bnr.: 1060		
Utf.: RKL	Kontroll: MM/LAB	Godkj.: AL	Saksnr.: 2006117	Dato: 19.05.2013	Mål: 1 : 100

☒ ARKITEKT:	☐ INGENIØR:	☐ BYGHERRE:
KRAFTV/ERK AS Lervigsvæien 25 4014 STAVANGER Tlf.: 930 333 39 Mail: post@kraftvark.no	RIB Dimensjon AS RIV GK NORGE AS RIR Hellevik VVS RIE Stavanger Installasjon AS Brann Sweco Lyd Sinus	Sirisøkjer Utbygging AS c/o Kruse Smith Entreprenør AS Vassbotnen 1, 4313 Sandnes Postboks 8088, 4068 Stavanger Telefon: 51 44 42 00

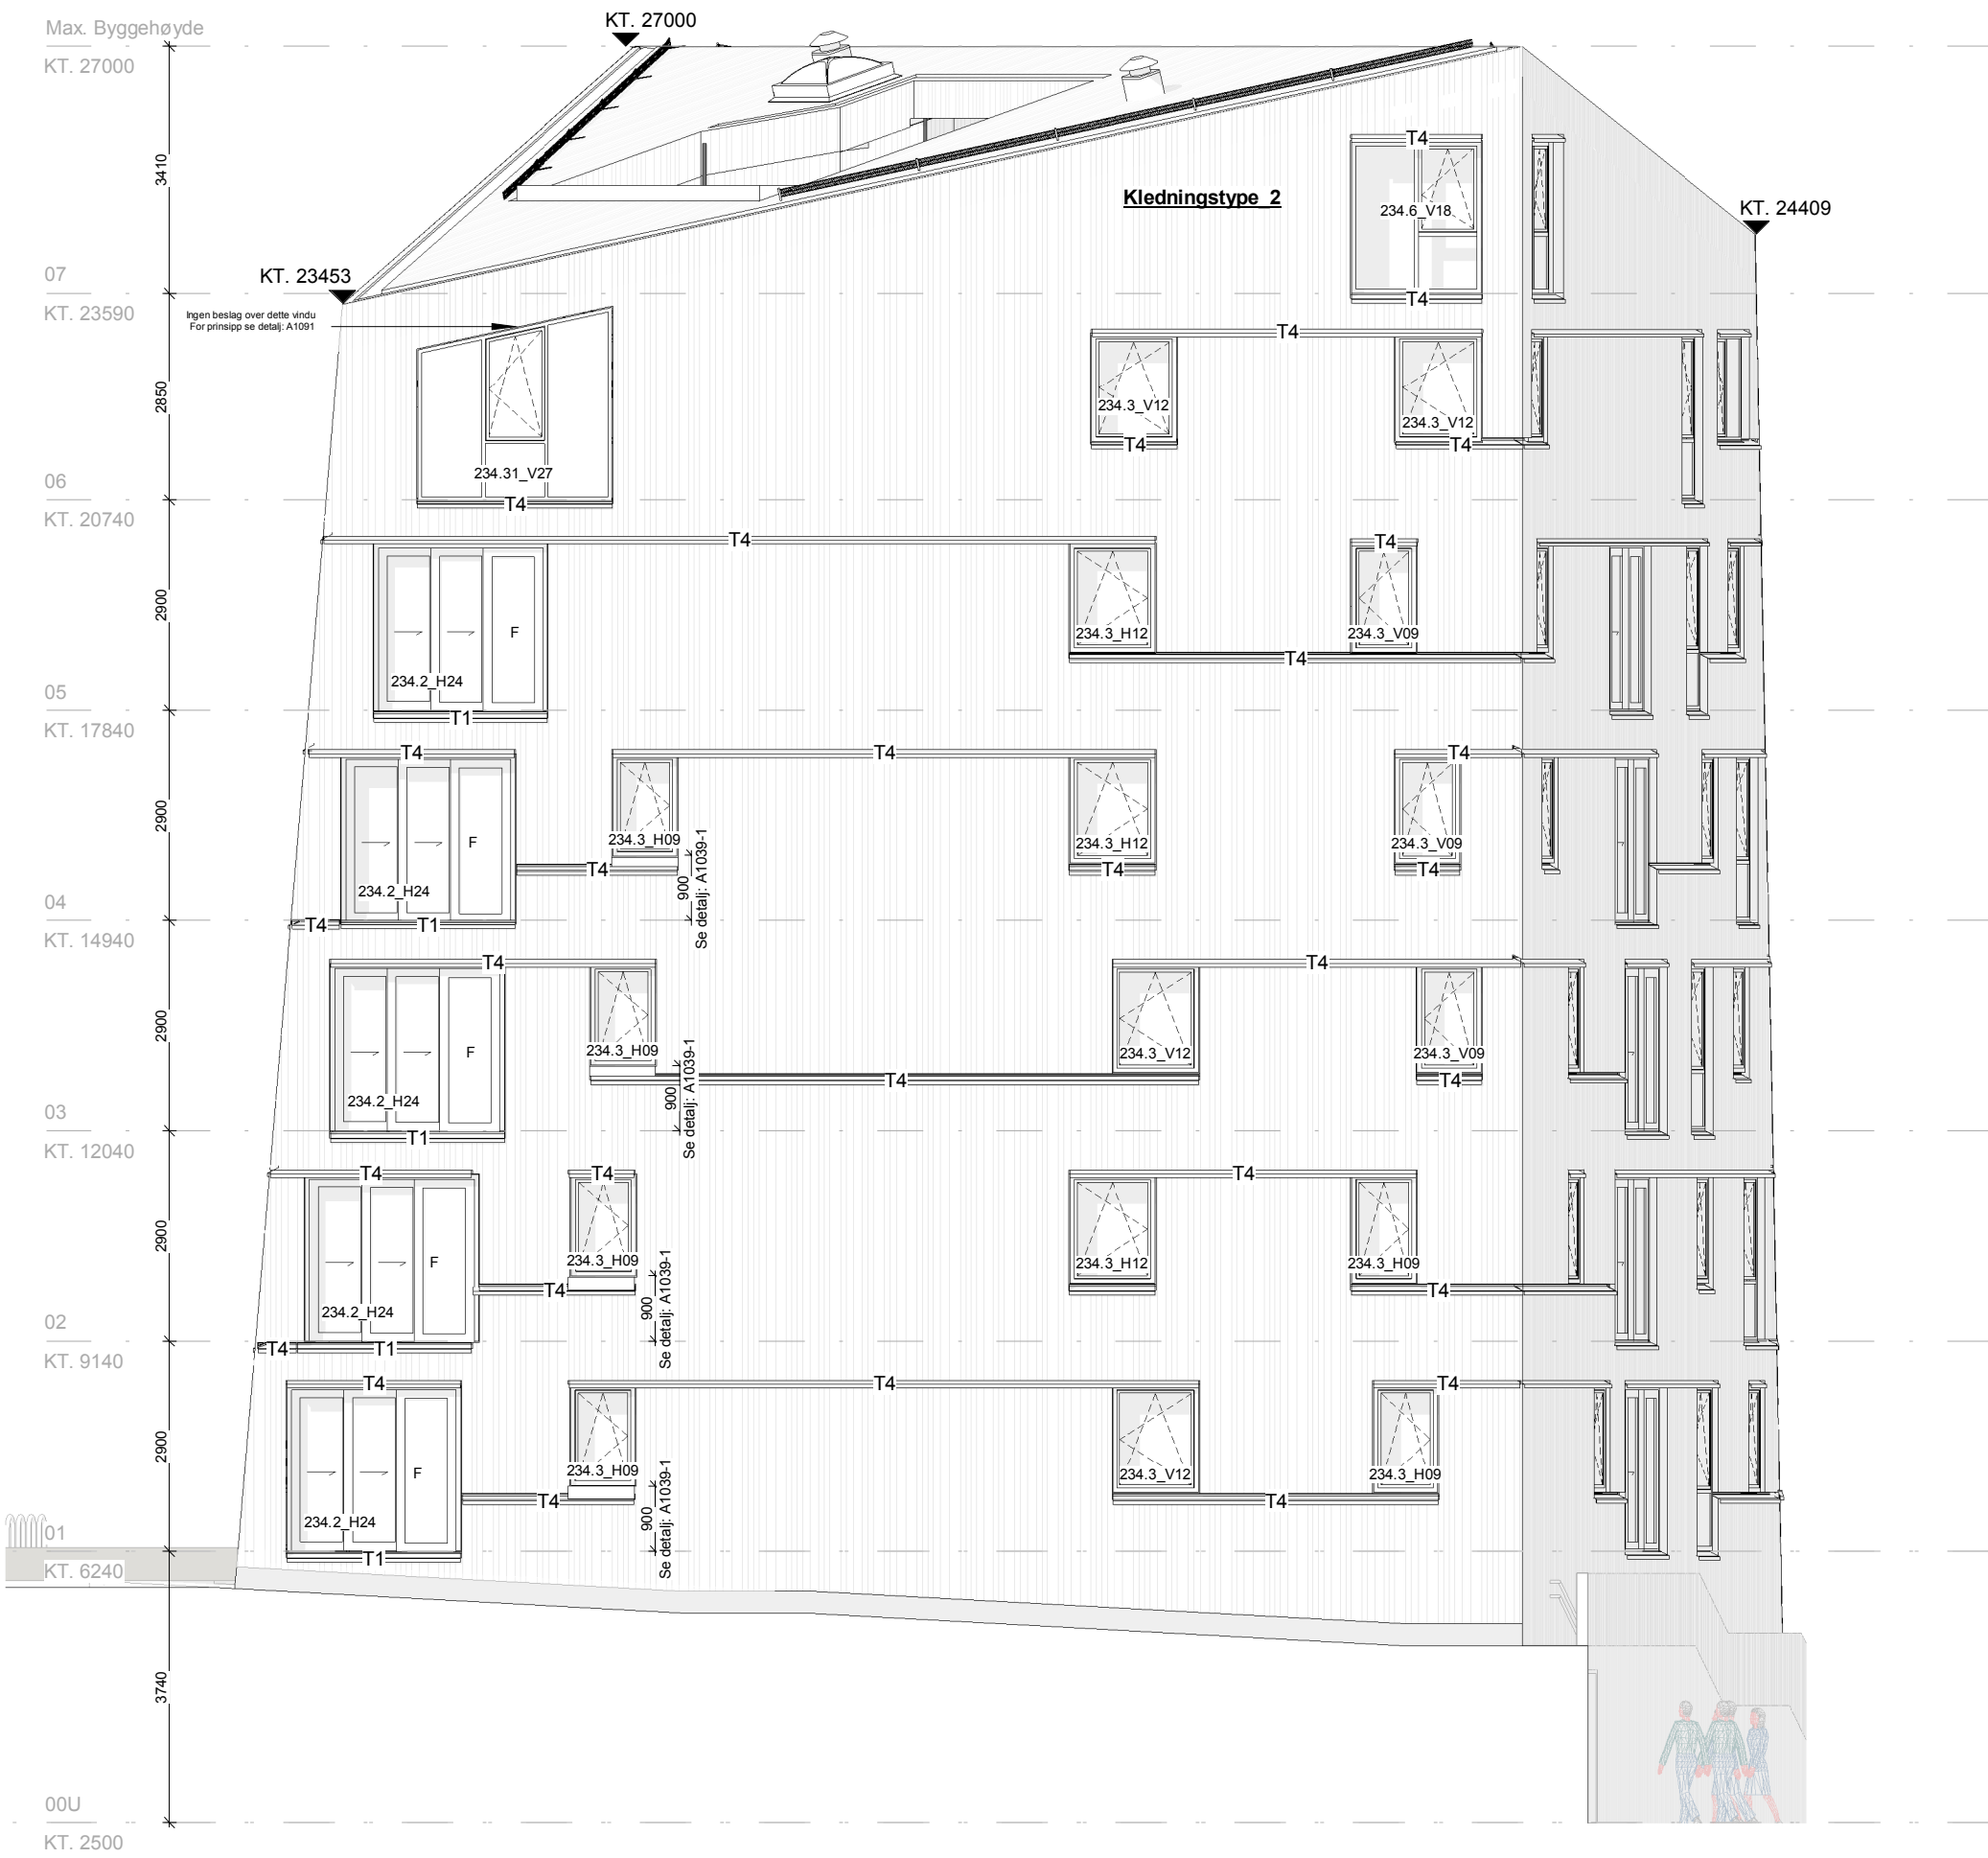


FASADE NOTE:

Vindu er plassert med ønsket om å oppnå rik variasjon leilighederne imellom og understreke funksjoner som hagestuer i fasaden.

Den arkitektoniske bearbeidning pågår hos arkitektene frem til avlevering av Detaljprosjekt.

Vinduarealene blir tilrettet i samarbeide med de Tekniske Fag og energirammeberegningen til avlevering av Detaljprosjekt.

		<u>Signaturforklaring Fasader:</u>	
		Se tegn. : 2.201	
A	01.09.2015	B7 - As built	RKL
O	19.05.2014	Avlevering - detaljprosjekt B7-9	RKL
Nr	Dato	Beskrivelse	Utført av

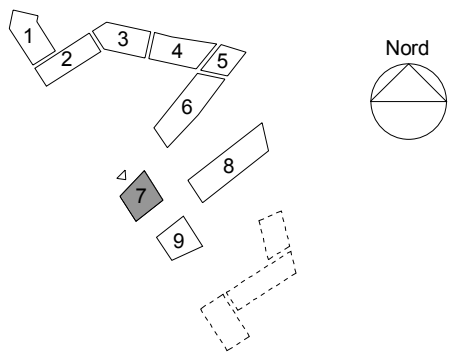

SIRISKJÆR

Detailprojekt

Emne: Bygg 7 - Nordvest	Gnr.: 54	Tegn. nr. 2.107-4	A
	Bnr.: 1060		
Utf.: RKL	Kontroll: MM/LAB	Godkj.: AL	
	Saksnr.: 2006117	Dato: 19.05.2013	Mål: 1 : 10

☒ ARKITEKT:	☐ INGENIØR:	☐ BYGHERRE:
KRAFTVÆRK AS Lervigsveien 25 4014 STAVANGER Tlf.: 930 333 39 Mail: post@kraftvark.no	RIB Dimensjon AS RIV GK NORGE AS RIR Hellevik VVS RIE Stavanger Installasjon AS Brann Sweco Lyd Sinus	Siriskjær Utbygging AS c/o Kruse Smith Entreprenør AS Vassbotnen 1, 4313 Sandnes Postboks 8088, 4068 Stavanger Telefon: 51 44 42 00