


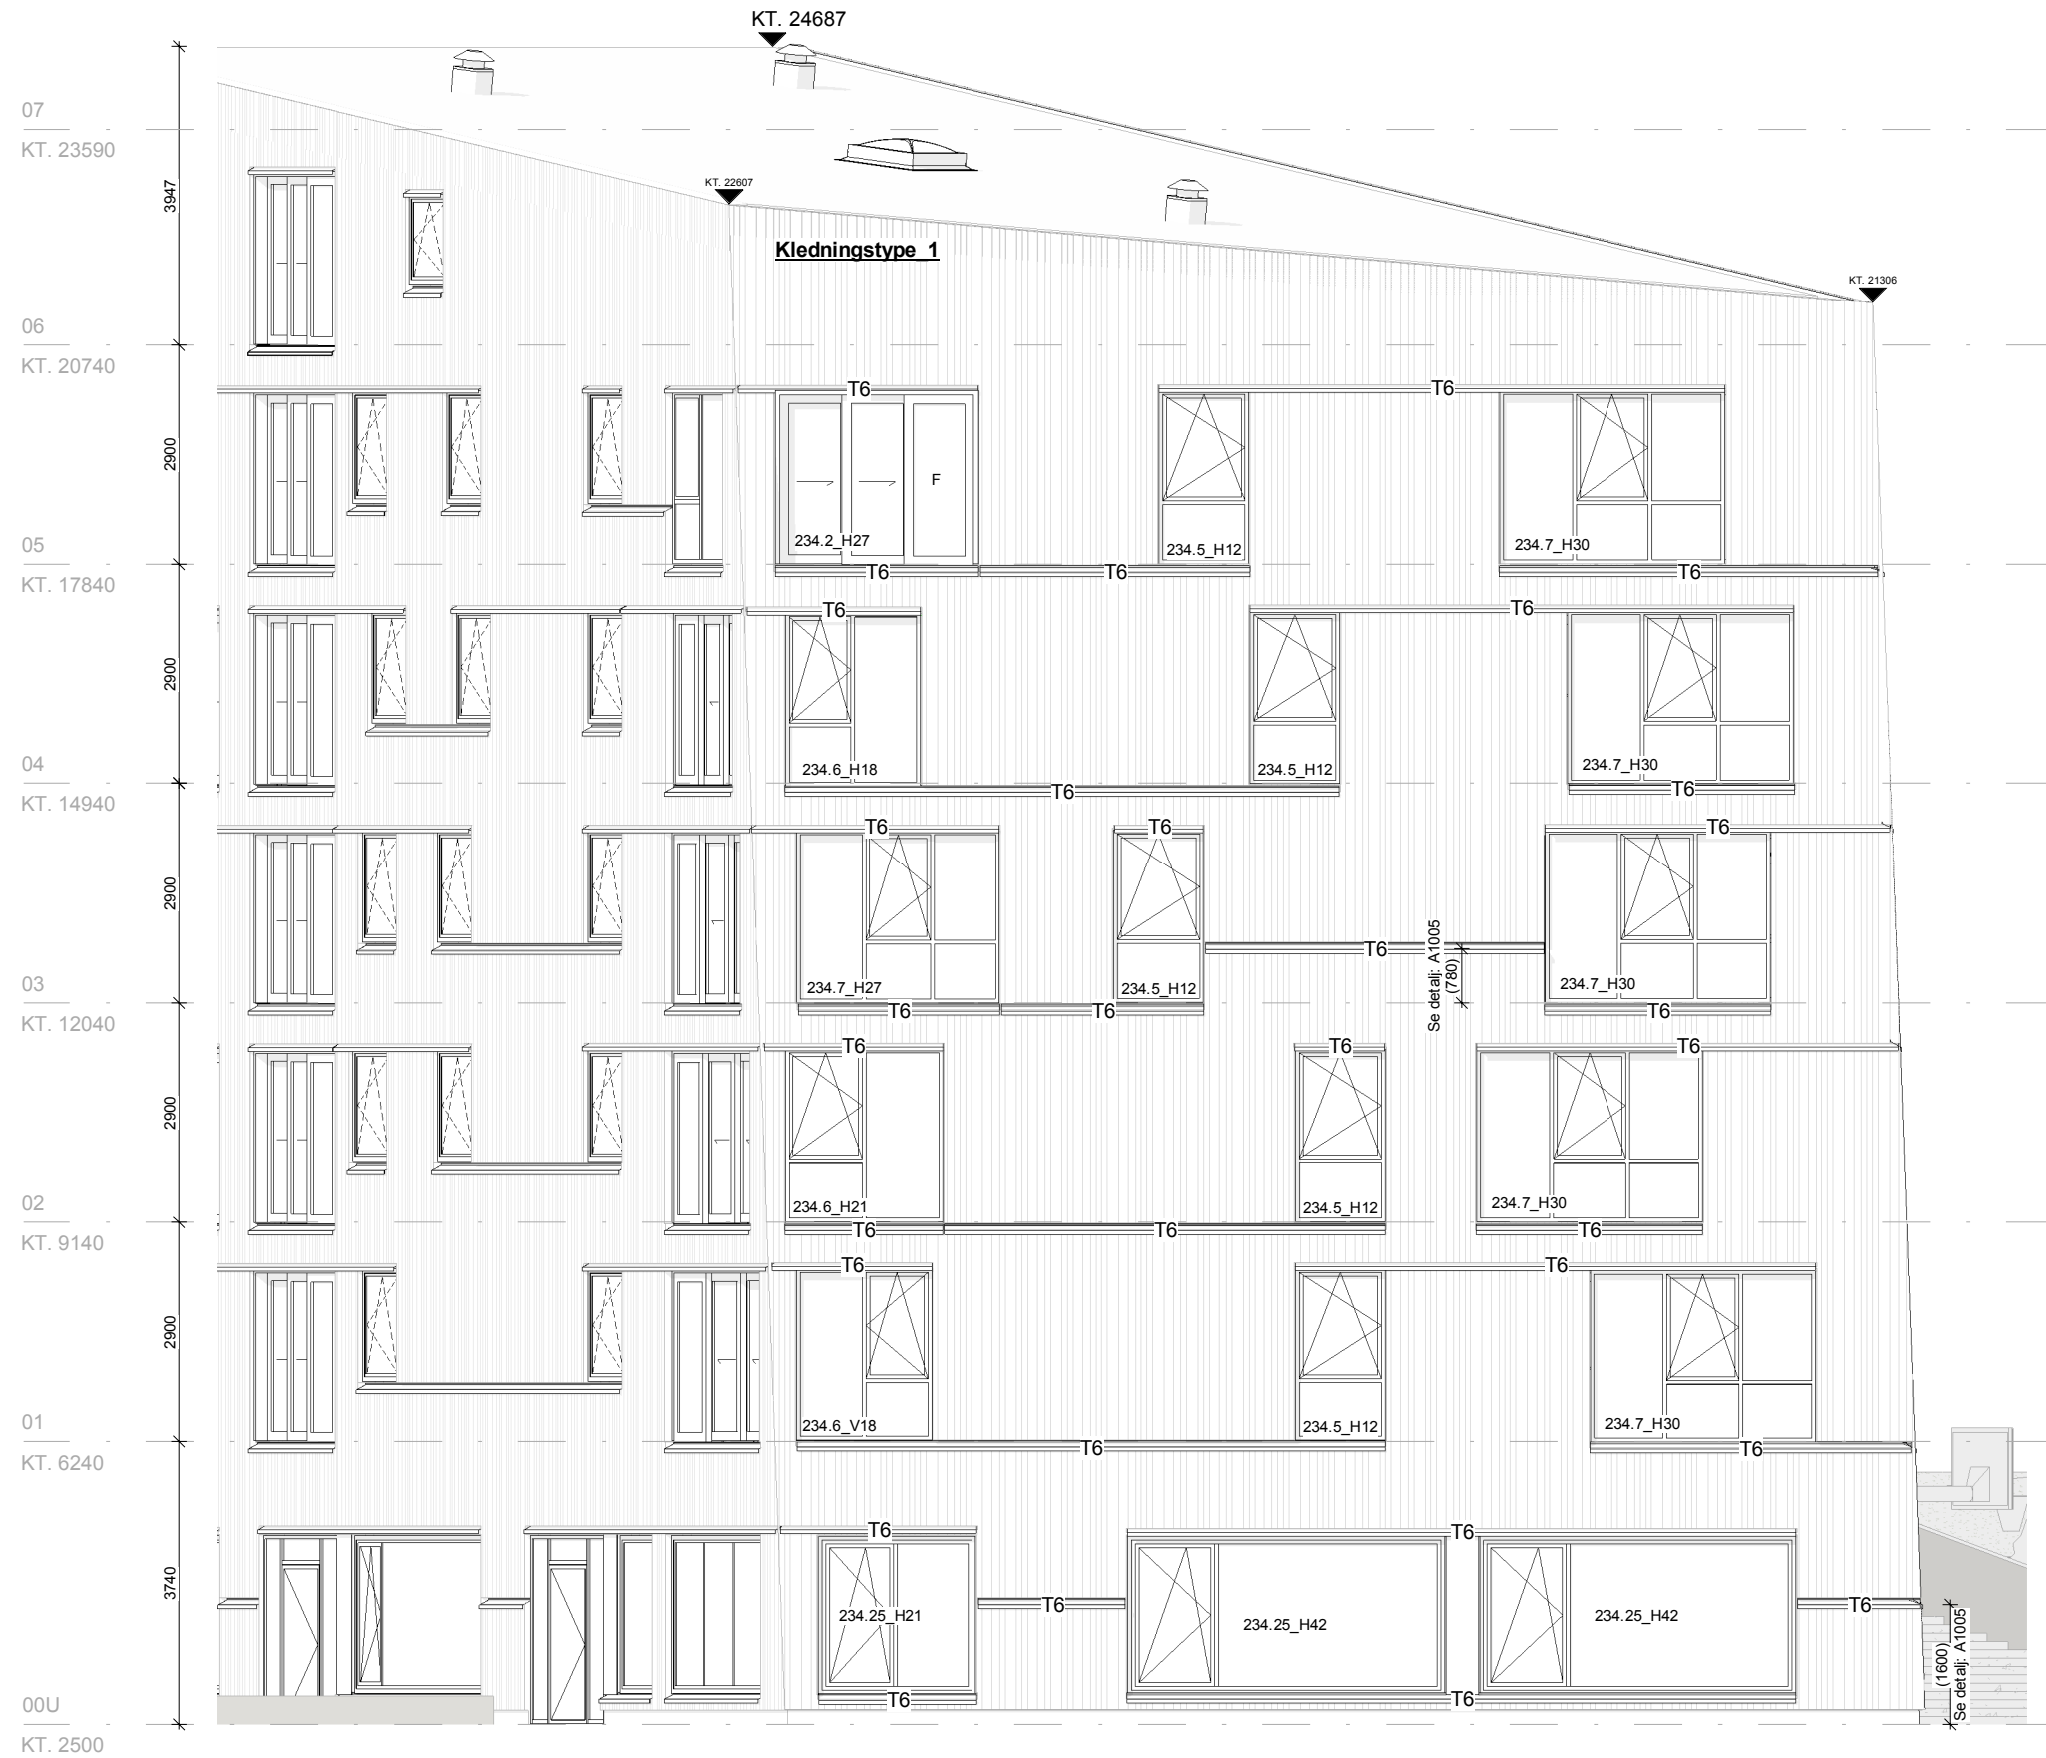



FASADE NOTE:

Vindu er plassert med ønsket om at oppnå rik variasjon leilighetene imellom og understreke funktioner som hagestuer i fasaden.


Den arkitektoniske bearbeidning pågår hos arkitektene frem til avlevering av Detaljprosjekt.

Vinduarealene blir tilrettet i samarbeide med de Tekniske Fag og energirammeberegningen til avlevering av Detaljprosjekt.

Signaturforklaring Fasader:

Se tegn. : 2.201

A	01.09.2015	B8 - As built	RKL
O	19.05.2014	Avlevering - detaljprosjekt B7-9	RKL
Nr	Dato	Beskrivelse	Utført av

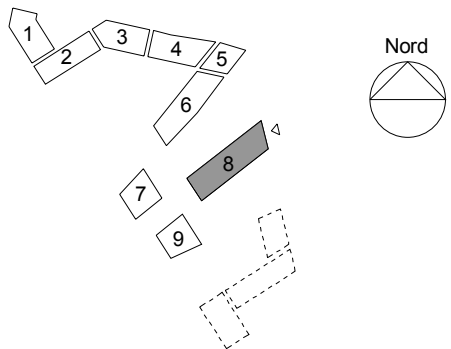


SIRISKJÆR
Detailprosjekt

Emne: Bygg 8 - Nordøst	Gnr.: 54	Tegn. nr. 2.108-2	A
Utf.: RKL	Bnr.: 1060	Dato: 19.05.2013	Mål: 1 : 100
Kontroll: MM/LAB	Saksnr.: 2006117		
Godkj.: AL			

☒ ARKITEKT:	☐ INGENIØR:	☐ BYGGERE:
KRAFTVÆRK AS Lervigsveien 25 4014 STAVANGER Tlf.: 930 333 39 Mail: post@kraftvark.no	RIB Dimensjon AS RIV GK NORGE AS RIR Hellevik VVS RIE Stavanger Installasjon AS Brann Sweco Lyd Sinus	Siriskjær Utbygging AS c/o Kruse Smith Entreprenør AS Vassbotnen 1, 4313 Sandnes Postboks 8088, 4068 Stavanger Telefon: 51 44 42 00 Telefax: 51 44 42 01 Mail: May.Elin.Sola@kruse-smith.no



SIRISKJÆR UTBYGGING AS

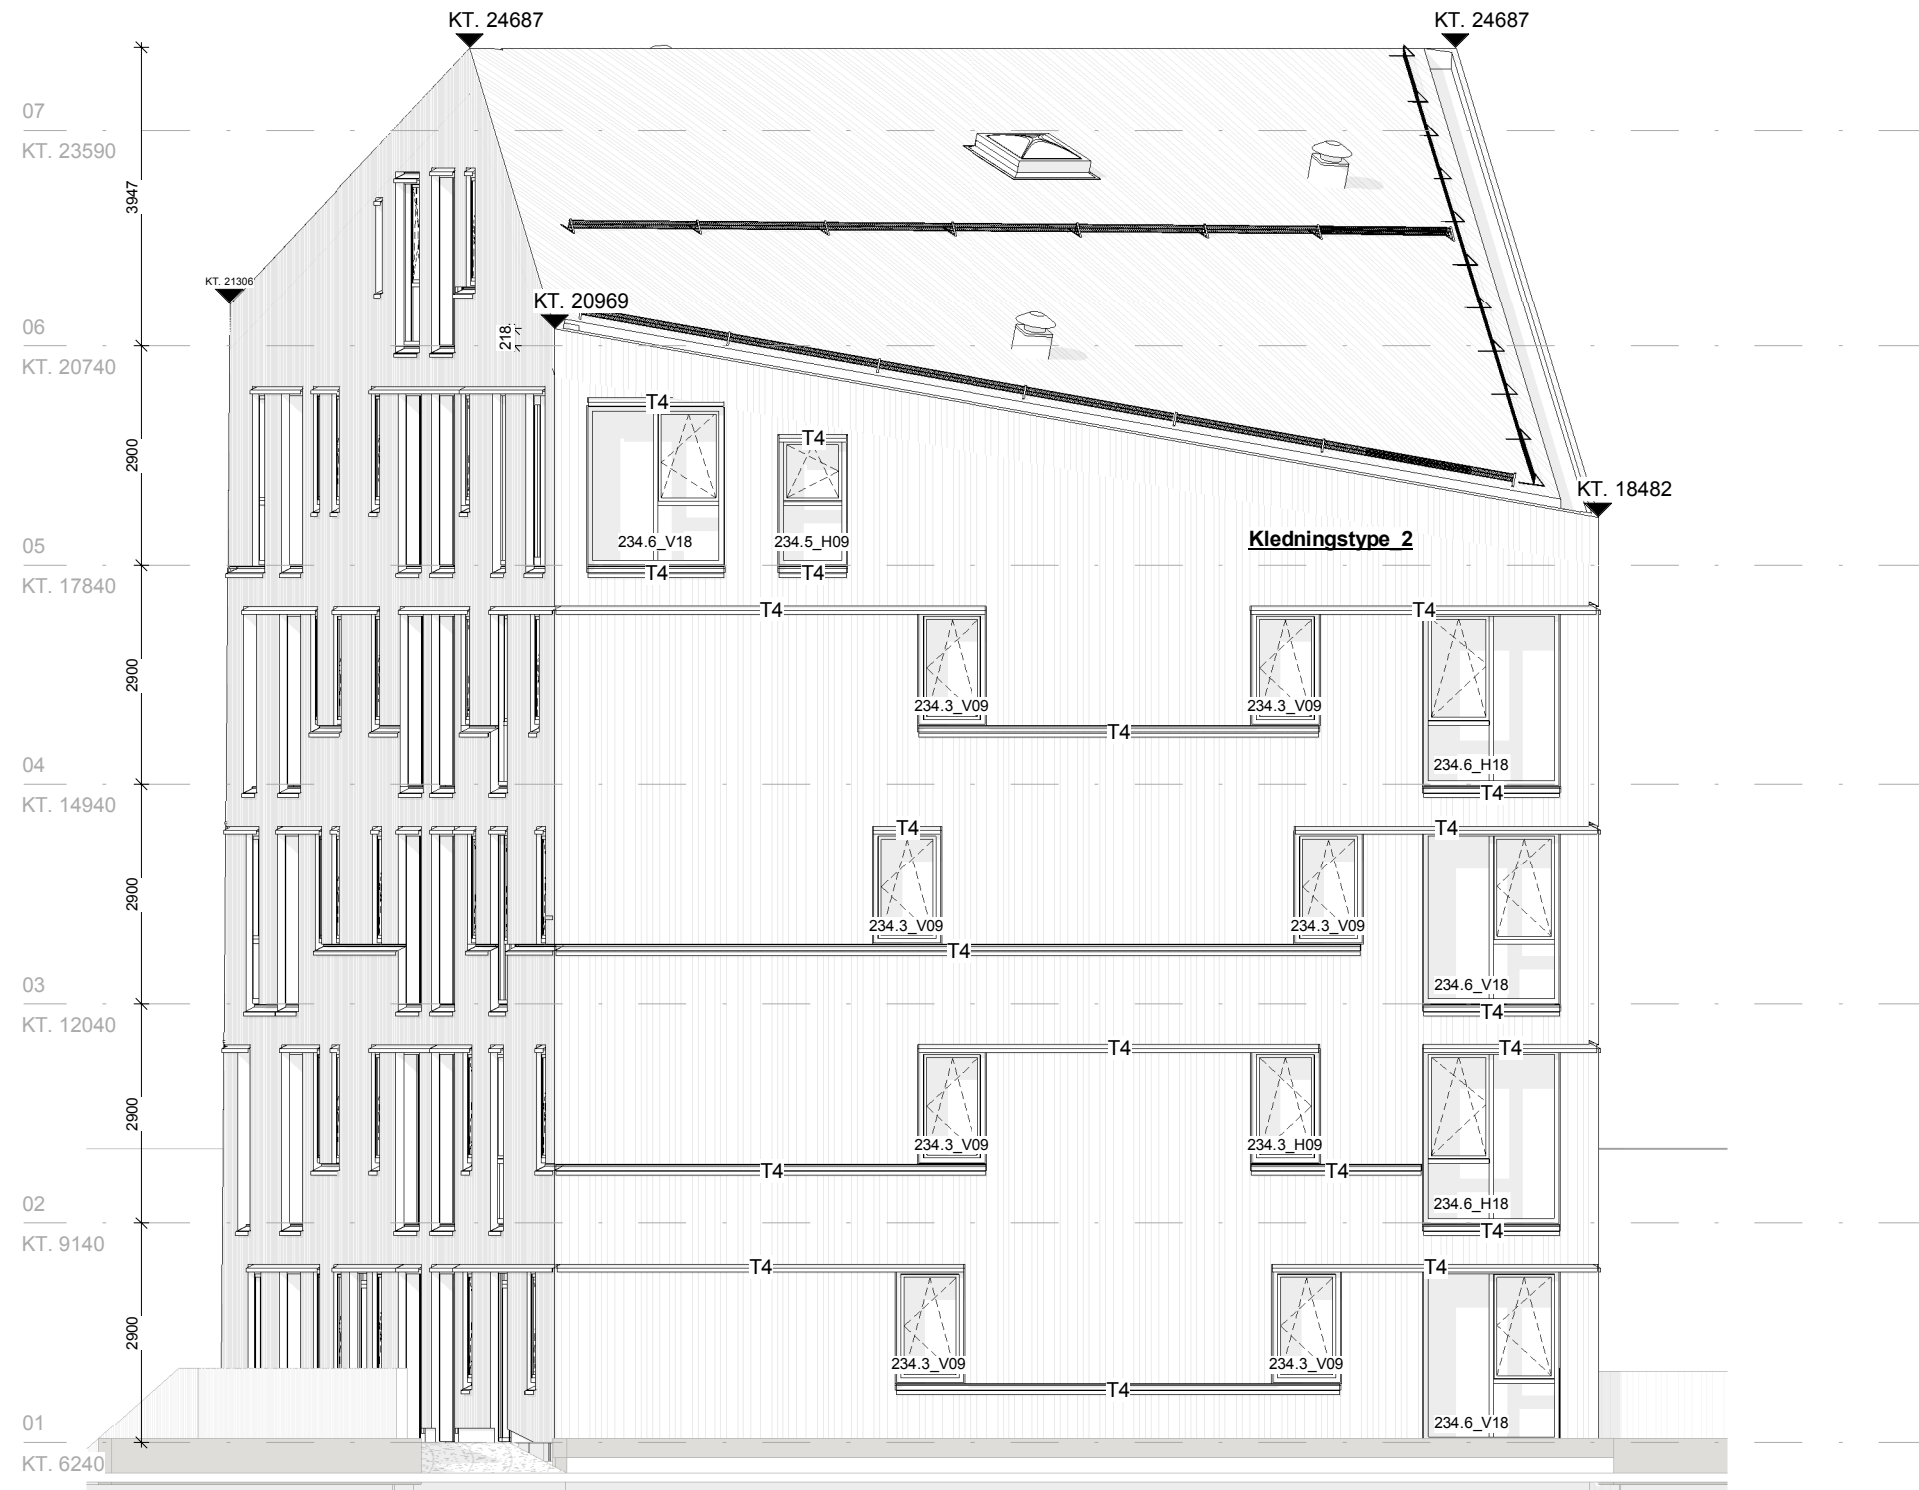

FASADE NOTE:

Vindu er plassert med ønsket om at oppnå rik variasjon leilighetene imellom og understreke funktioner som hagestuer i fasaden.

Den arkitektoniske bearbeidning pågår hos arkitektene frem til avlevering av Detaljprosjekt.


Vinduarealene blir tilrettet i samarbeide med de Tekniske Fag og energirammeberegningen til avlevering av Detaljprosjekt.

Signaturforklaring Fasader:

Se tegn. : 2.201

A	01.09.2015	B8 - As built	RKL
O	19.05.2014	Avlevering - detaljprosjekt B7-9	RKL

Nr	Dato	Beskrivelse	Utført av
----	------	-------------	-----------

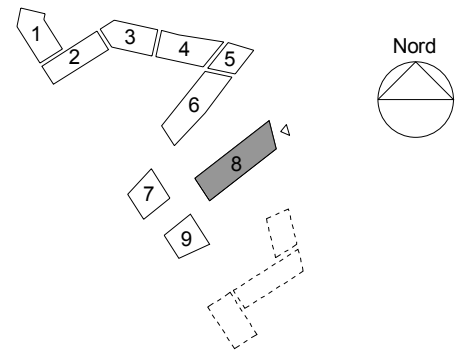

SIRISKJÆR
Detailprosjekt

Emne: Bygg 8 - Sydvest	Gnr.: 54	Tegn. nr. 2.108-3	A
Utf.: RKL	Bnr.: 1060		
Kontroll: MM/LAB	Saksnr.: 2006117	Dato: 19.05.2013	Mål: 1 : 100
Godkj.: AL			

☒ ARKITEKT:	☐ INGENIØR:	☐ BYGHERRE:
KRAFTVÆRK AS Lervigsveien 25 4014 STAVANGER Tlf.: 930 333 39 Mail: post@kraftvark.no	RIB Dimensjon AS RIV GK NORGE AS RIR Hellevik VVS RIE Stavanger Installasjon AS Brann Sweco Lyd Sinus	Siriskjær Utbygging AS c/o Kruse Smith Entreprenør AS Vassbotnen 1, 4313 Sandnes Postboks 8088, 4068 Stavanger Telefon: 51 44 42 00 Telefax: 51 44 42 01 Mail: May.Elin.Sola@kruse-smith.no



SIRISKJÆR UTBYGGING AS


Den arkitektoniske bearbejdning
pågår hos arkitekterne frem til
avlevering av Detaljprosjekt.

Vinduarealene blir tilrettet i samarbeide med de Tekniske Fag og energirammeberegningen til avlevering av Detaljprosjekt.

Signaturforklaring Fasader:

Se tegn. : 2.201

A	01.09.2015	B8 - As built	RKL
O	19.05.2014	Avlevering - detaljprosjekt B7-9	RKL
Nr	Dato	Beskrivelse	Utført av

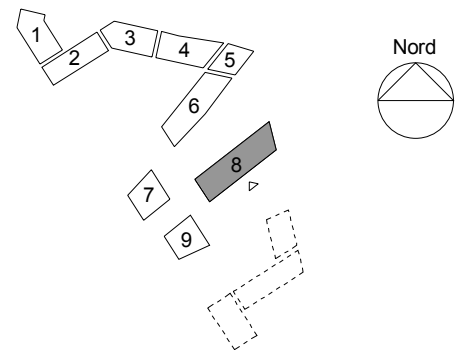

Detailprojekt

Gnr.: 54
Bnr.: 1060
Saksnr.: 2006

■ ARKITEKT:

KRAFTVÆRK AS
Lervigsveien 25
4014 STAVANGER
Tlf.: 930 333 39
Mail: post@kraftvark.no

☐ INGENIØR:

RIB	Dimensjon AS
RIV	GK NORGE AS
RIR	Hellevik VVS
RIE	Stavanger Installasjon AS
Brann	Sweco
Lyd	Sinus

☐ BYGHERRE:

Siriskjær Utbygging AS
c/o Kruse Smith Entreprenør AS
Vassbotnen 1,
4313 Sandnes
Postboks 8088, 4068 Stavanger
Telefon: 51 44 42 00
Telefax: 51 44 42 01
Mail: May.Elin.Sola@kruse-smith.no

SIRISKJÆR UTBYGGING AS