




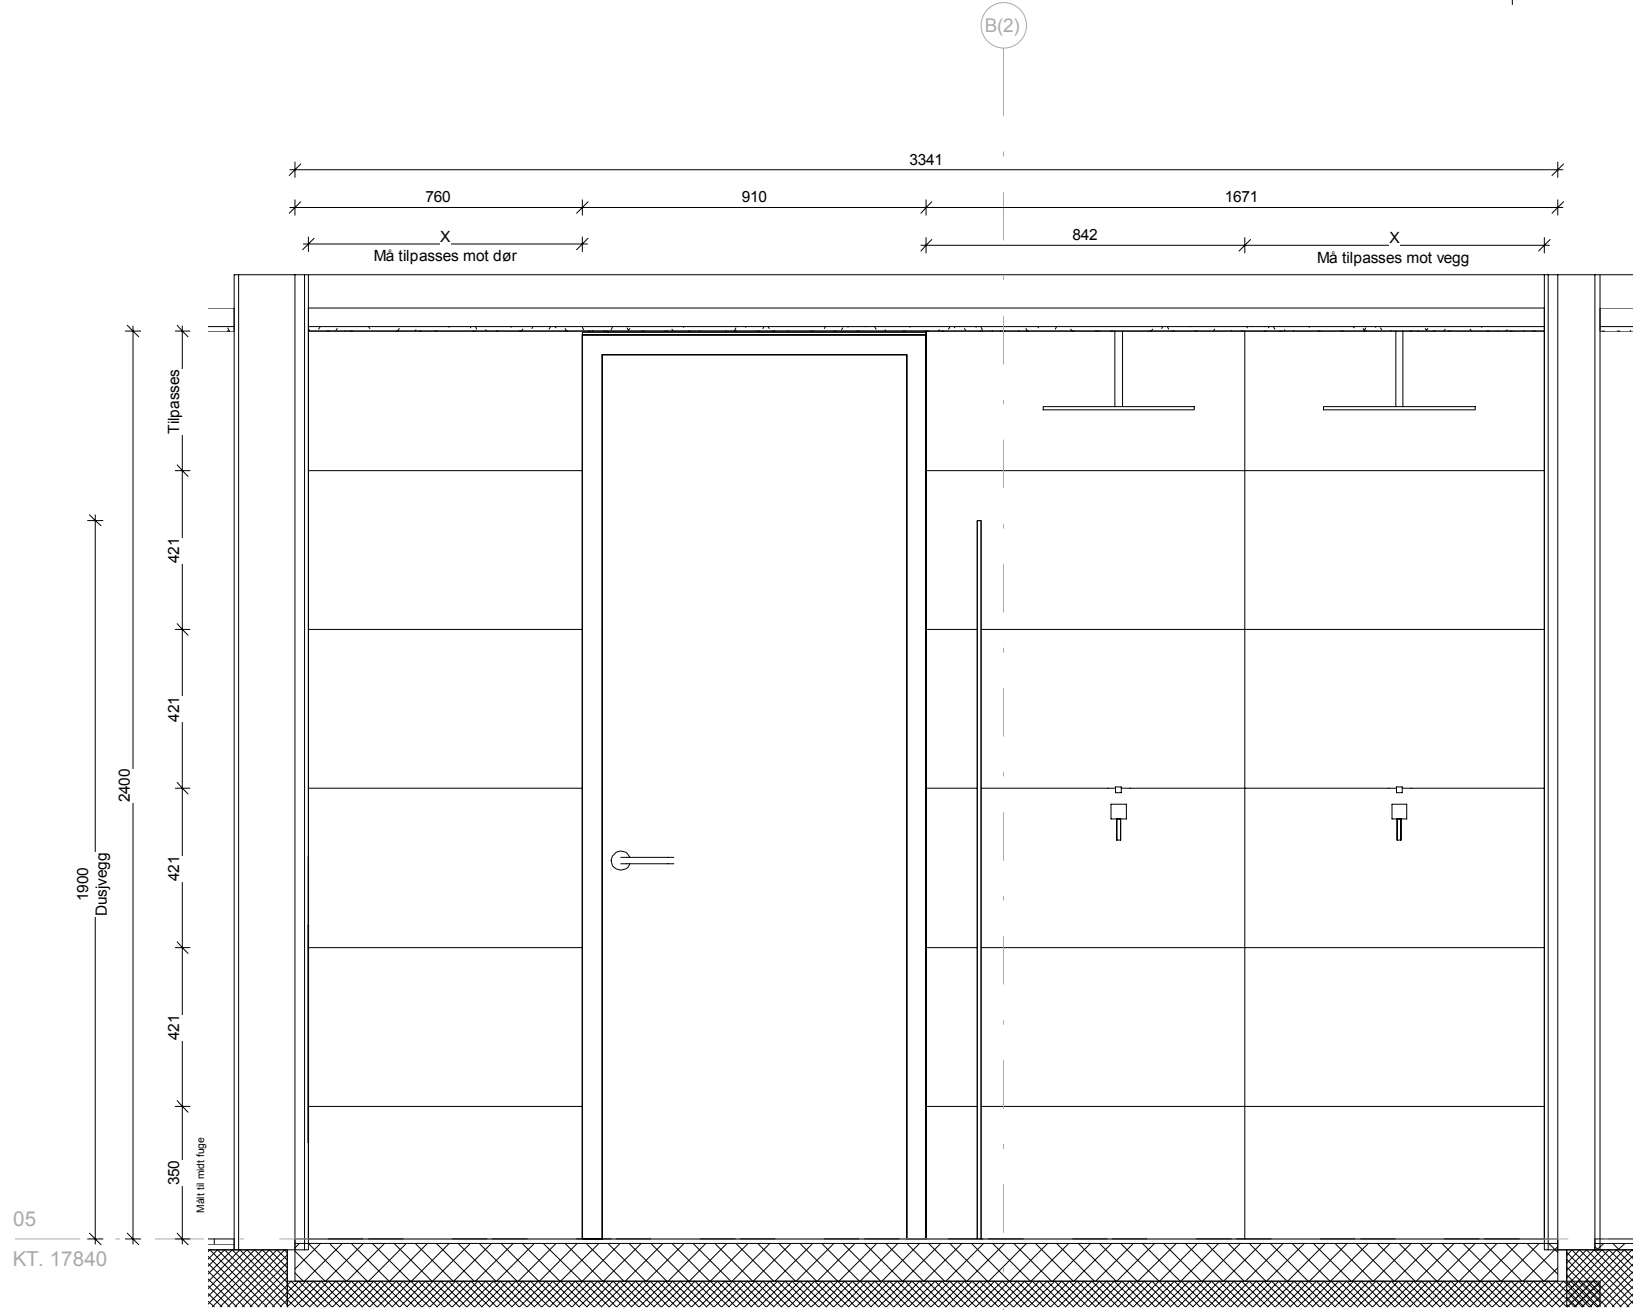


Bad 24.309 Øst
1 : 20

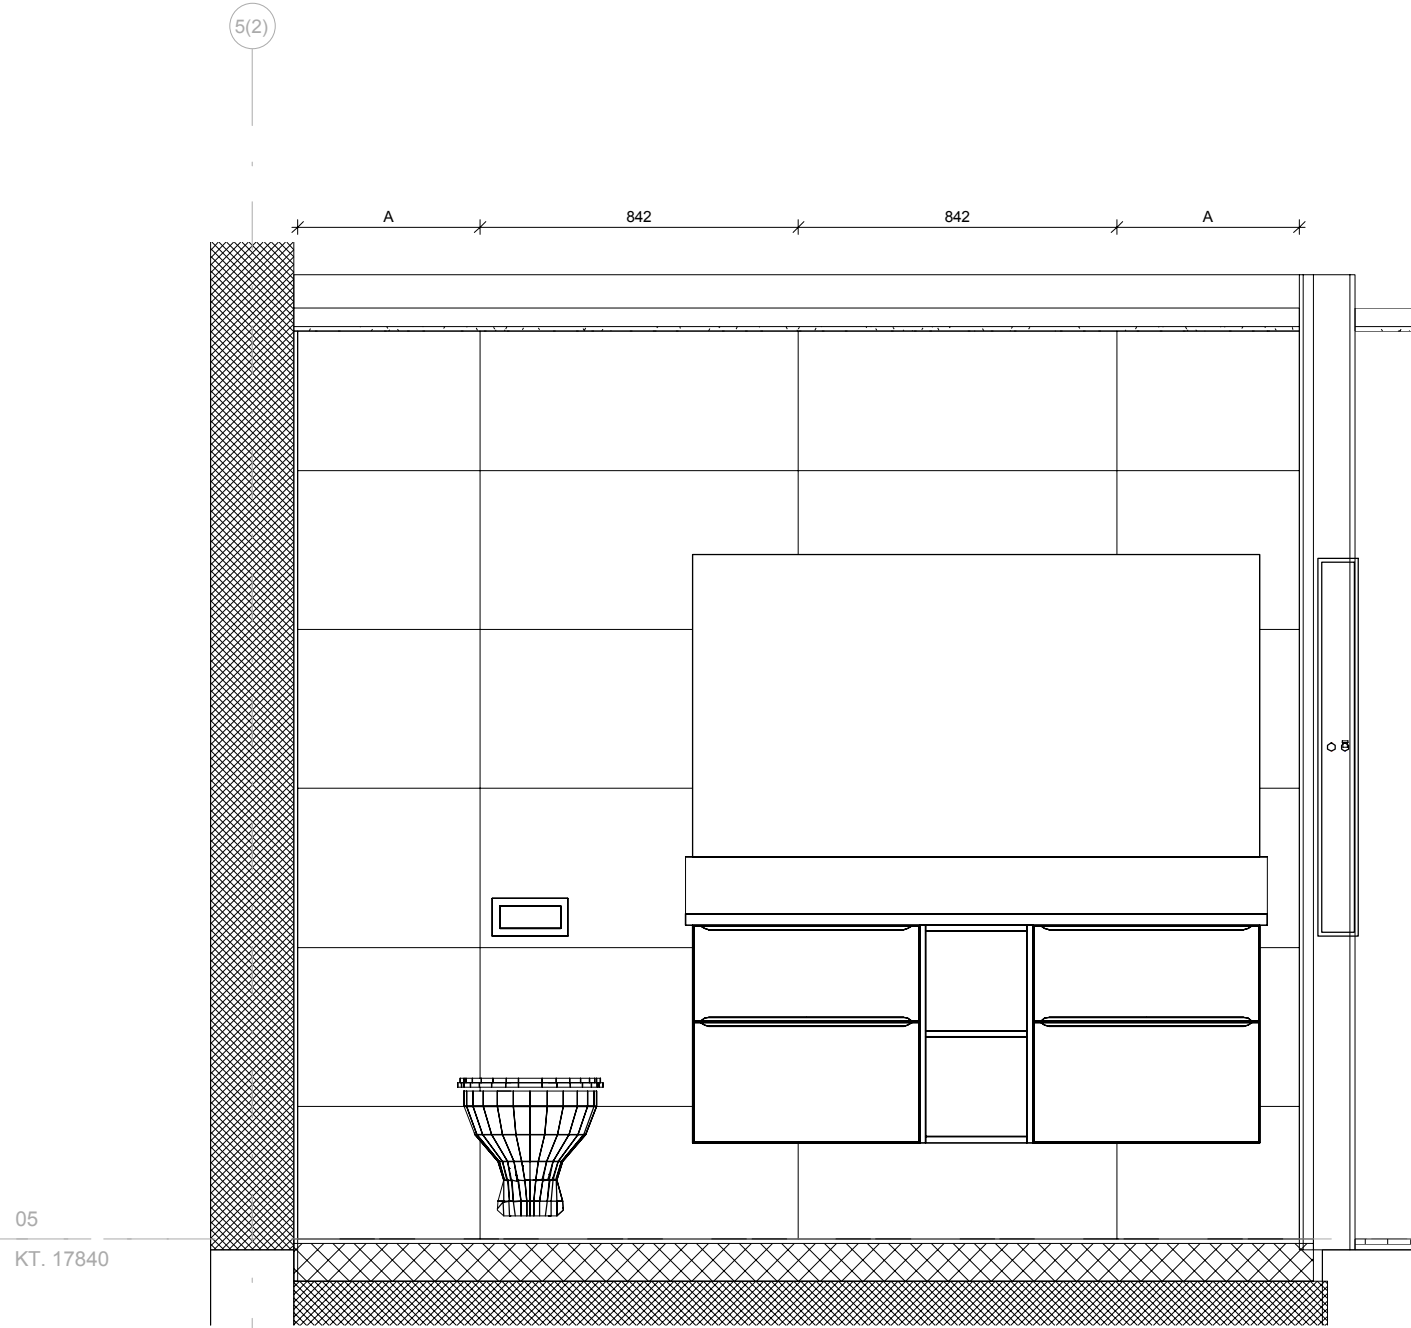

Bad 24.309 Nord
1 : 20

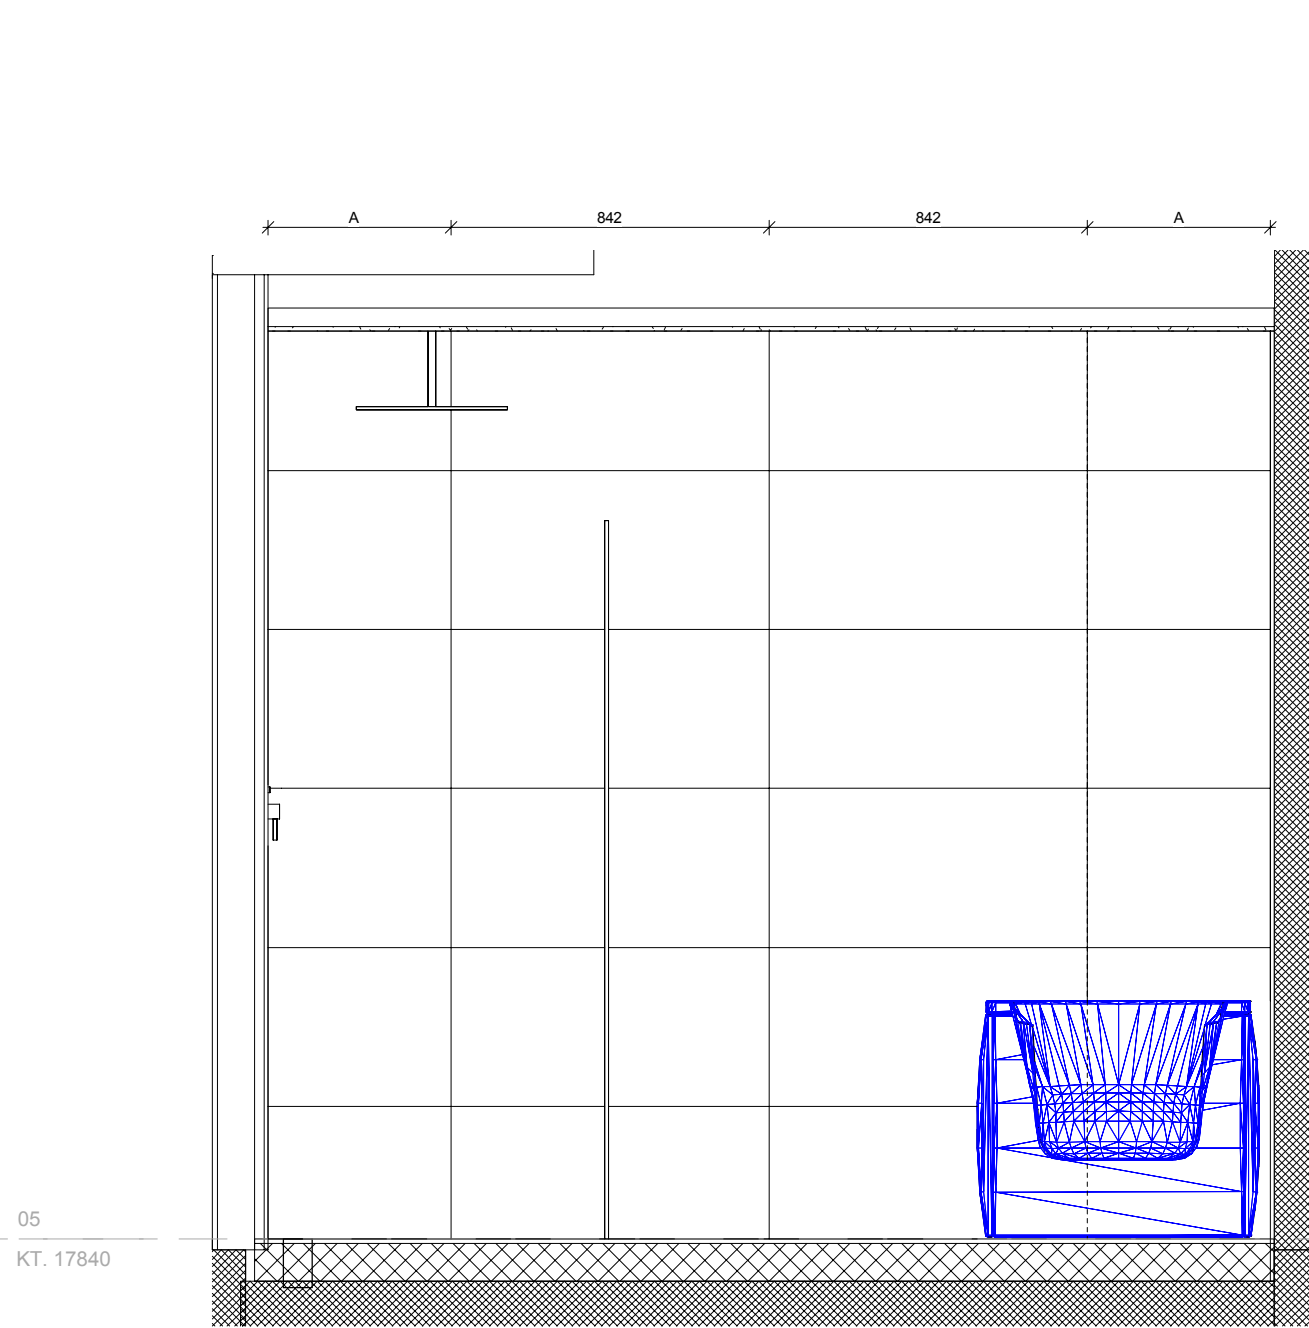

Bad 24.309 Sør
1 : 20

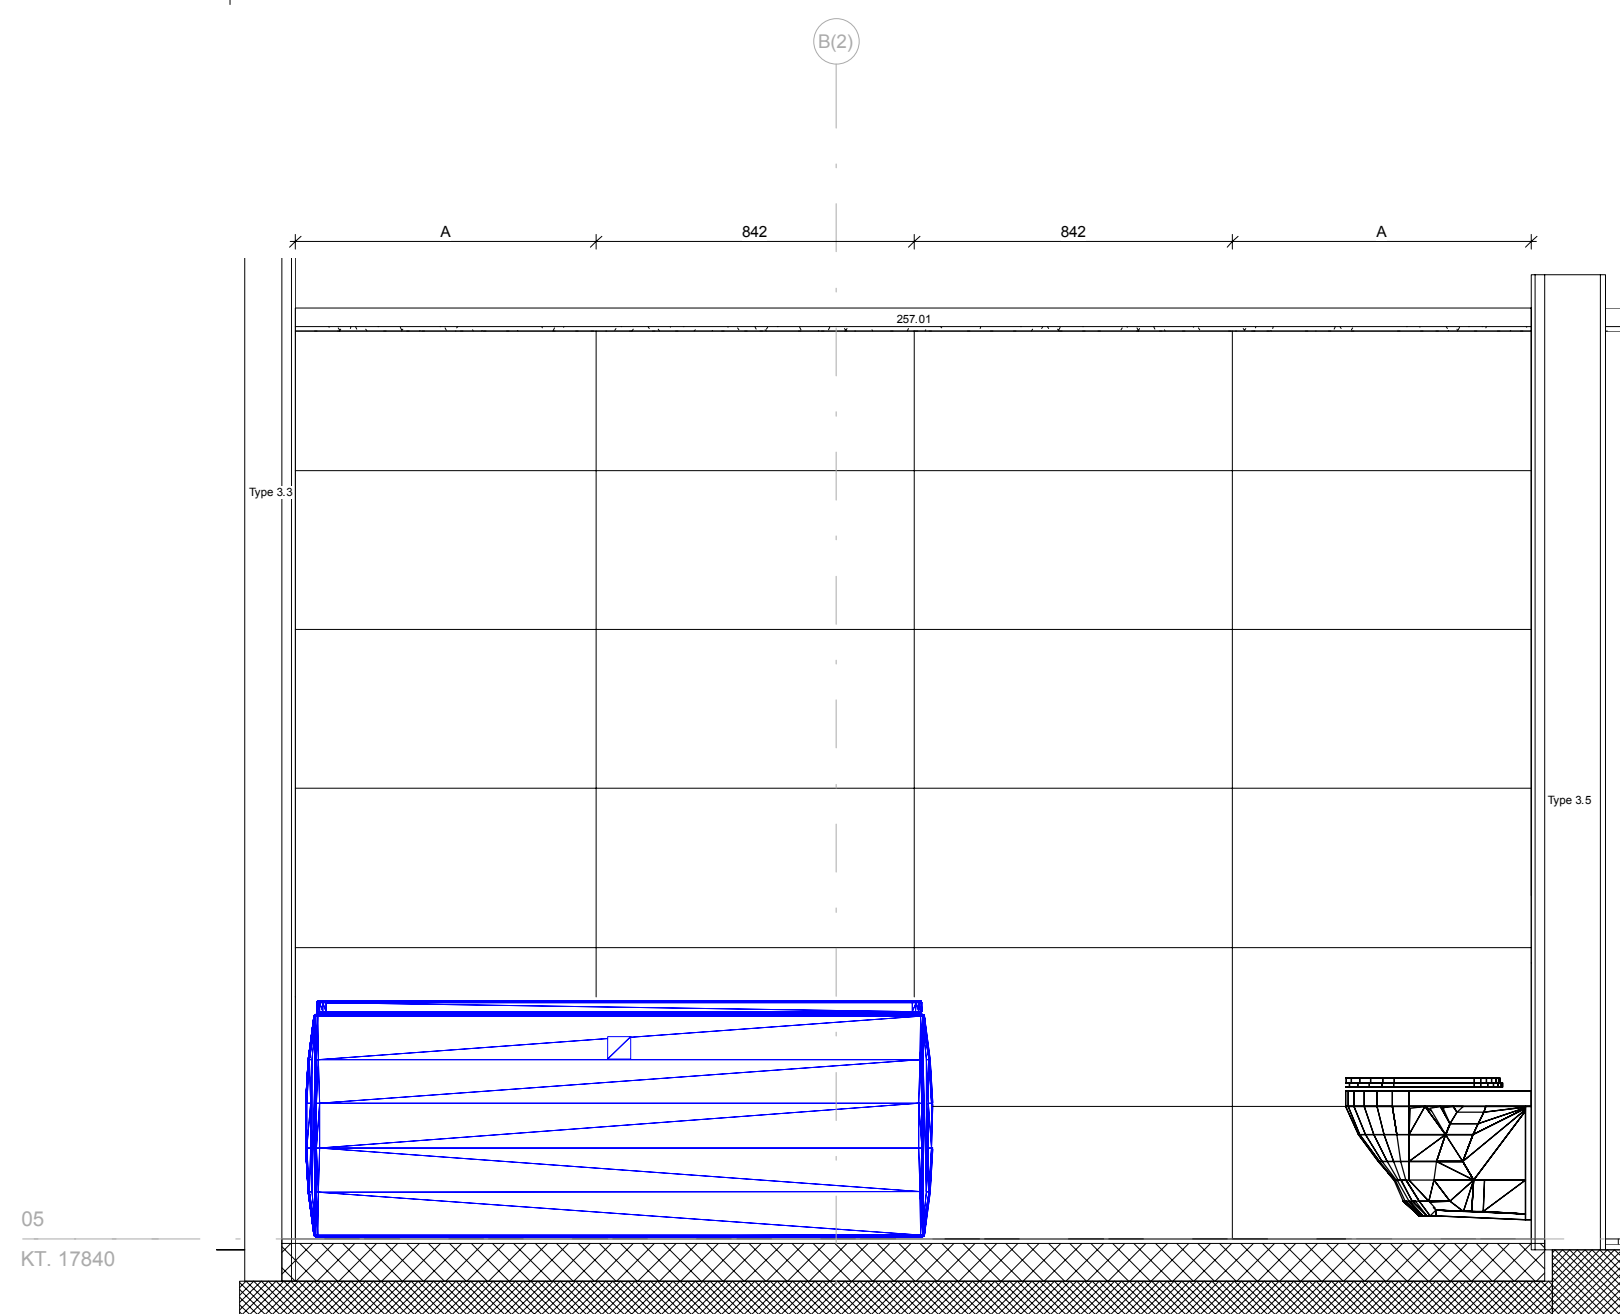

Bad 24.309 Vest
1 : 20

Note:

Alle mål er i mm

Alle mål må kontrollmåles på plassen.

Planer og oppriss i 1:20 skal ses i sammenheng med tegn. 1.112-4 og 1.112-5

Hvis ikke annet er angivet, er fliseinnndelingen plassert iht. dusjvegge.

O	06.12.2013	Arbeidstegninger - 25_H0403 og 23_H0402	RKL
Nr	Dato	Beskrivelse	Utført af

Emne: Oppriss - Bad 24.309

Tegn. nr. 2.122-2 O

Udf.: RKL

Kontroll: AL
Godk.: AL

Sags. nr. 2006117

Dato: 06.12.2013

Mål: 1 : 20