
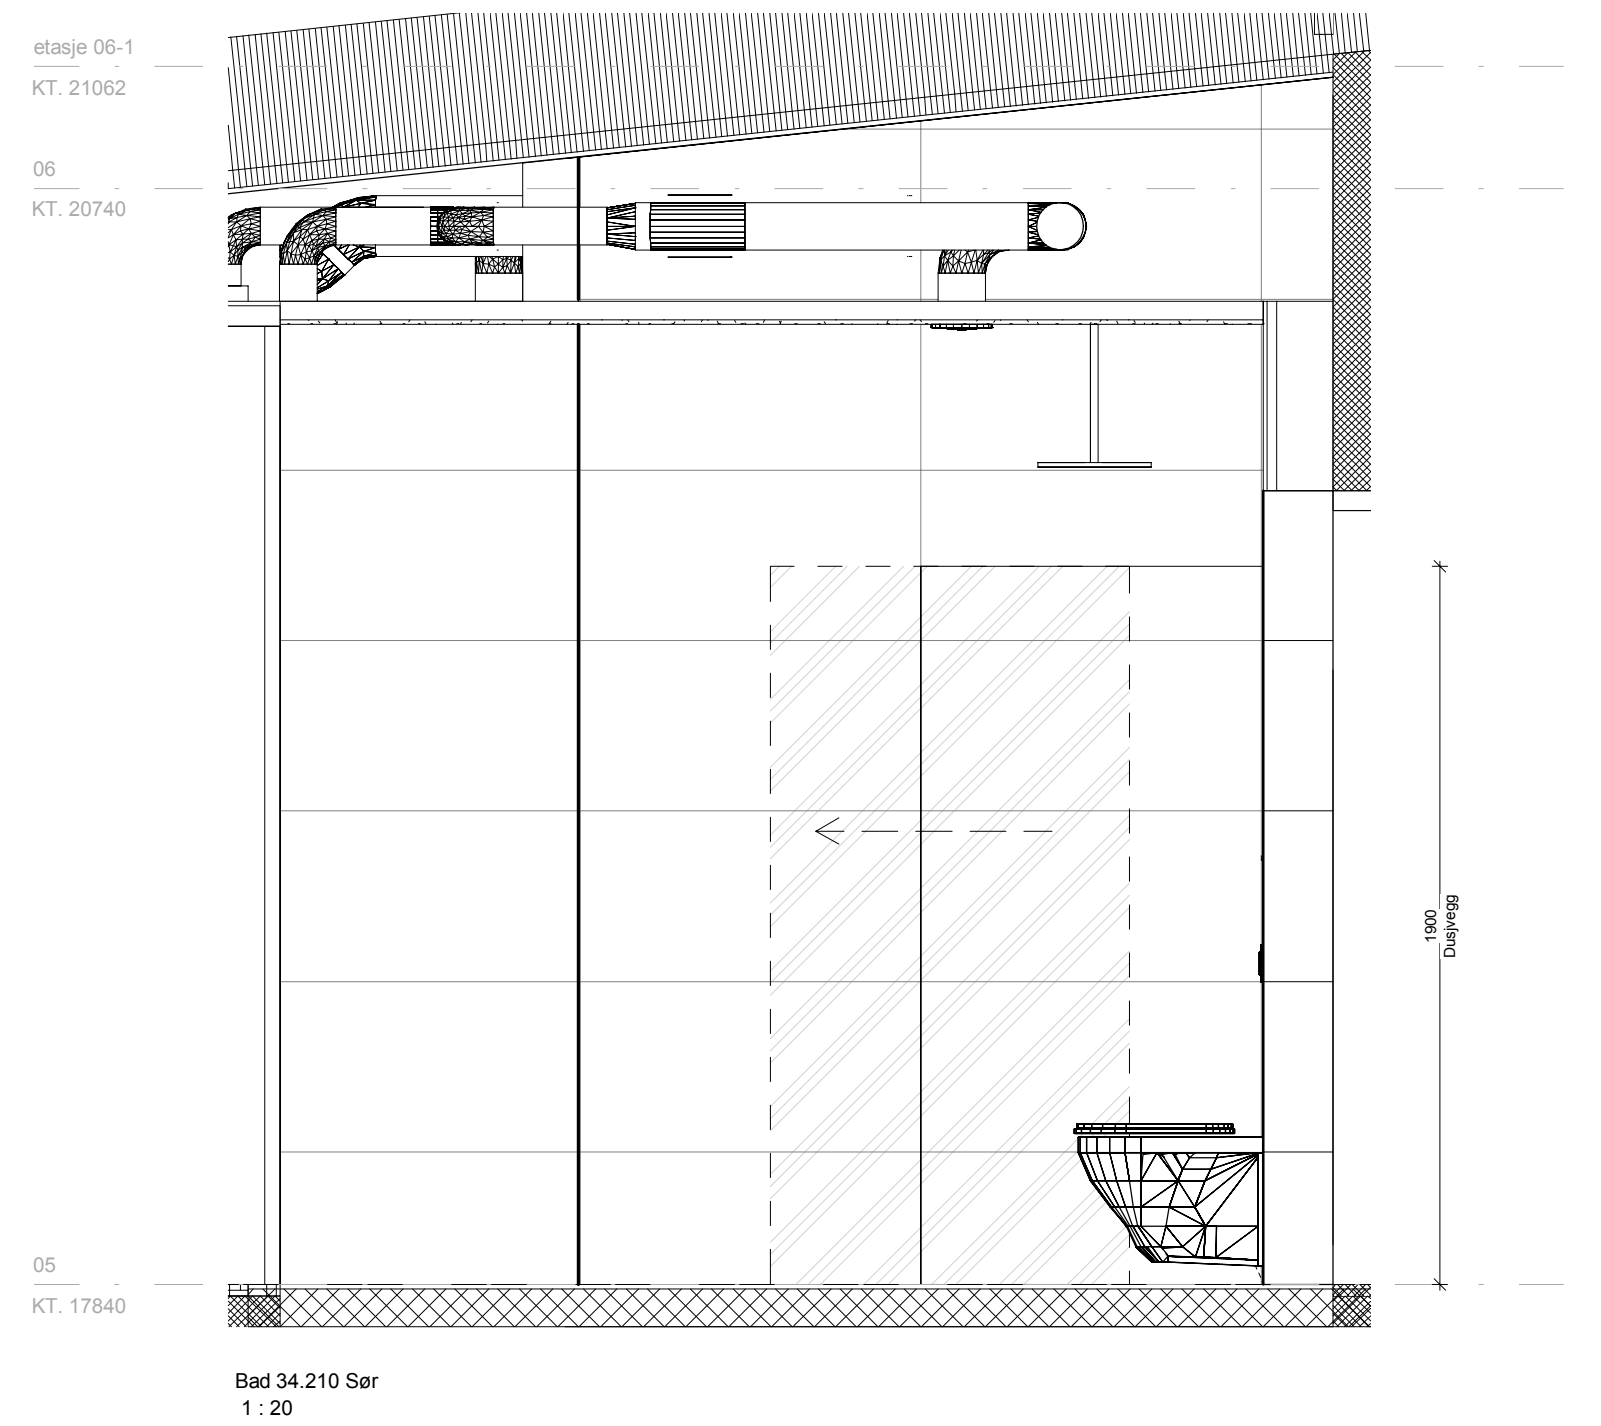
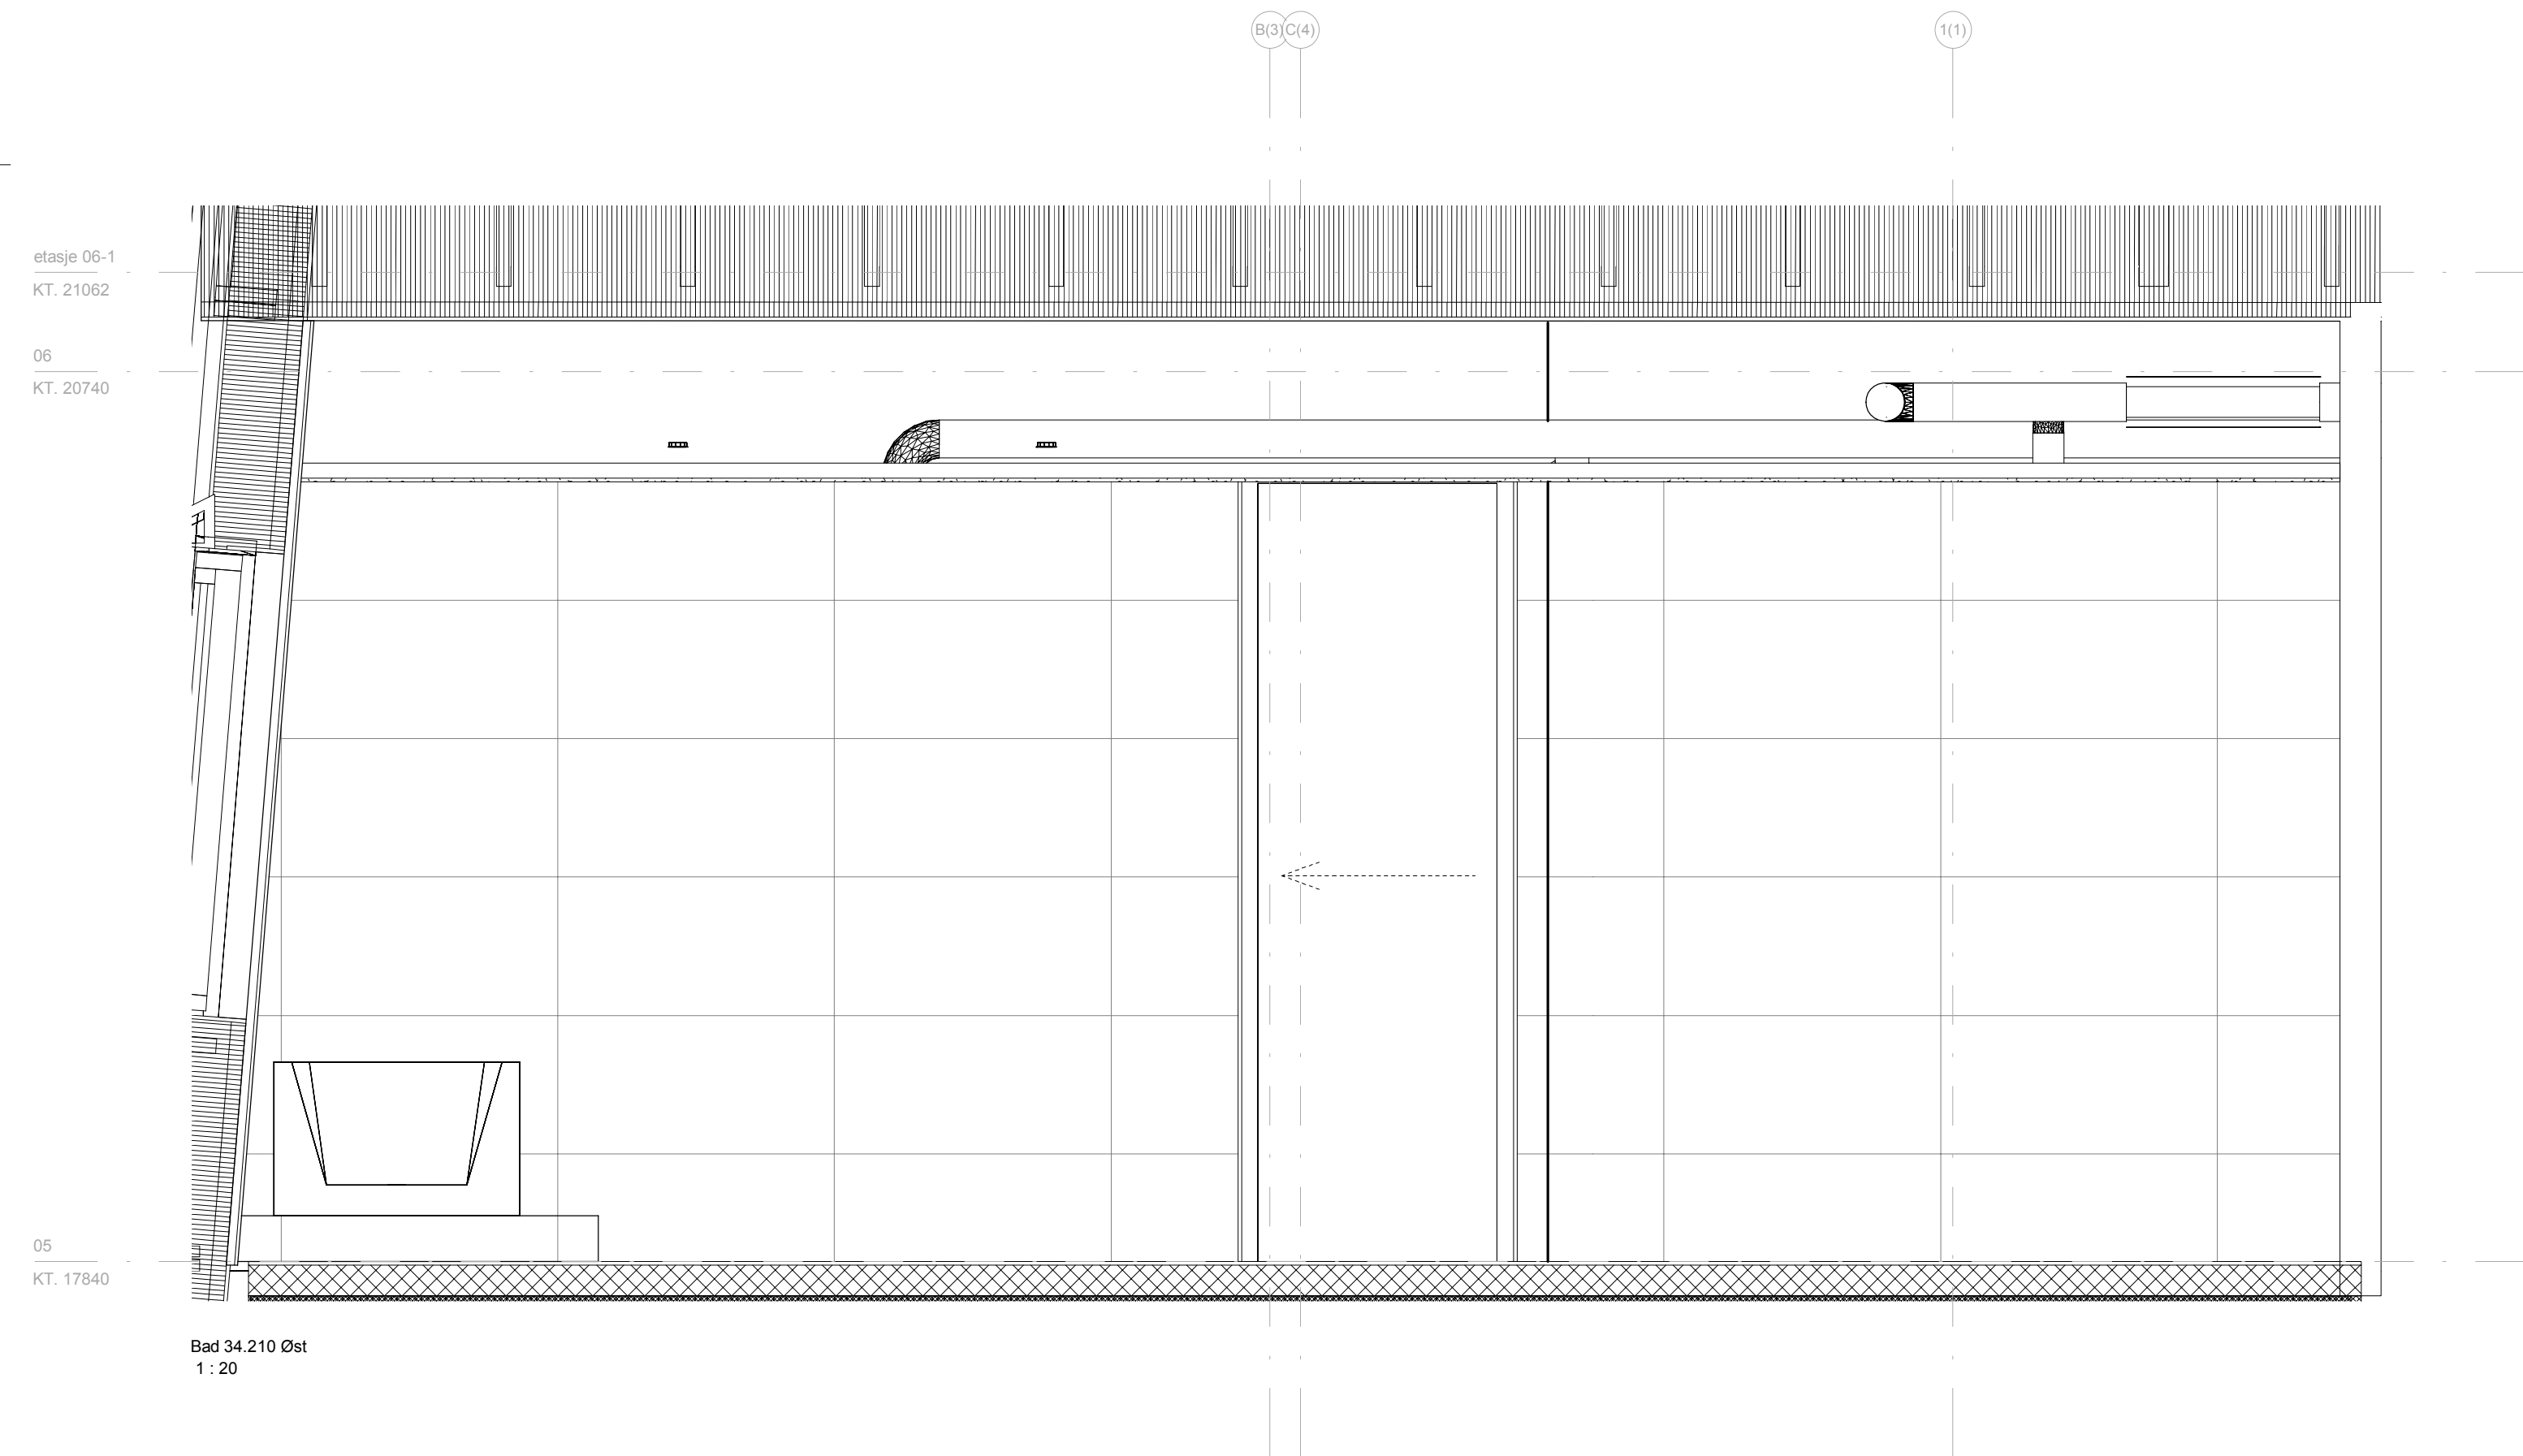
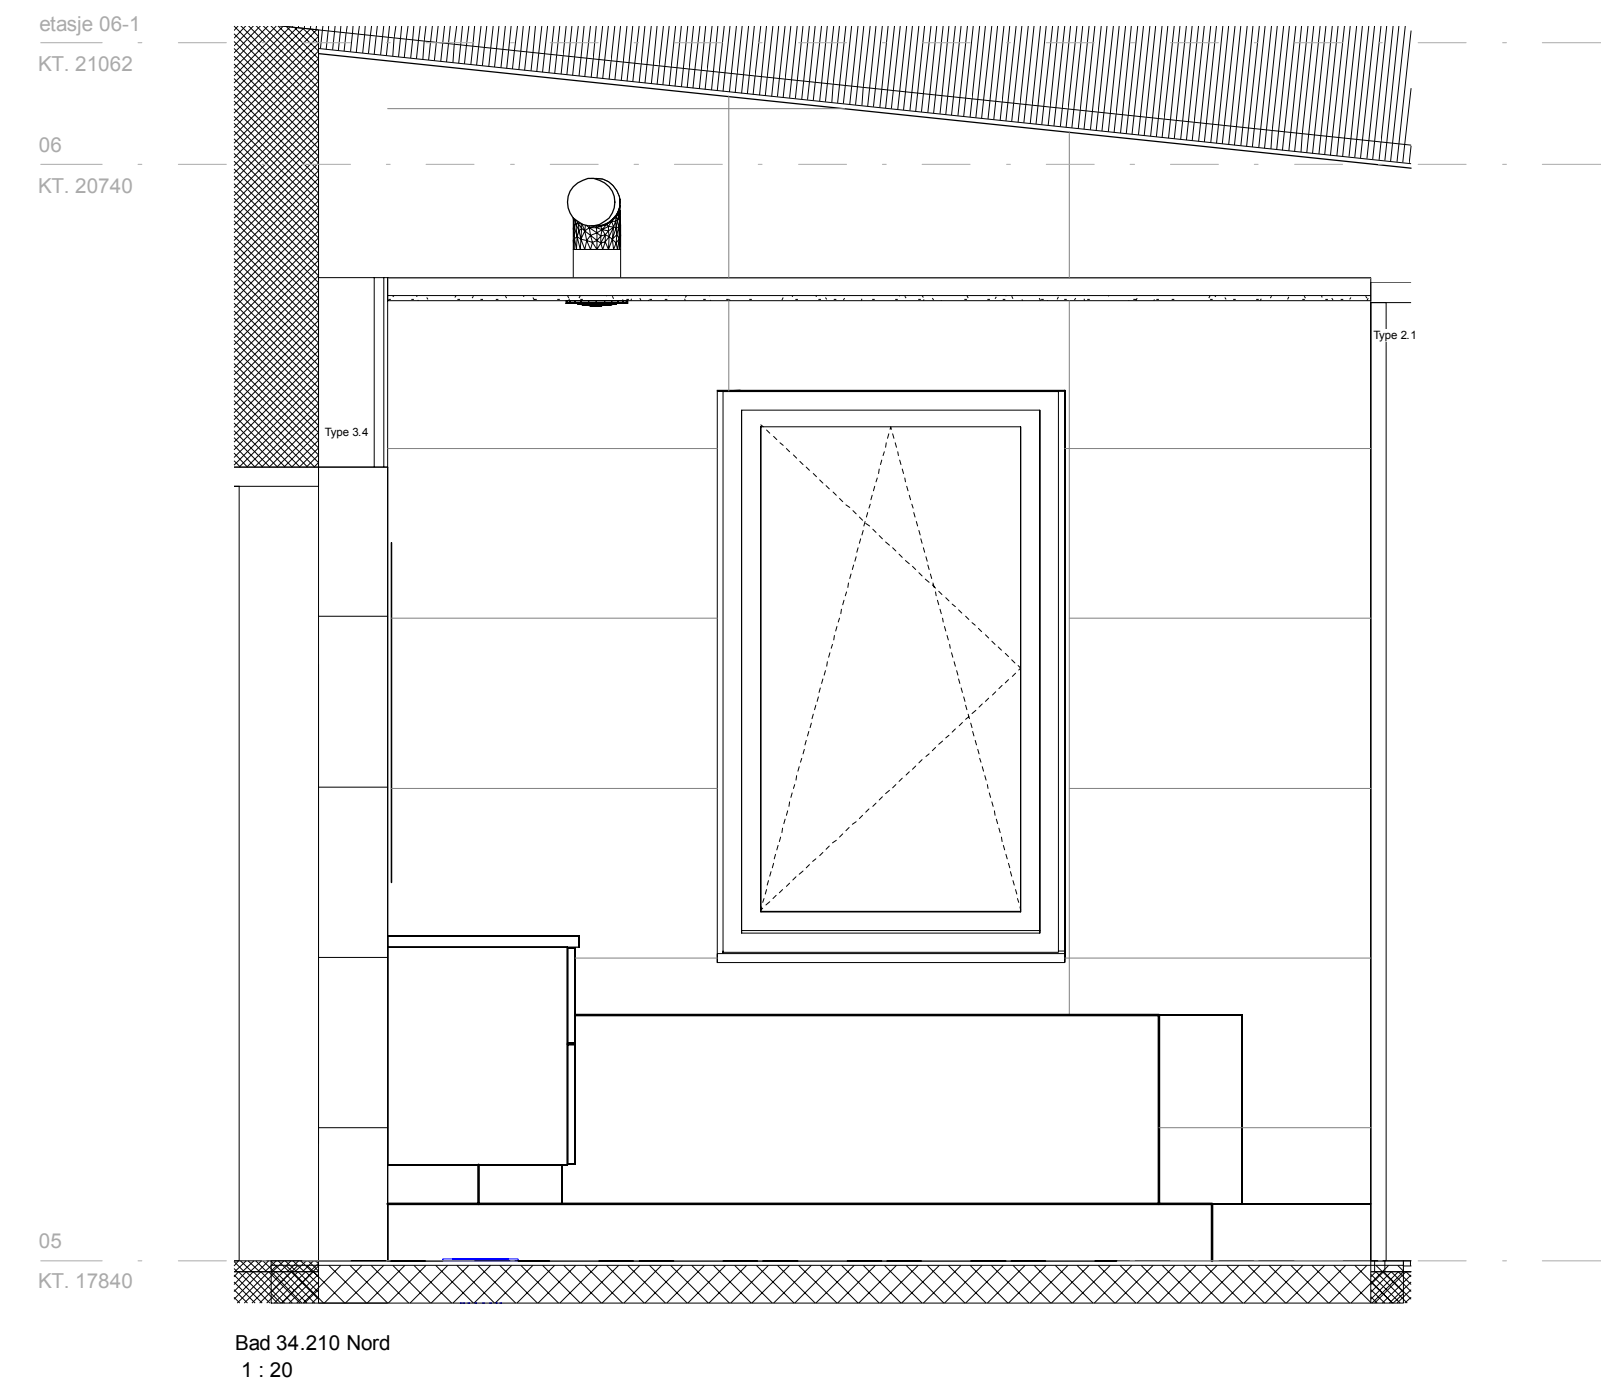


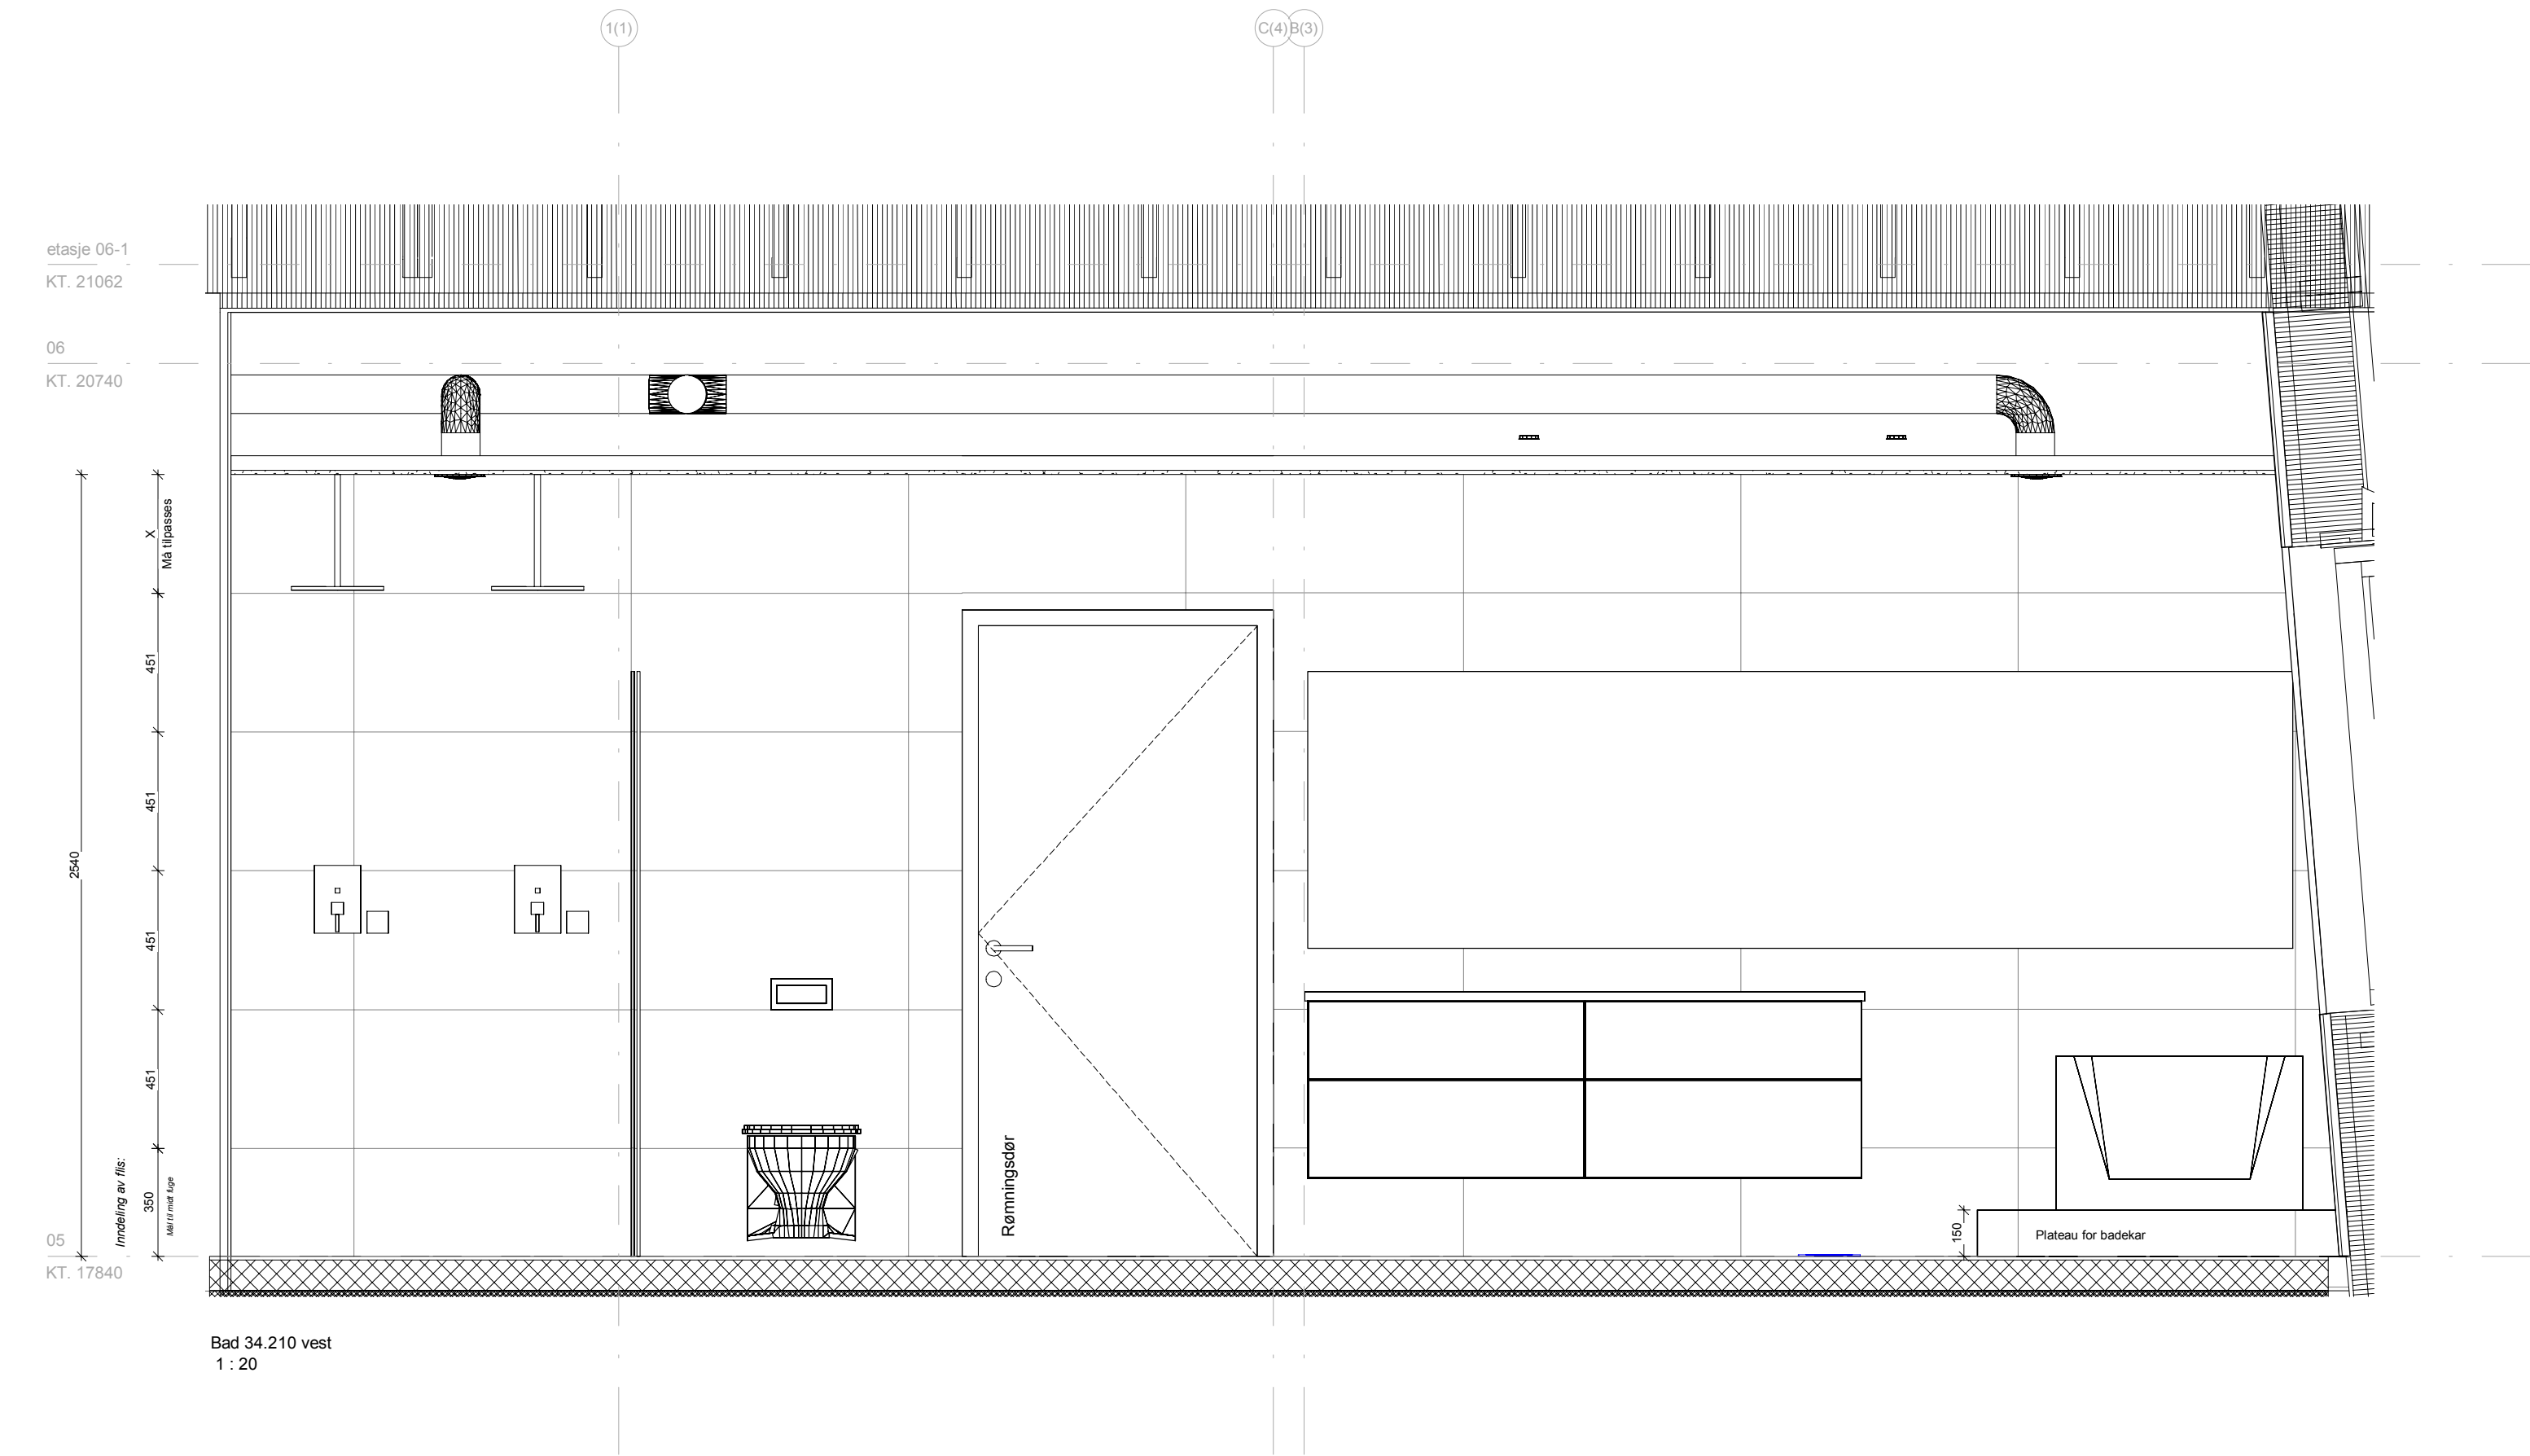

Tegn. nr. 2.123-2

Note:
Alle mål er i mm
Alle mål må kontrollmåles på plassen.
Planer og oppriss 1:20 skal ses i sammenheng med tegn. 1.113-4 og 1.113-5
Hvis ikke annet er angivet, er fliseinndelingen plassert iht. dusjvegge.

O	06.12.2013	Arbeidstegninger - 25_H0403 og 23_H0402		RKL
Nr	Dato	Beskrivelse		Utført af
Emne: Oppriss - Bad 34.210				
Tegn. nr. 2.123-2 O				
Udf.: RKL		Kontroll: AL Godk.: AL	Sags. nr.: 2006117	Dato: 06.12.2013 Mål: 1:20