


05
KT. 17840

04
KT. 14940

Stue 34.201 Nord
1 : 20

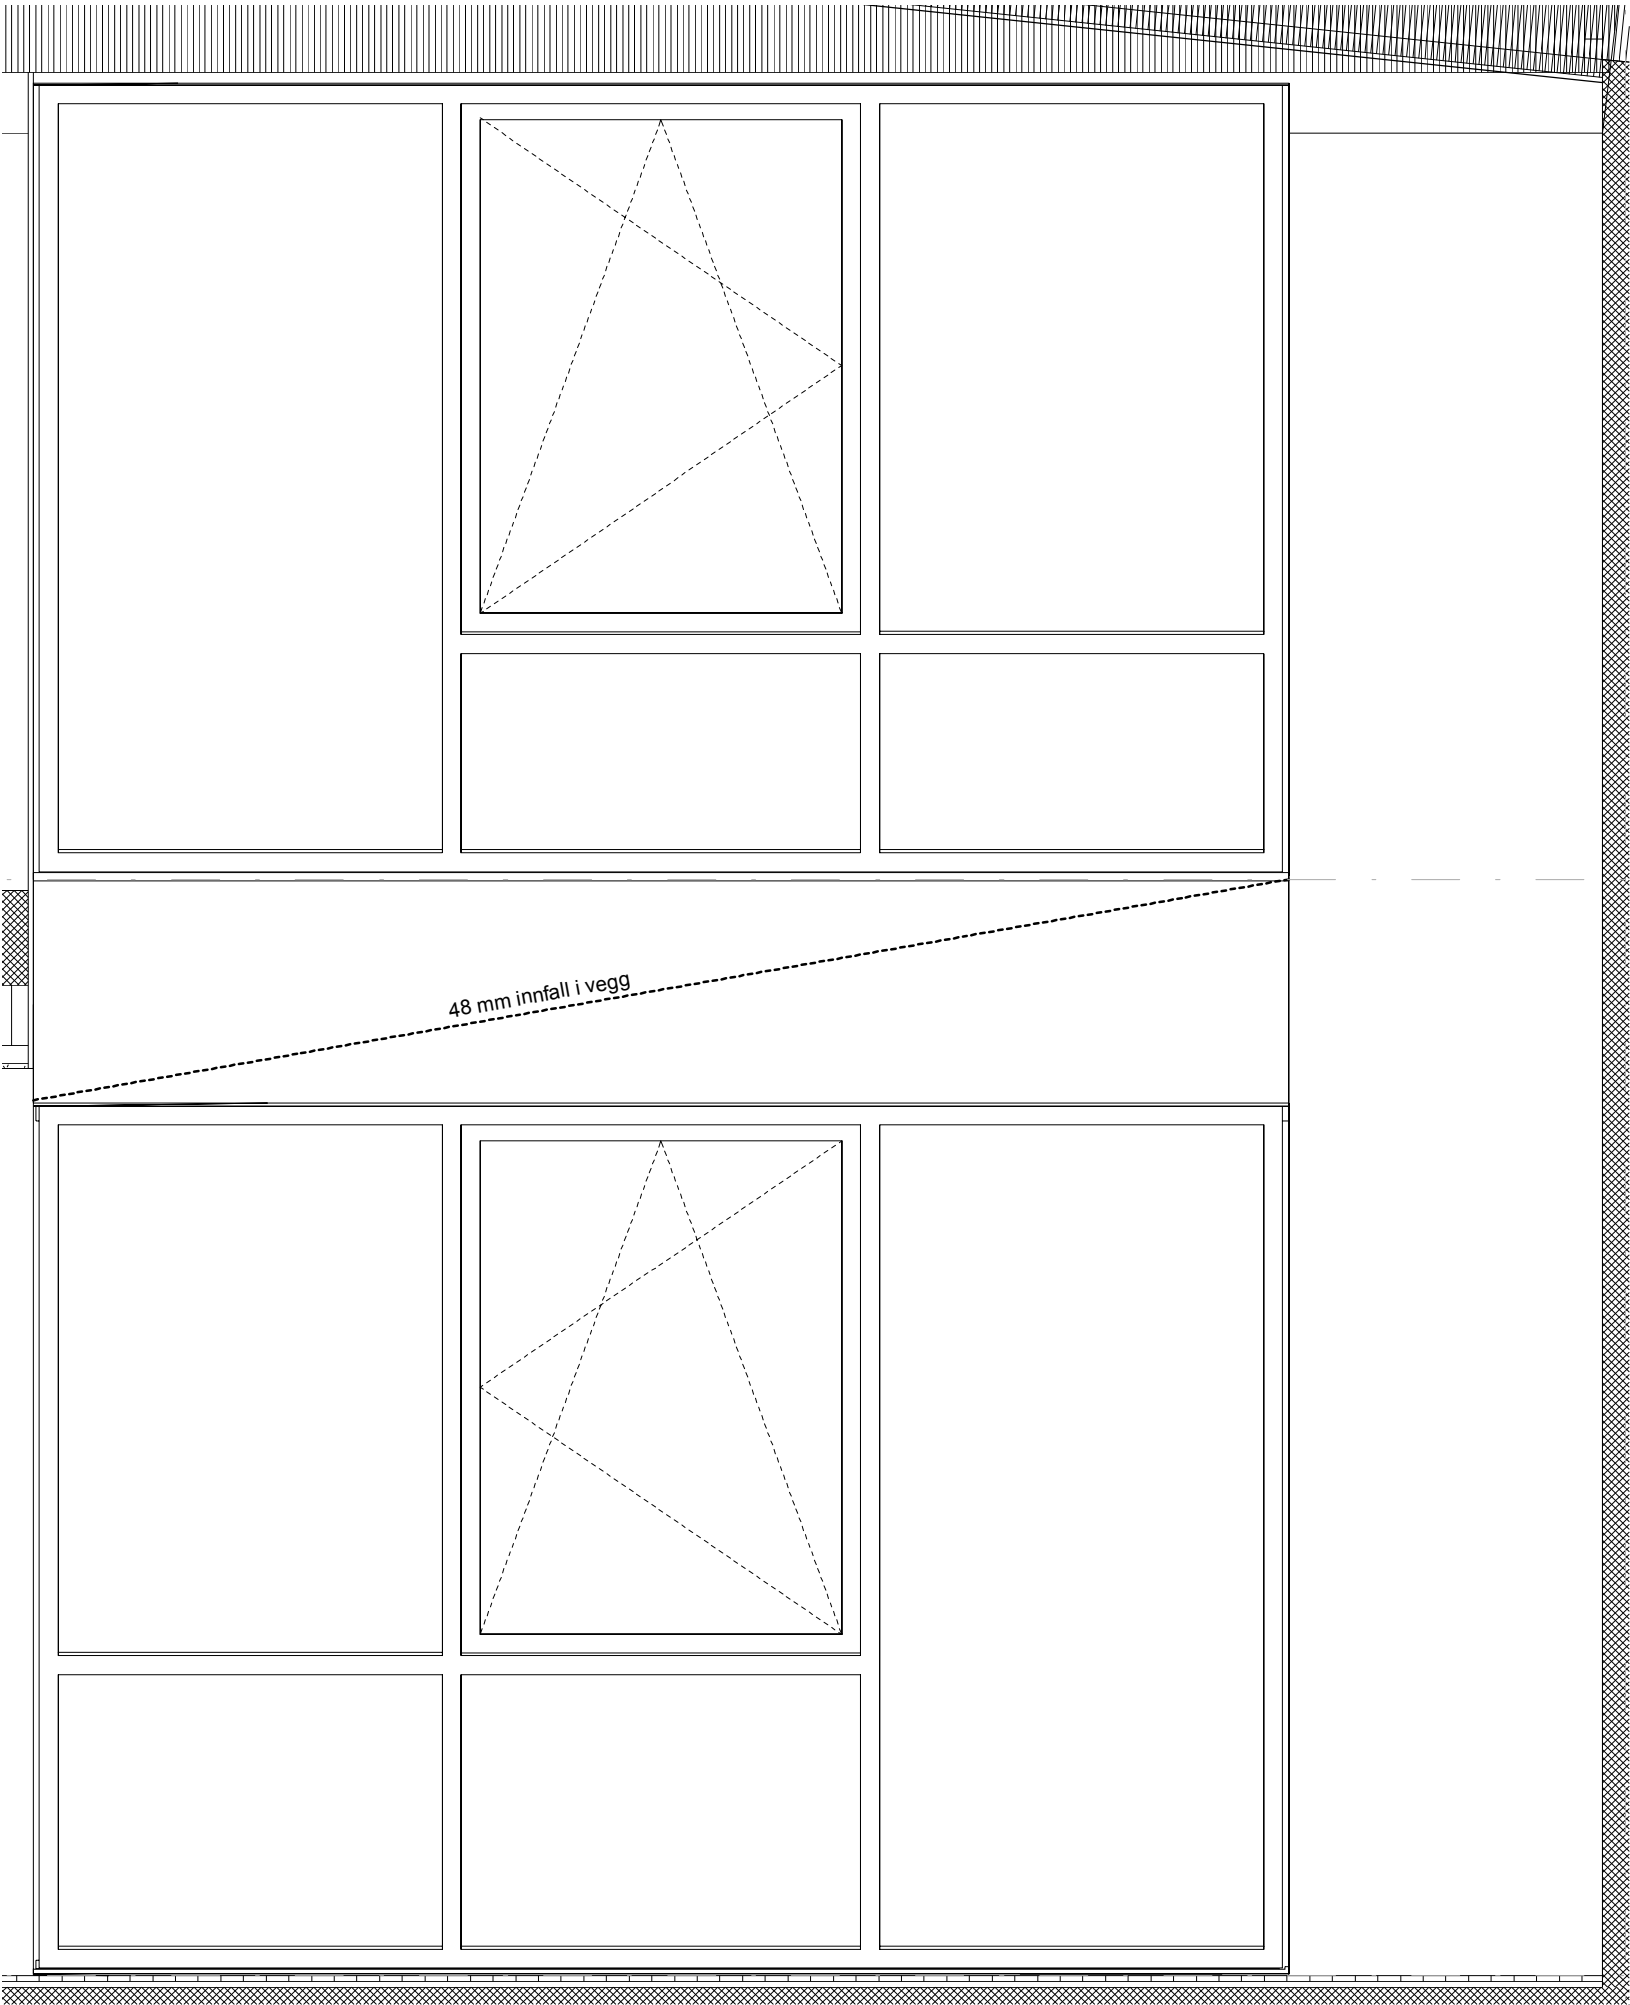

Tegn. nr. 2.123-4

Note:
Alle mål er i mm
Alle mål må kontrollmåles på plassen.

Planer og oppriss i 1:20 skal ses i sammenheng med tegn. 1.113-4 og 1.113-5

Hvis ikke annet er angivet, er fliseinndelingen plassert iht. dusjvegge.

O	06.12.2013	Arbeidstegninger - 25_H0403 og 23_H0402	RKL
Nr	Dato	Beskrivelse	Udført af