


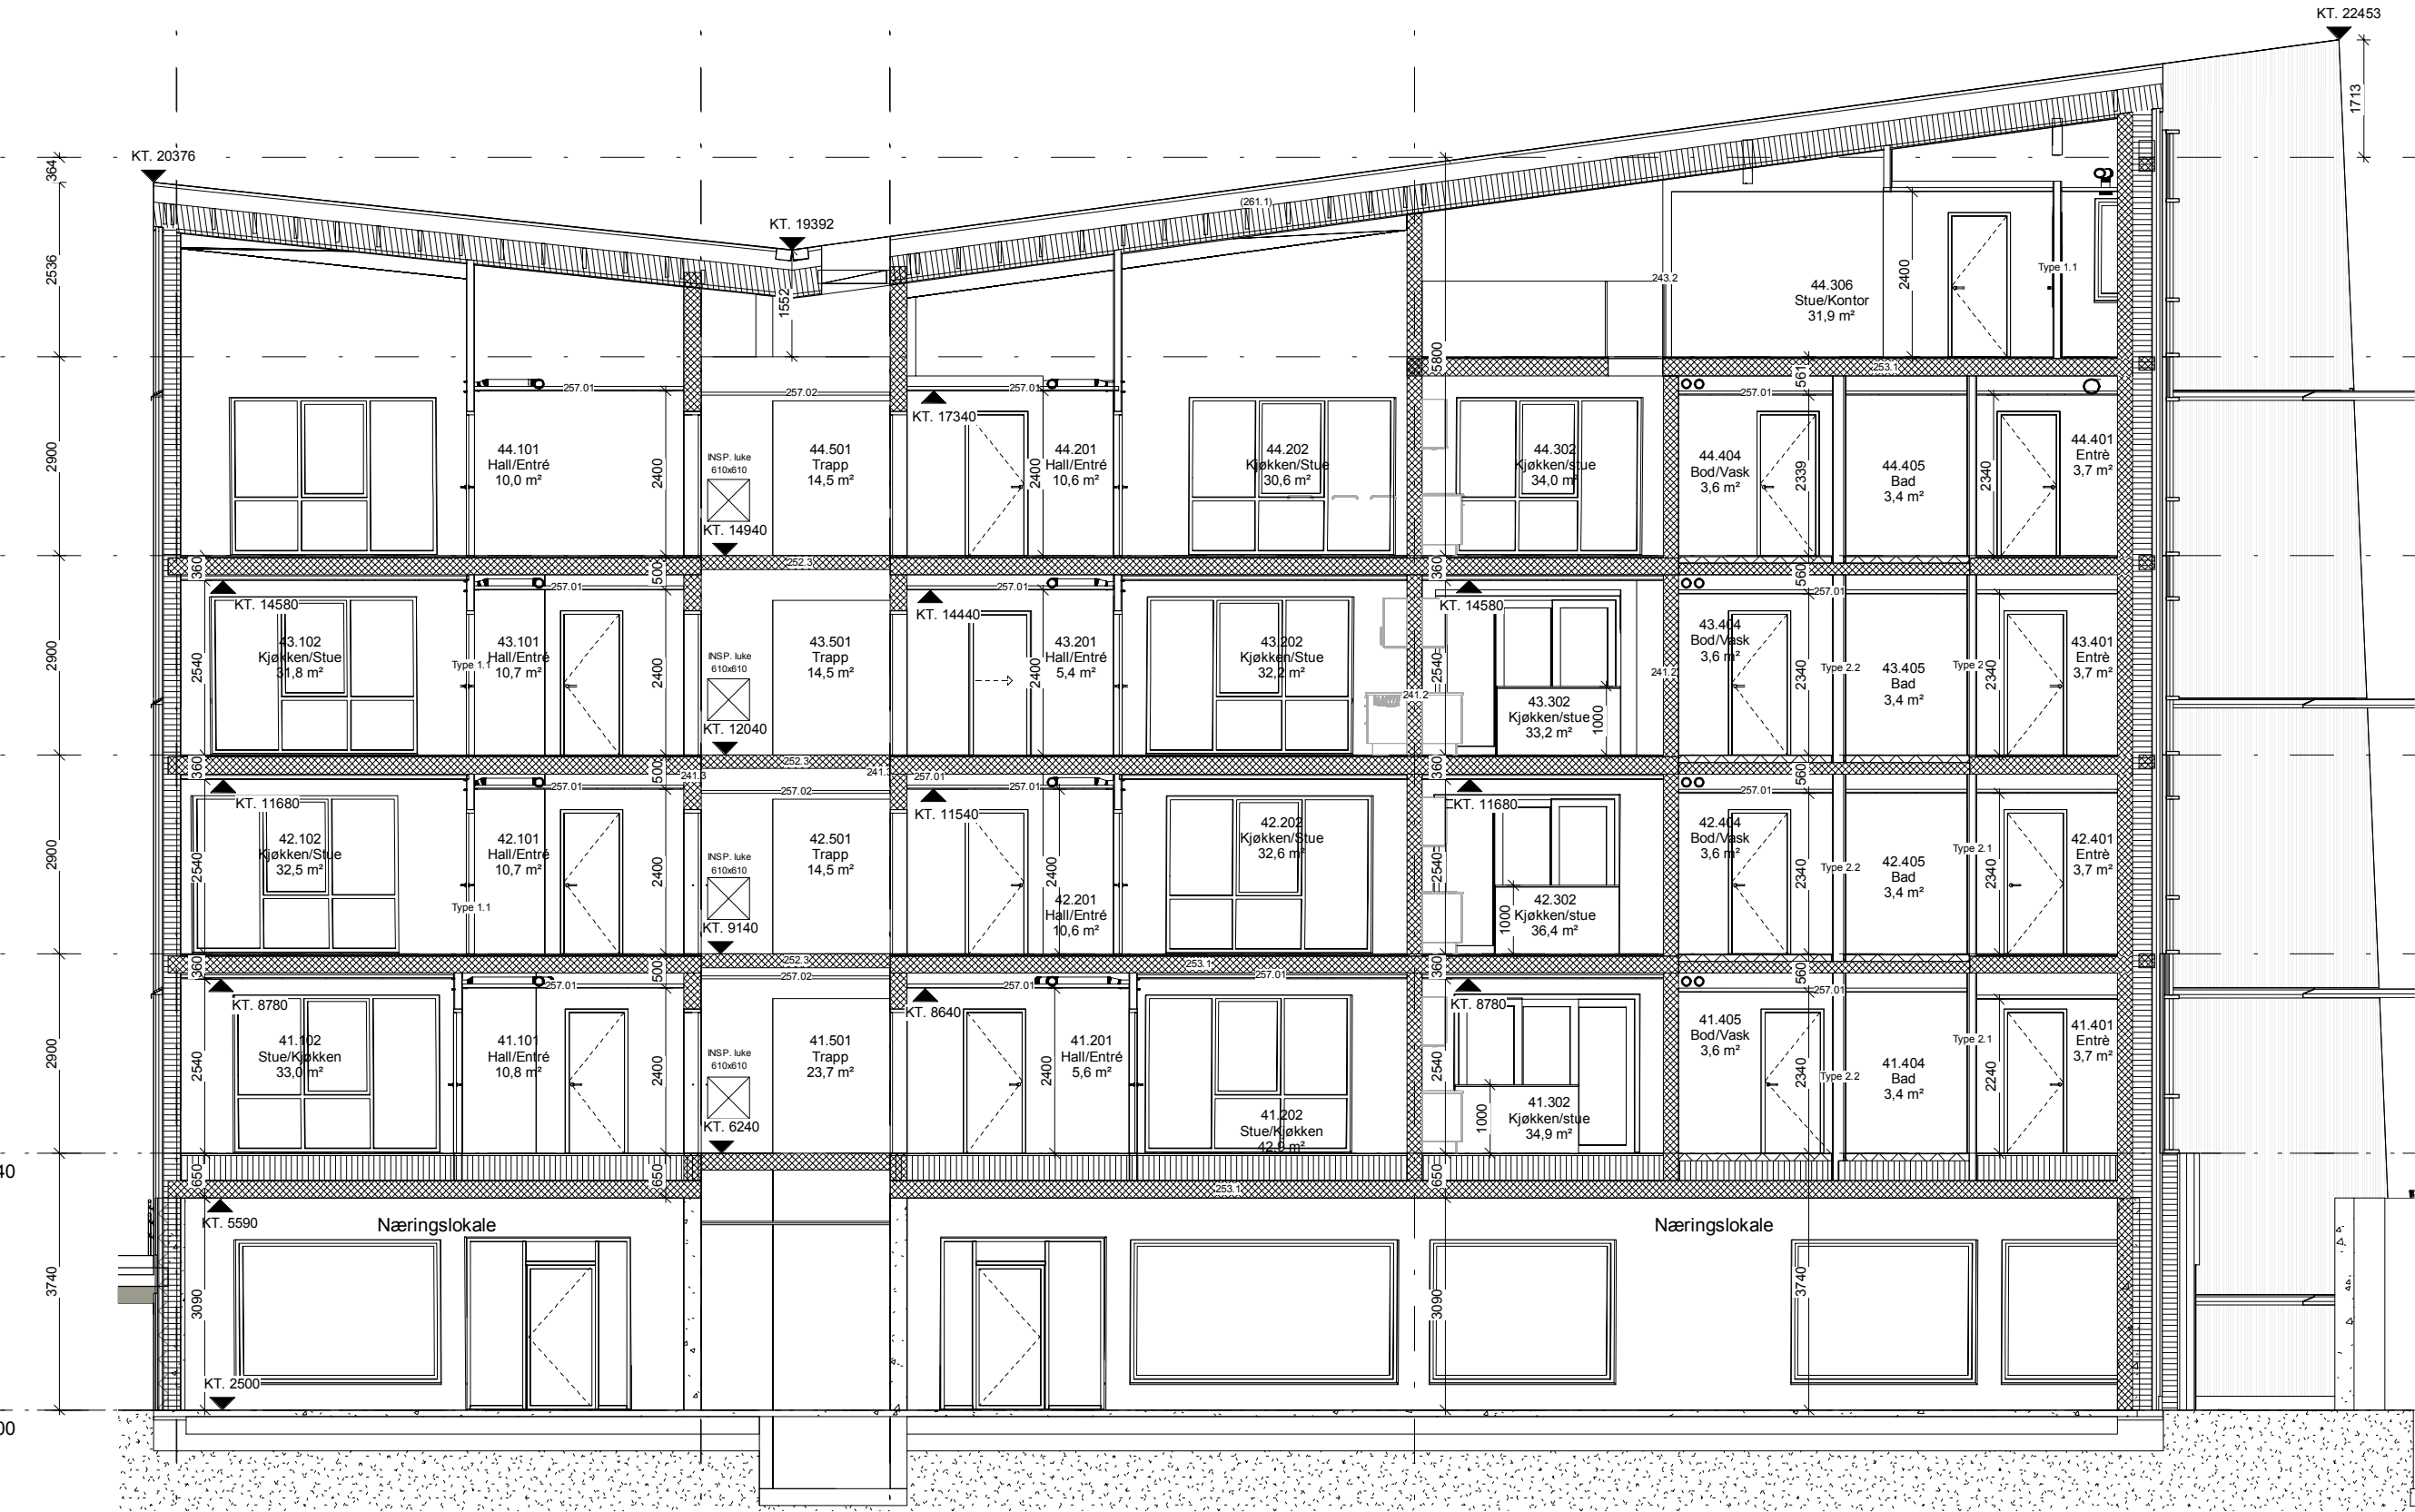

231.2 - Tung yttervegg
 Betong iht. ing. proj.
 Stender/Isolasjon
 Gu-gips
 Sløyfer/Lekter
 Fasadekledning

232.1 - 232.2 - Lett yttervegg
Gips
Stender/Isolasjon
Stender/Isolasjon
Gu-gips
Sløyfer/Lekter
Fasadekledning

Generelt henvises det til vindu- og dør skjema. Vinduer som brukes som rømningsvei opfylder minimums mål og summen.

241.1-3 - Innervegg
Betong iht. ing. proj.

Type 1.1 - 1.3 Innerveg
Gips
Stender
Gips

Type 2.1 - 2.3 Innervegg, Bad
Gips/Flis
Stender
Gips/Flis

261.1 - Tak
Kledning i faldretning
Trekledning
Sløyer
Papdekning
Trykfast isolering
Trekonstruktion lht. Ing. Pro

252.1 - Gulv
Parkett
Trinnlydspl

--

252.2 - Gulv, oppbygget
 Pakett
 Spoonplate
 Oppstrøet gulv
 Isolasjon

253.1 - Gulv, Bad oppbygget
Fliser
Betong
Isolasjon

257.01 - Himling
Stender
Gips

257.02 - Himling
System himling

GENERELLT FELLESAREAL:
 Trapperom Tr1 (følger trappeformel: 1 inntrin + 2 opptrin = 620 +/- 20 mm)
 Tilgjengelig utforming iht. TEK 97:
 Ved inngangsparti plasseres porttelefon og glassfelt markeres visuelt for at unngå sammenstøt
 Heis/nivåfri adgang
 Snusirkel indikerer tilgjengelighet.

GENERELLT LEILIGHETER:
 Snusirkei indikerer tilgjengelighet.
 Dører:
 Generelt henvises det til dørskjema.
 Inngangsdører min. 10M

Vinduer:
Generelt henvises det til vinduskjema.
Skyvepartier har innvendig rekkverk
Vinduer som brukes som rømningsvei oppfyller minimums mål og summen.

Våtrom:
Høydeforskjell mellom membran ved døråpning og slukrist skal være minst 25 mm.
Fall på minst 1:50 i nedslagsfelt.
Fall på minst 1:100 i resten av rommet.
Nedslagsfeltet for dusjen regnes å være hele det arealet som er i avstand på 0,8 m eller mindre fra dusjhode eller sluk.

Detaljer:
For øvrige detaljer se:

Tak: 11.000 Detaljemappe vertikale tak
Vertikale: 10.000 Detaljemappe vertikale
Horisontale: 8.000 Detaljemappe horisontal

The diagram shows a building floor plan with nine numbered rooms. Room 4 is shaded grey. The rooms are arranged as follows: Room 1 is at the top left, connected to Room 2. Room 2 is connected to Room 3. Room 3 is connected to Room 4. Room 4 is connected to Room 5. Room 5 is connected to Room 6. Room 6 is connected to Room 8. Room 8 is connected to Room 7. Room 7 is connected to Room 9. Room 9 is connected to a dashed outline representing an entrance or exit. A compass rose indicates North is towards the top right.

Emne: Snit Bygg 4A

☒ ARKITEKT:	☐ INGENIØR:	☐ BYGHERRE:
KRAFTVÆRK AS Lenvigsgaten 25 4014 STAVANGER Tlf.: 930 333 39 Mail: post@kraftvark.no	RIB Dimensjon AS RIV GK NORGE AS RIR Hellekv VVS RIE Stavanger Installasjon AS Brann Sweco Lyd Sinus	Siriskjær Utbygging AS c/o Kruse Smith Entreprenør AS Vassbotnen 1, 4313 Sandnes Postboks 8088, 4068 Stavanger Telefon: 51 44 42 00 Telefax: 51 44 42 01 Mail: May.Elin.Sola@kruse-smith.no