


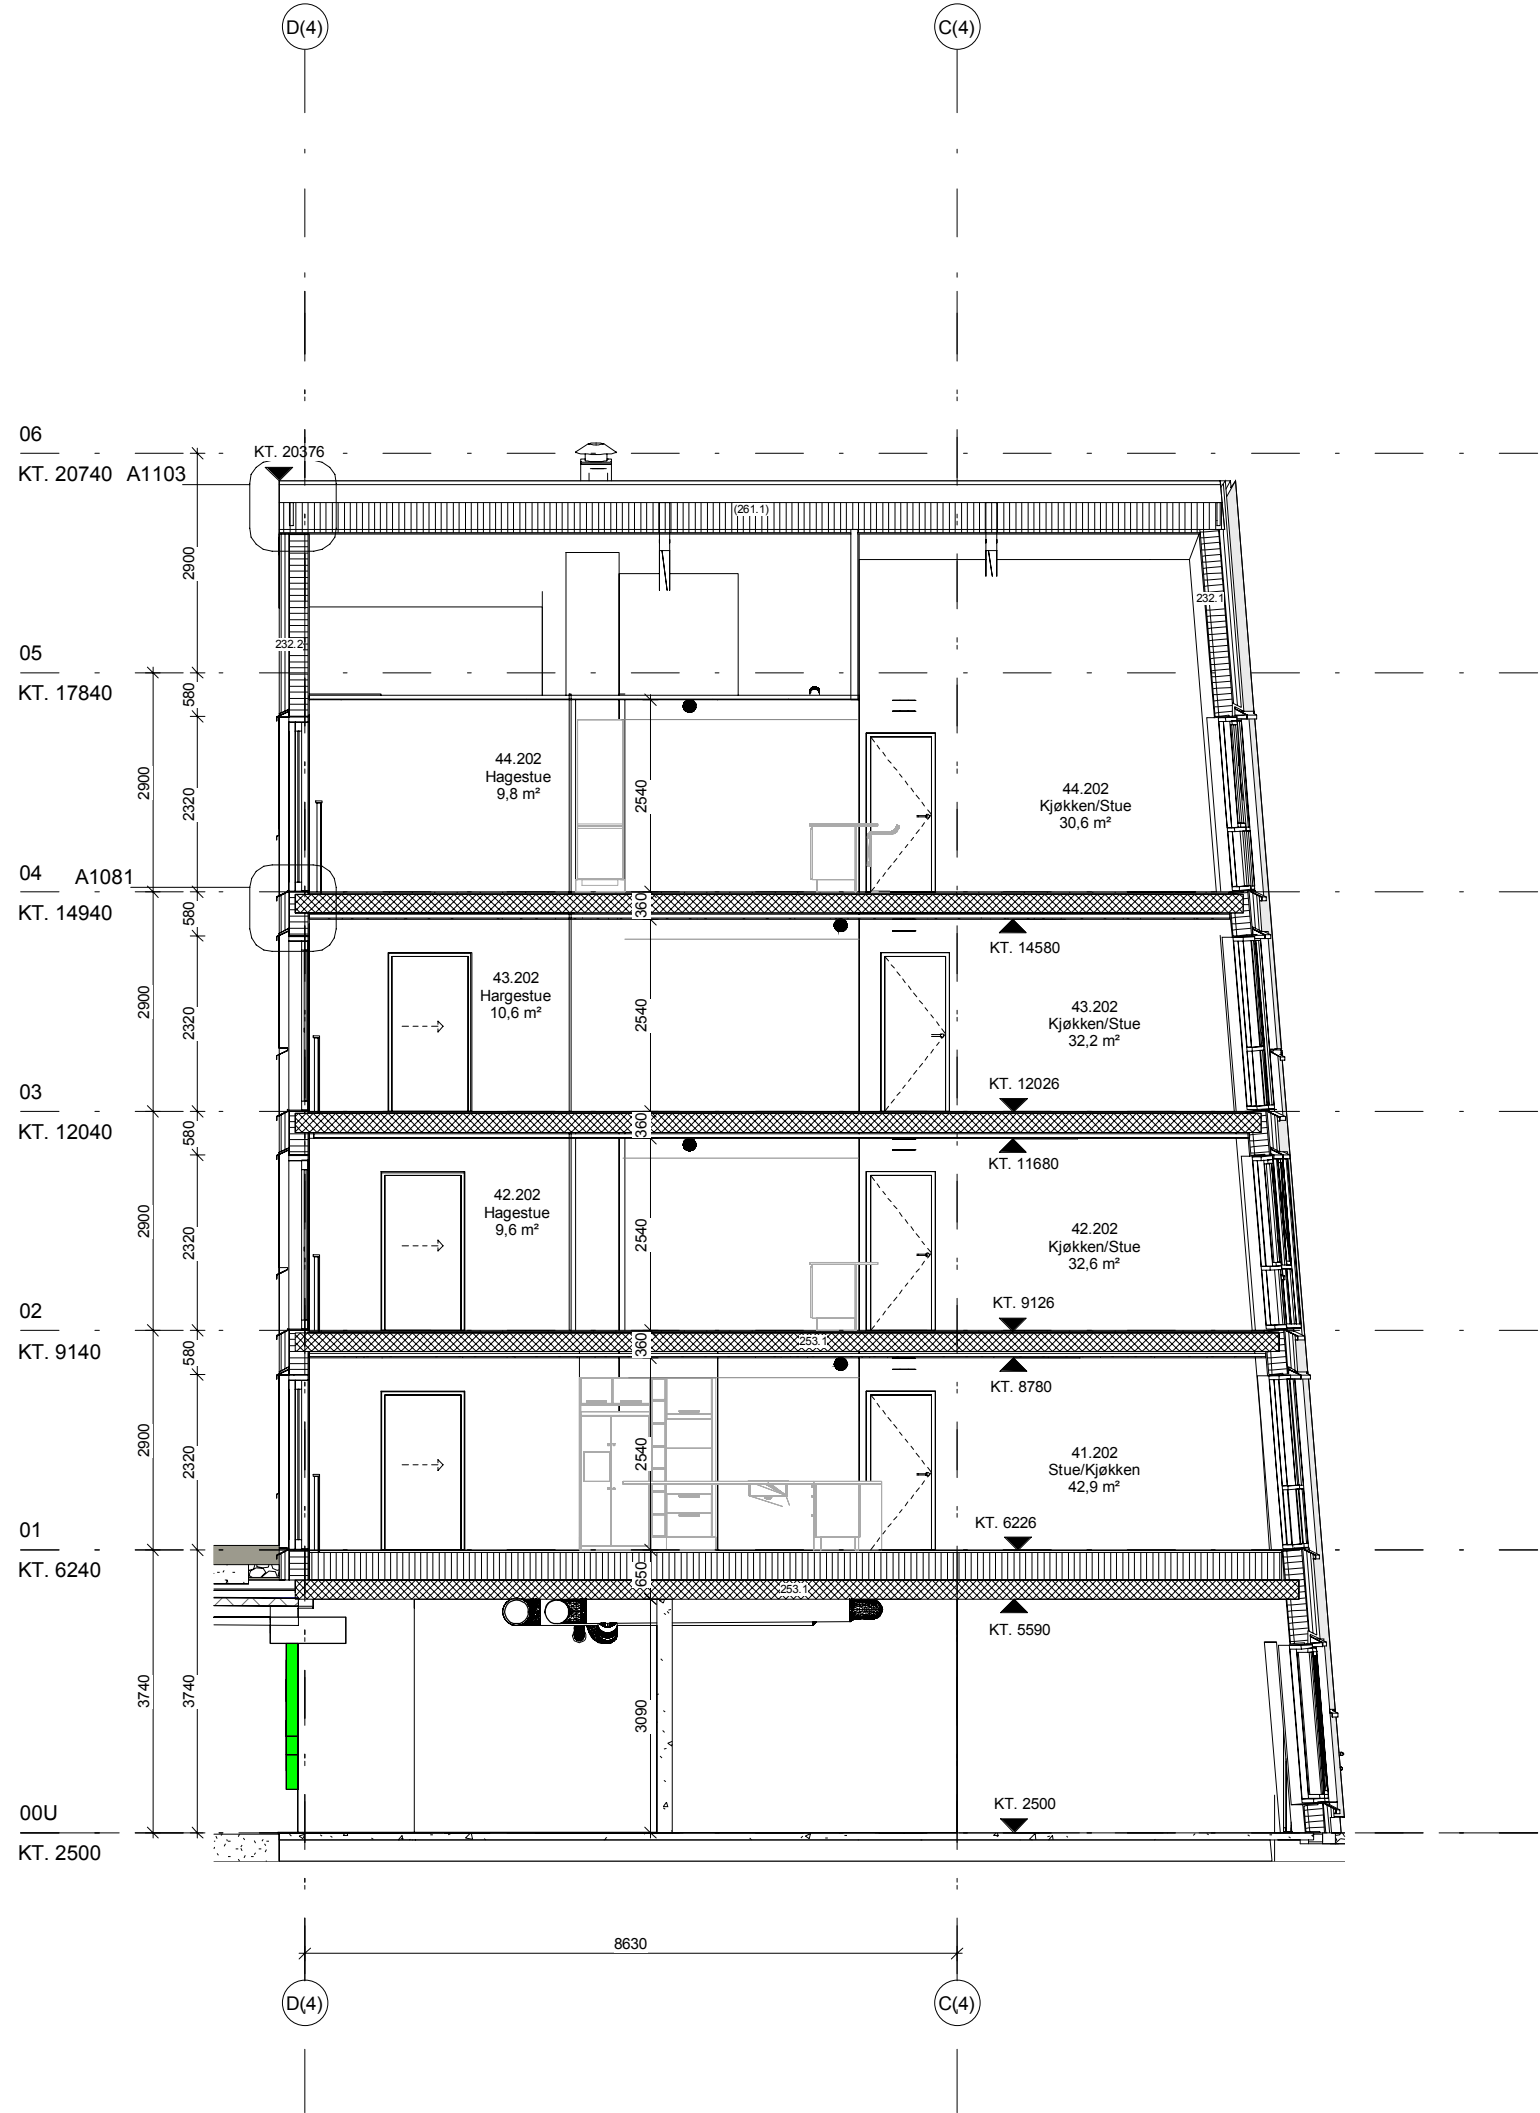

Signaturforklaring:

231.2 - Tung yttervegg

Betong iht. ing. proj.

Stender/isolasjon

Gu-gips

Sløyfer/Lekter

Fasadekledning

232.2 - Lett yttervegg

Gips

Stender/isolasjon

Stender/isolasjon

Gu-gips

Sløyfer/Lekter

Fasadekledning

Vinduer og dører:

Generelt henvises det til vindu- og dør skjema

Vinduer som brukes som rømningsvei opfylder minimums mål og summen.

241.1-3 - Innervegg

Betong iht. ing. proj.

Type 1.1 - 1.3 Innervegg

Gips

Stender

Gips

Type 2.1 - 2.3 Innervegg, Bad

Gips/Flis

Stender

Gips/Flis

261.1 - Tak

Kledning i faldretning

Trekledning

Sløyfer

Papdekning

Trykfast isolering

Trekonstruksjon iht. Ing. Proj

252.1 - Gulv

Parkett

Trinnlydsplate

252.2 - Gulv, oppbygget

Pakett

Spoonplate

Oppstrøet gulv

Isolasjon

253.1 - Gulv, Bad oppbygget

Fliser

Betong

Isolasjon

257.01 - Himling

Stender

Gips

257.02 - Himling

System himling

Generelt TILGJENGELIGHET:

Prosjektet er utformet og prosjektert etter gjeldende reguleringsbetsemmelser(Reguleringsplan for Sinskjeret felt BK9) og TEK 97, jfr TEK 10 § 17.2.

Avklart og avtalt med Stavanger kommune mai 2011

GENERELT FELLESAREAL:

Trapperom Tr1 (følger trappeformel: 1 inntrin + 2 opptrinn = 620 +/- 20 mm)

Tilgjengelig utforming iht. TEK 97:

Ved inngangsparti plasseres porttelefon og glassfelt markeres visuell for at unngå sammenstøt

Heis/nivåfri adgang

Snusirkel indikerer tilgjengelighet.

GENERELT LEILIGHETER:

Snusirkel indikerer tilgjengelighet.

Dører:

Generelt henvises det til dørskjema.

Inngangsdører min. 10M

Vinduer:

Generelt henvises det til vinduskjema.

Skyvepartier har innvendig rekkverk

Vinduer som brukes som rømningsvei opfylder minimums mål og summen.

Våtrom:

Høydeforskjell mellom membran ved døråpning og slukrist skal være minst 25 mm.

Fall på minst 1:50 i nedslagsfelt.

Fall på minst 1:100 i resten av rommet.

Nedslagsfeltet for dusjen regnes å være hele det arealet som er i avstand på 0,8 m eller mindre fra dusjhode eller sluk.

Detaljer:

For øvrige detaljer se:

Tak: 11.000 Detaljemappe vertikale tak

Vertikale: 10.000 Detaljemappe vertikale

Horisontale: 8.000 Detaljemappe horisontal

Tegn. nr. 3.104-2

B	09.12.2014	As built - Bygg 4	RKL
A	20.09.2013	Oppdatering detaljehenvvisninger	JBL
O	04.09.2013	Arbeidstegninger Bygg 4	RKL
Nr	Dato	Beskrivelse	Utført av

SIRISKJÆR

Detailprosjekt

Emne: Snit Bygg 4B

Utf.: RKL

Kontroll: JBL

Godkj.: AL

Gnr.: 54

Bnr.: 1060

Saksnr.: 2006117

Tegn. nr. 3.104-2

B

Dato: 04.09.2013

Mål: 1 : 100

ARKITEKT:

KRAFTVÆRK AS

Lervigsveien 25

4014 STAVANGER

Tlf.: 930 333 39

Mail: post@kraftvark.no

INGENIØR:

RIB Dimensjon AS

RIV GK NORGE AS

RIR Hellevik VVS

RIE Stavanger Installasjon AS

Brann Sweco

Lyd Sinus

BYGHERRE:

Siriskjær Utbygging AS

c/o Kruse Smith Entreprenør AS

Vassbotnen 1,

4313 Sandnes

Postboks 8088, 4068 Stavanger

Telefon: 51 44 42 00

Telefax: 51 44 42 01

Mail: May.Elin.Sola@kruse-smith.no

KRAFTVÆRK AS

BYGG

SIRISKJÆR UTBYGGING AS