



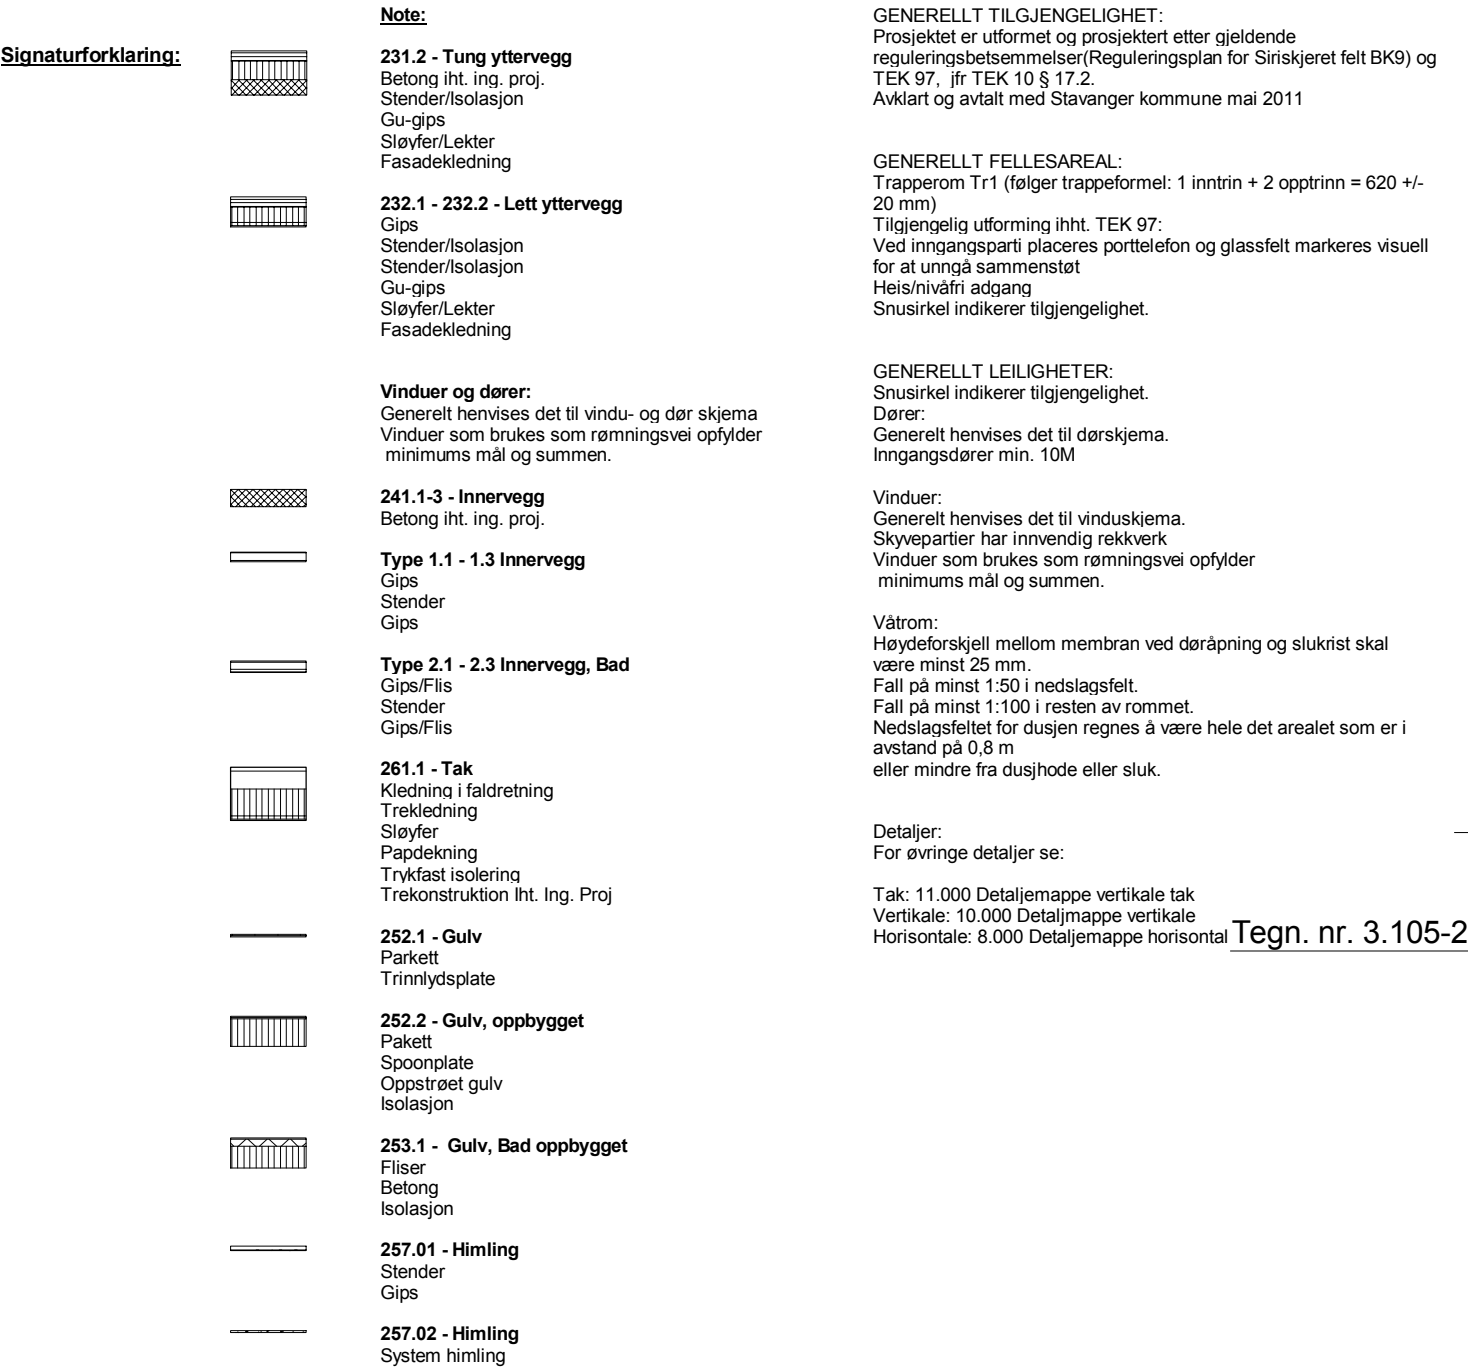

A	11.12.2014	As built - Bygg 5	RKL
O	20.11.2013	Arbeidstegninger B5	RKL
Nr	Dato	Beskrivelse	Utført av

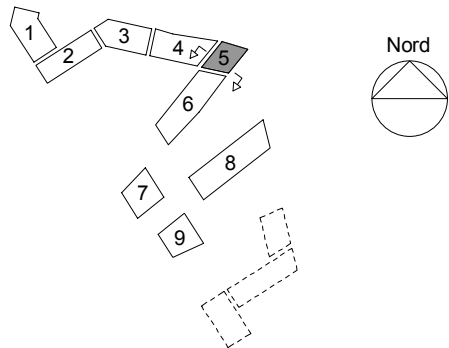

Detailprojekt

Emne: Snit Bygg 5B			Gnr.: 54	Tegn. nr. 3.105-2	A
			Bnr.: 1060		
Utf.: MM	Kontroll: RKL	Godkjt.: AL	Saksnr.: 2006117	Dato: 20.11.2013	Mål: 1 : 100

☒ ARKITEKT:	☐ INGENIØR:	☐ BYGHERRE:
KRAFTVÆRK AS Lervigstveien 25 4014 STAVANGER Tlf.: 930 333 39 Mail: post@kraftvark.no	RIB Dimensjon AS RIV GK NORGE AS RIR Hellevik VVS RIE Stavanger Installasjon AS Brann Sweco Lyd Sinus	Siriskjær Utbygging AS c/o Kruse Smith Entreprenør AS Vassbotnen 1, 4313 Sandnes Postboks 8088, 4066 Stavanger Telefon: 51 44 42 00 Telefax: 51 44 42 01 Mail: May.Elin.Sola@kruse-smith.no