


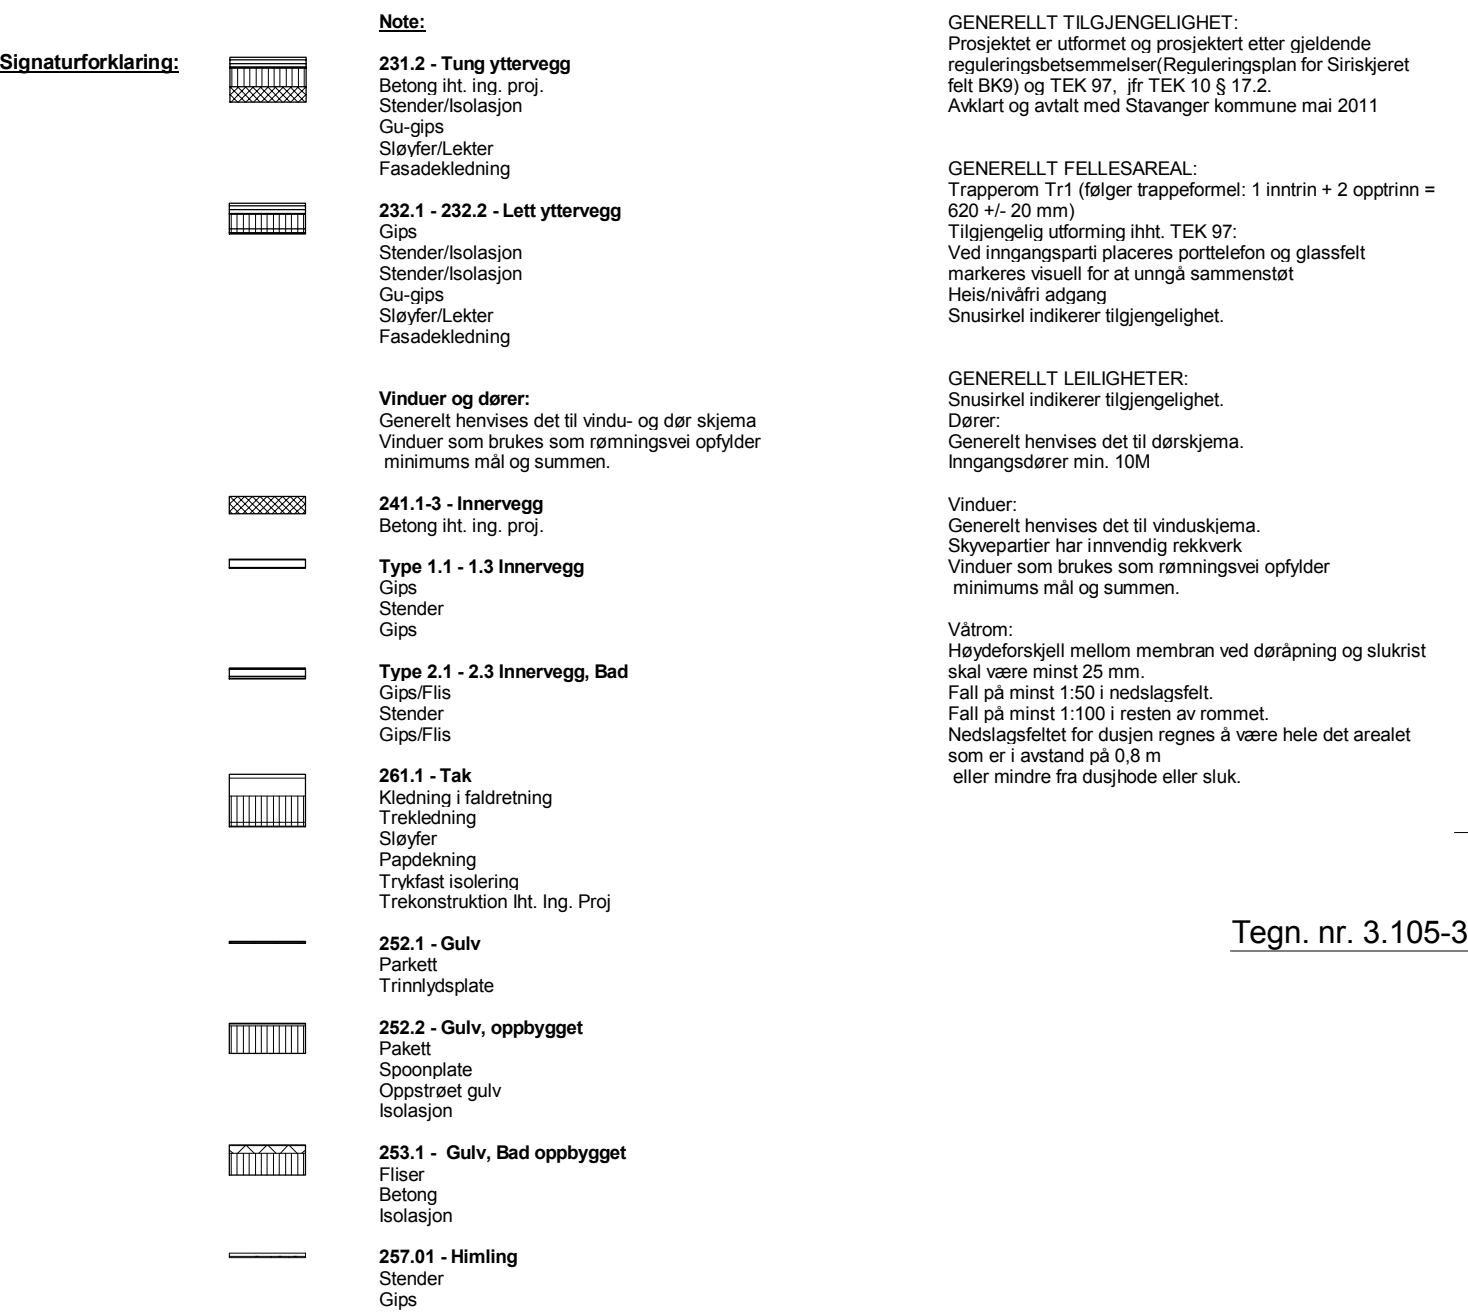


Nr	Dato	Beskrivelse	Utført av



Emne: Snit Bygg 5C		Gnr.: 54	Tegn. nr. 3.105-3	
Utf.: RKL		Bnr.: 1060		
Kontroll: JBL	Godkj.: AL	Saksnr.: 2006117	Dato: 27.05.2013	Mål: 1: 100

☒ ARKITEKT:	☐ INGENIØR:	☐ BYGHERRE:
KRAFTV/ERK AS Lervigsvæien 25 4014 STAVANGER Tlf.: 930 333 39 Mail: post@kraftvark.no	RIB RIV RIE Brann Lyd Dimensjon AS GK NORGE AS Hellevik VVS Stavanger Installasjon AS Sweco Sinus	Siriskjær Utbygging AS c/o Kruse Smith Entreprenør AS Vassbotnen 1, 4313 Sandnes Postboks 8088, 4068 Stavanger Telefon: 51 44 42 00 Telefax: 51 44 42 01 Mail: Elin.Sola@kruse-smith.no

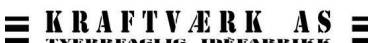

SIRISKJÆR UTBYGGING AS