



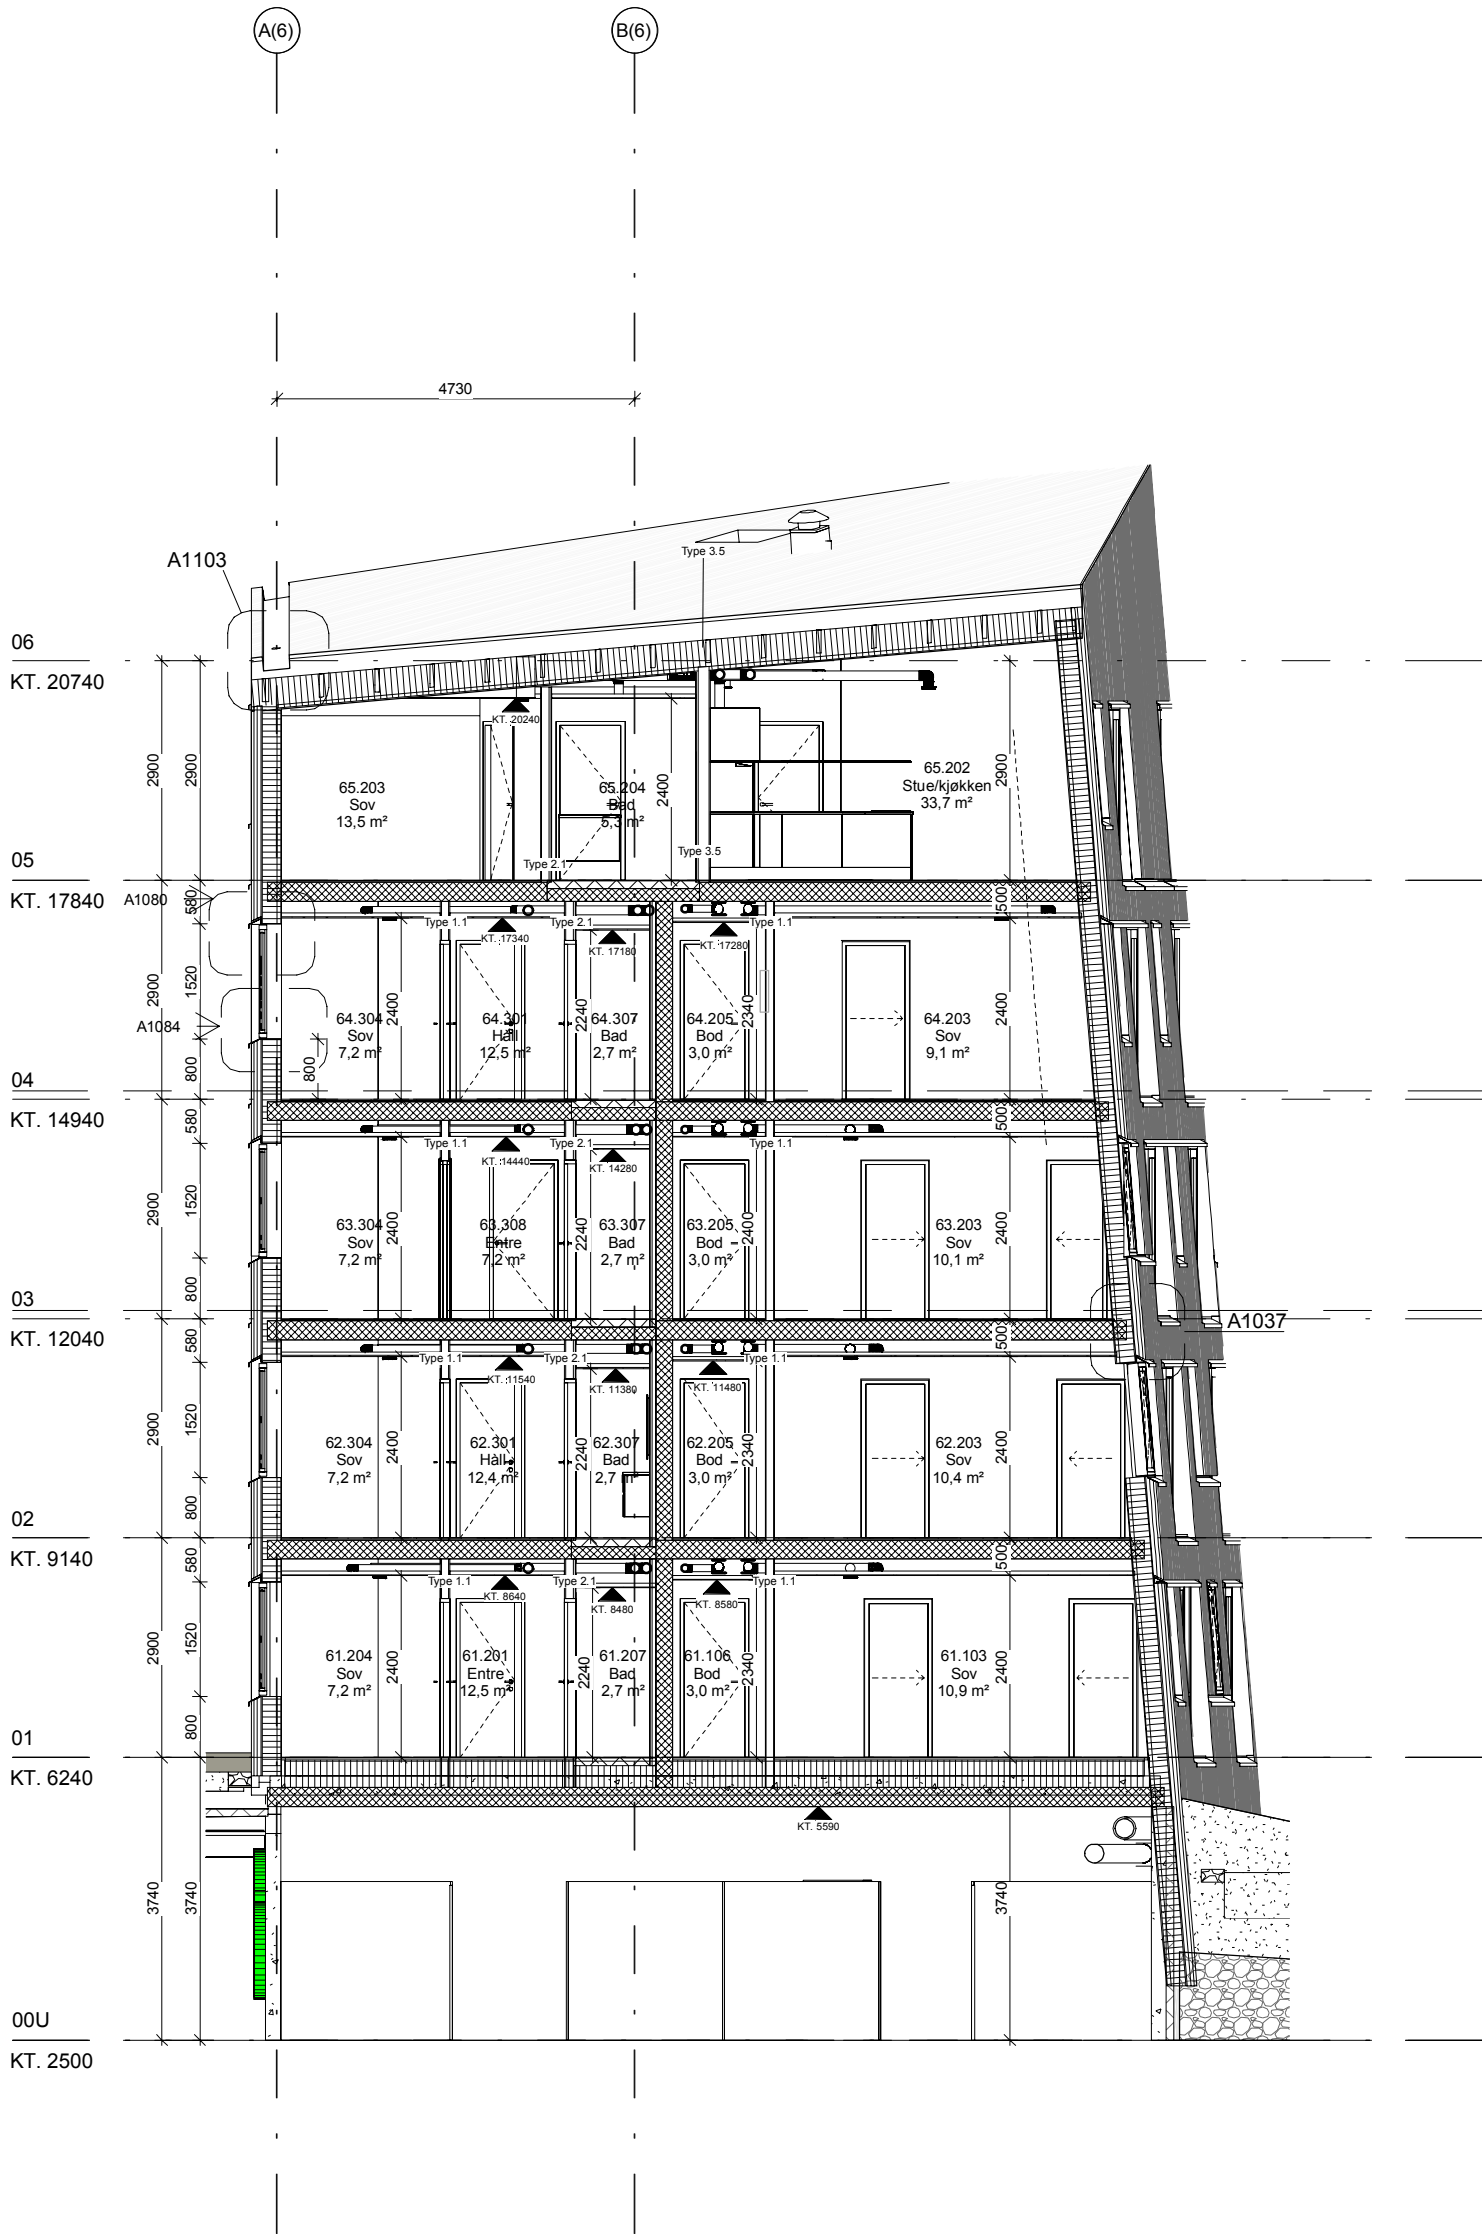

Tegn. nr. 3.106-3

A	11.12.2014	As built - Bygg 6	RKL
O	23.10.2013	Arbeidstegninger B6	RKL
Nr	Dato	Beskrivelse	Utført av

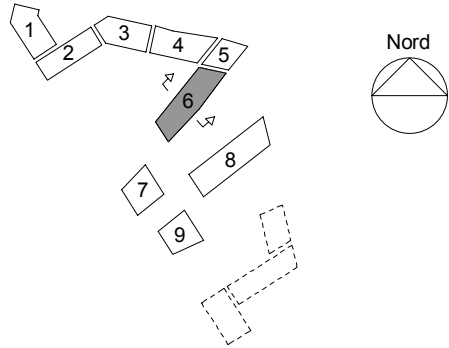

SIRISKJÆR

Detailprosjekt

Emne:	Snit Bygg 6B	Gnr.:	54	Tegn. nr.	3.106-3	A
Utf.:	RKL	Bnr.:	1060			
Kontroll:	MMM	Saksnr.:	2006117	Dato:	23.10.2013	Mål: 1 : 100
Godkj.:	AL					

☒ ARKITEKT:	☐ INGENIØR:	☐ BYGHERRE:
KRAFTVÆRK AS Lervigsveien 25 4014 STAVANGER Tlf.: 930 333 39 Mail: post@kraftvark.no	RIB Dimensjon AS RIV GK NORGE AS RIR Hellevik VVS RIE Stavanger Installasjon AS Brann Sweco Lyd Sinus	Siriskjær Utbygging AS c/o Kruse Smith Entreprenør AS Vassbotnen 1, 4313 Sandnes Postboks 8088, 4068 Stavanger Telefon: 51 44 42 00 Telefax: 51 44 42 01 Mail: May.Elin.Sola@kruse-smith.no

KRAFTVÆRK AS
TVERRFAGLIG BEFARER

SIRISKJÆR UTBYGGING AS