

Signaturforklaring Snitt:

- 231.1 - Kjelleryttervegg, type 1
Betong iht. ing. proj.
- 231.2 - Kjelleryttervegg, Type 2
Betong iht. ing. proj.
Isolering
Fasadekledning - Type 1, Sjø
- 232.1 - Yttervegg, Type 1
Gips
Stender/isolasjon
Stender/isolasjon
Gu-gips
Søyler/Lekter
Fasadekledning - Type 1, Sjø
- 232.2 - Yttervegg, Type 2
Oppbygning som 232.1 - yttervegg, Type 1.
Fasadekledning - Type 2, By
- 232.3 - Yttervegg, type 3
Oppbygning som 232.1 - Yttervegg, Type 1.
Fasadekledning - Type 3, Smug


- 234.1 - Skyveparti fra gulv, 2 fag
Badrom
Innvendig rekkverk, høyde 1,2 m fra gulv -
Personikkerhet.
Barnesikring.
F = fast parti.
- 234.2 - Skyveparti fra gulv, 3 fag
Varierende størrelse.
Innvendig rekkverk, høyde 1,2 m fra gulv -
Personikkerhet.
Barnesikring.
F = fast parti.
- 234.3 - Utvendig vindu fra brystning, 1 fag
Varierende størrelse.
Dreie/vippevindu innover 0,8 m fra gulv.
Barnesikring - Personikkerhet.
X = hengsel side for dreiefunksjon
- 234.4 - Utvendig vindu fra brystning, 2 fag
Varierende størrelse.
Dreie/vippevindu innover 0,8 m fra gulv.
Barnesikring - Personikkerhet glass til gulv
X = hengsel side for dreiefunksjon
- 234.5 - Utvendig vindu fra gulv, 1 fag
Varierende størrelse.
Dreie/vippevindu innover 0,8 m fra gulv.
Barnesikring - Personikkerhet glass til gulv.
X = hengsel side for dreiefunksjon
- 234.6 - Utvendig vindu fra gulv, 2 fag
Varierende størrelse.
Parti med dreie/vippevindu innover 0,8 m fra gulv.
Barnesikring - Personikkerhet glass til gulv
F = fast parti | X = hengsel side for dreiefunksjon
- 234.7 - Utvendig vindu fra gulv, 3 fag
Varierende størrelse.
Parti med dreie/vippevindu innover 0,8 m fra gulv.
Barnesikring - Personikkerhet glass til gulv
F = fast parti | X = hengsel side for dreiefunksjon

- 241.1. Betongvegg_150mm
Betongetasjedeck
150 mm iht. RIB proj.
- 241.2. Leilighedssekkel_220mm
Betongetasjedeck
220 mm iht. RIB proj.
- 241.3. Betongvegg_250mm
Betongetasjedeck
250 mm iht. RIB proj.
- 241.4. Gipsvegg_200mm, Bærende vegg
2X13 mm Gips
48X148 mm c/c 600 Regel
2X13 mm Gips
115X115 mm Søyler iht. RIBt proj.
- 241.5. Gipsvegg_210mm, Bærende vegg_Bad
10 mm Fliser
2X13 mm Gips
48X148 mm c/c 600 Regel
2X13 mm Gips
115X115 mm Søyler iht. RIBt proj.
- 241.6. Gipsvegg_220mm, Bærende vegg_Mi
Badrom
10 mm Fliser
2X13 mm Gips
48X148 mm c/c 600 Regel
2X13 mm Gips
115X115 mm Søyler iht. RIBt proj.
- 241.7. Gipsvegg_174mm, Bærende_vegg_Sjakt
2X13 mm Gips
48X148 mm c/c 600 Regel
115X115 mm Søyler iht. RIBt proj.
- 242.1. Gipsvegg_124mm, Indv. vegge
13 mm Gips
48X98 mm c/c 600 Regel
13 mm Gips
- 242.2. Gipsvegg_137mm, Indv. vegge_2_lag gips
på en side
13 mm Gips
48X98 mm c/c 600 Regel
2x13 mm Gips
- 242.3. Gipsvegg_147mm, Indv. vegge_Bad
13 mm Gips
48X98 mm c/c 600 Regel
2x13 mm Gips
10 mm Fliser
- 242.4. Gipsvegg_150mm, Indv. vegge_2 lag
gips, hver side
2X13 mm Gips
48X98 mm c/c 600 Regel
2x13 mm Gips
- 242.5. Gipsvegg_160mm, Indv. vegge_Bad
2X13 mm Gips
48X98 mm c/c 600 Regel
2x13 mm Gips
10 mm Fliser
- 242.6. Gipsvegg_170mm, Indv.
vegge_Mi_Badrom
10 mm Fliser
2X13 mm Gips
48X98 mm c/c 600 Regel
2x13 mm Gips
10 mm Fliser
- 242.7. Gipsvegg_124mm, Sjakt
2X13 mm Gips
48X98 mm c/c 600 Regel
- 242.8. Gipsvegg_134mm, Sjakt
10 mm Fliser
2X13 mm Gips
48X98 mm c/c 600 Regel

- 242.9. Gipsvegg_86mm, Påføring elevator
48X73 mm c/c 600 Regel
13 mm Gips
- 242.10. Gipsvegg_99mm, Påføring elevator
48X73 mm c/c 600 Regel
2X13 mm Gips.
- 242.11. Gipsvegg_124mm, Påføring elevator
2X13 mm Gips.
48X98 mm c/c 600 Regel
- 242.12. Gipsvegg_184mm, Påføring Bad_Sjakt
10 mm Fliser
2X13 mm Gips
48X148 mm c/c 600 Regel
- 242.13. Gipsvegg_197mm, Påføring Bad
10 mm Fliser
2X13 mm Gips
48X148 mm c/c 600 Regel
13 mm Gips
- 242.14. Gipsvegg_210mm, Påføring Bad
10 mm Fliser
2X13 mm Gips
48X148 mm c/c 600 Regel
2X13 mm Gips
- 242.15. Gipsvegg_220mm, Påføring
Bad_Mi_Badrom
10 mm Fliser
2X13 mm Gips
48X148 mm c/c 600 Regel
2X13 mm Gips
10 mm Fliser
- 242.16. Gipsvegg_220mm, Påføring elevator
48X194 mm c/c 600 Regel
2X13 mm Gips
- 242.17. Fliser_10mm
10 mm Fliser
- 242.18. Fleksibel vegg_124mm
13 mm Gips
48X98 mm c/c 600 Regel
13 mm Gips
- 243.1. Indv. glasskillevegg
- 243.2. Indv. glasskillevegg_ikke stiptet

- 256.1 - Himling, type 1
Gangbro mellom bygg
- 256.2 - Himling, type 2
Gangbro mellom bygg
- 261.1 - Tak
Kledning i faldretning
Trekledning
Søyler
Papdekning
Trykkest isolering
Trekonstruksjon iht. Ing. Proj
- 281.1 - Innvendig trapp i trapprom, Type 1
- 281.2 - Innvendig trapp i leilighet, Type 2
- 284.1 - Svalgang
- 287.1 - Rekkverk, Type 1
- 287.2 - Rekkverk ved trapp, Type 2


Tegn. nr. 3.108-3

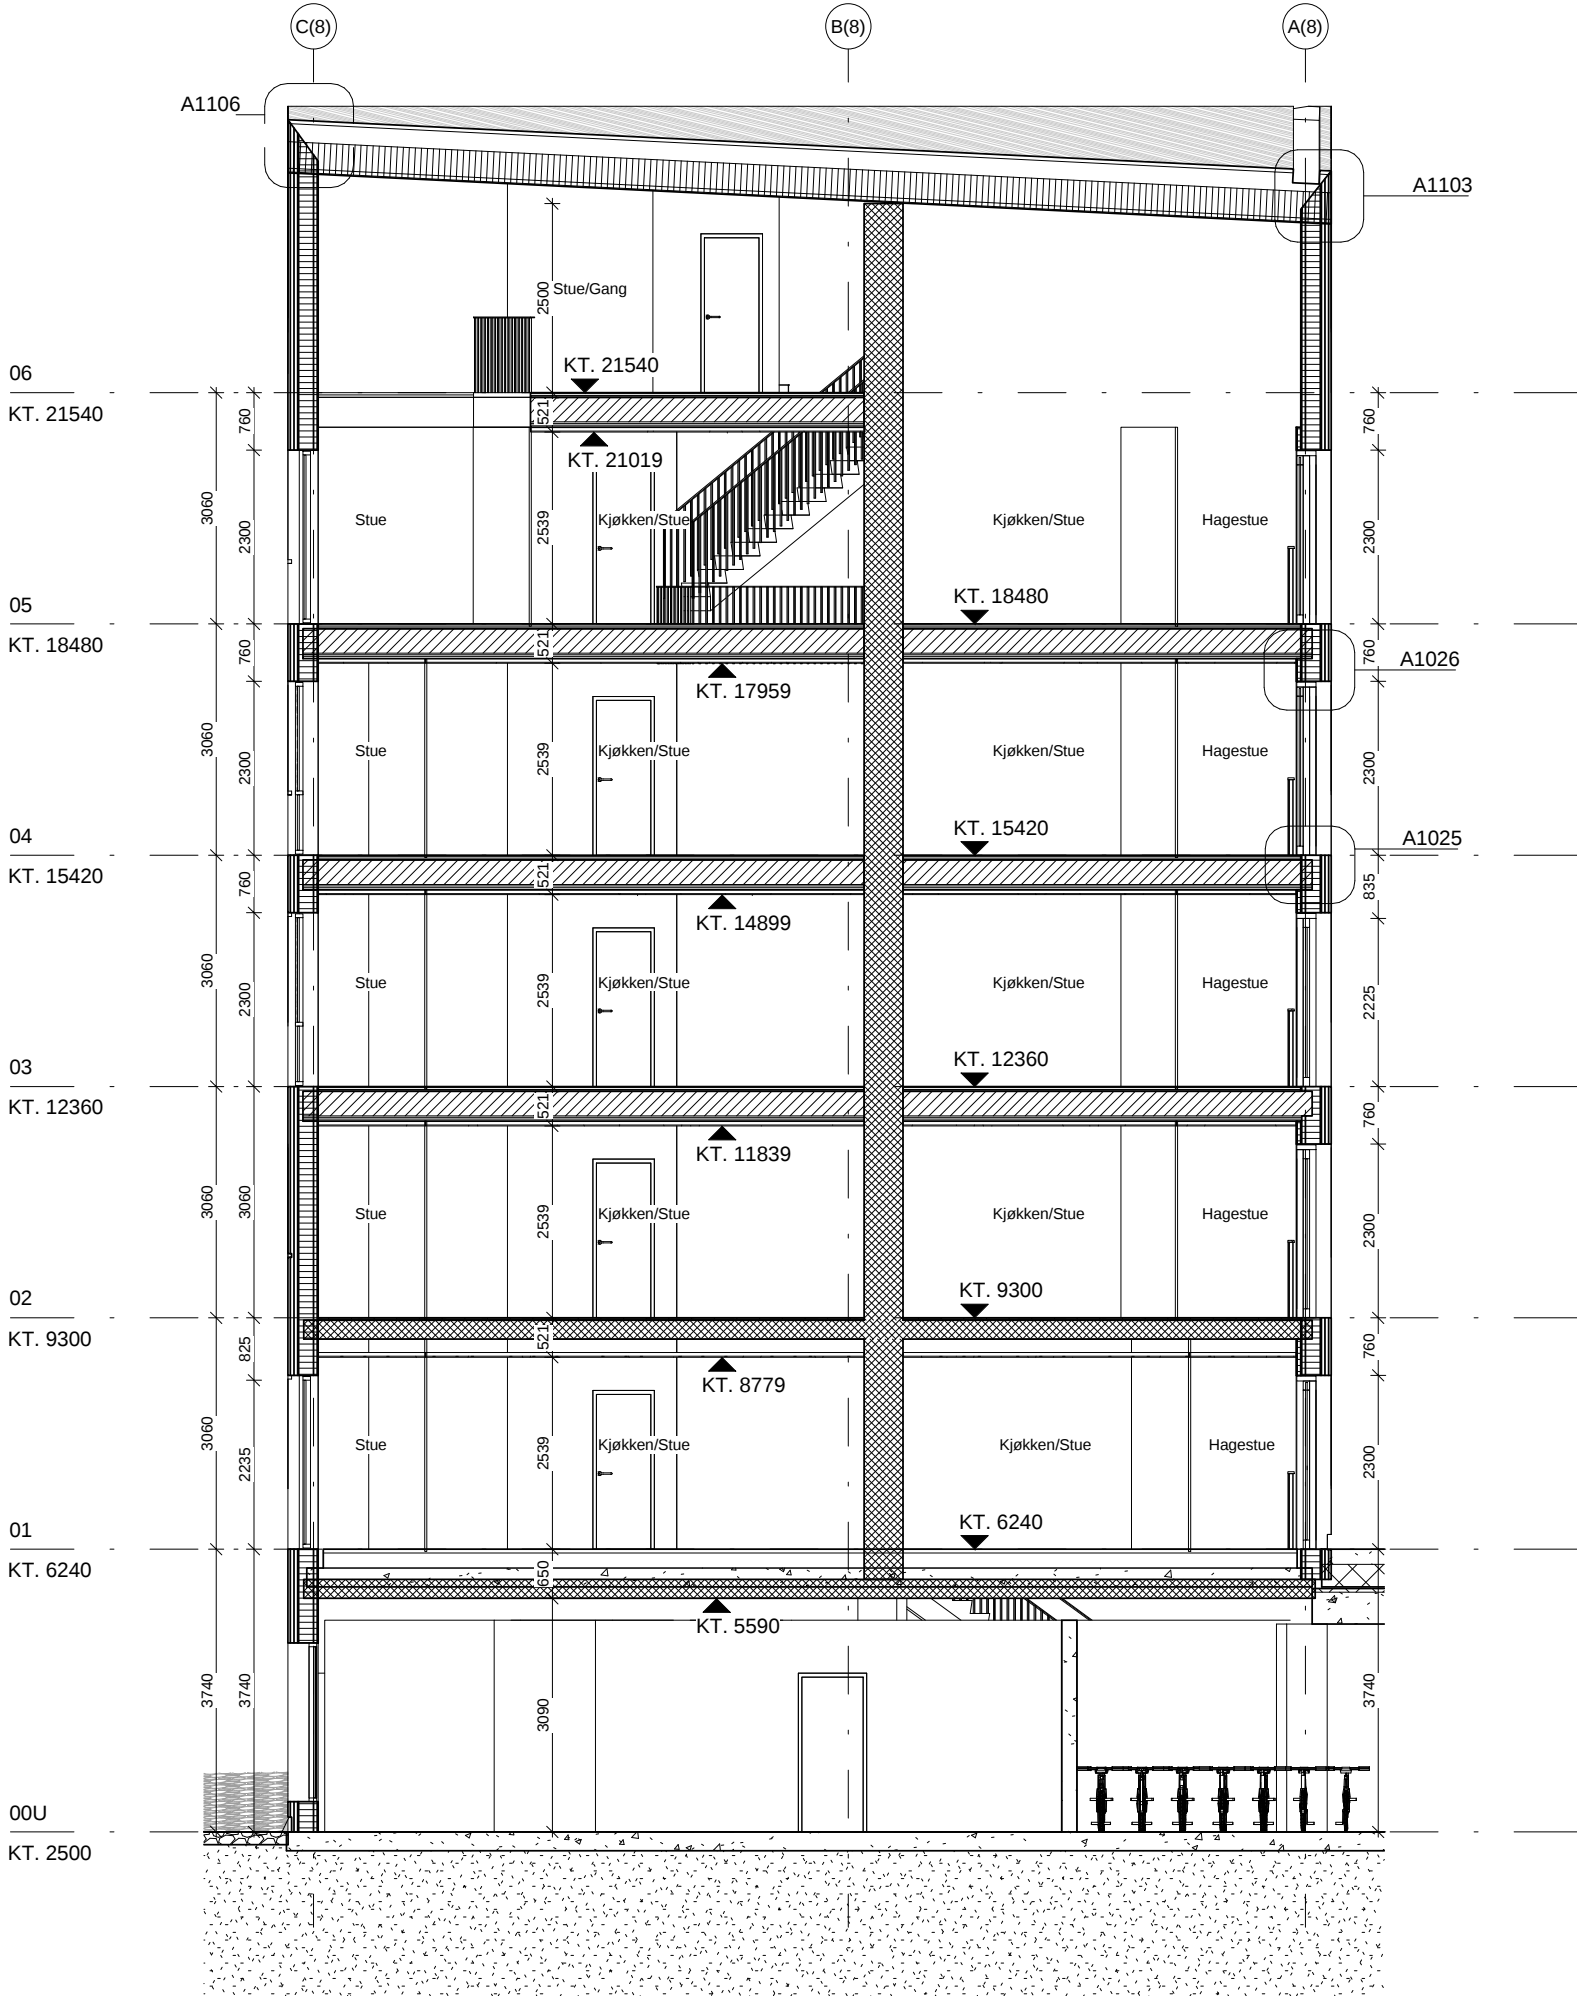

Nr	Dato	Beskrivelse	Utført av

SIRISKJÆR
Detaljprosjekt

Forløpig Trykk
20-06-2012 08:49:24

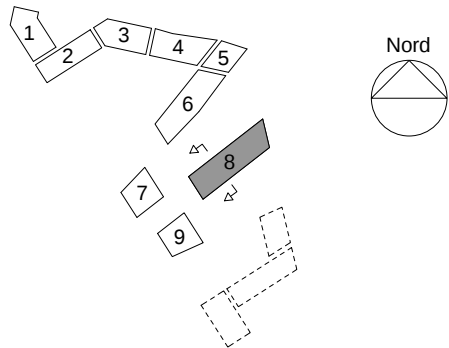

Emne: Snit Bygg 8C	Gnr.: 54 Bnr.: 1060 Saksnr.: 2006117	Tegn. nr. 3.108-3 Dato: 29.06.2012 Mål: 1 : 100
Utf.: Author Kontroll: Checker Godkj.: Approver		
ARKITEKT: AART architects A/S Åboulevarden 22, 5. sal 8000 Århus C Tlf.: +45 87303286 Fax: +45 87303296 Mail: aart@art.dk Studio Ludo AS Nygata 15 4006 Stavanger Tlf.: +47 51854330 Fax: +47 51854331 Mail: ludopost@studioludo.no	INGENIØR: RIB Dimensjon AS RIV GK NORGE AS RIE Hellevik VVS Brann Stavanger Installasjon AS Lyd Sweco Sinus	BYGHERRE: Siriskjær Utbygging AS c/o Kruse Smith Entreprenør AS Vassbotnen 1, 4313 Sandnes Postboks 8088, 4068 Stavanger Telefon: 51 44 42 00 Telefax: 51 44 42 01 Mail: ragnar.oksendal@kruse-smith.no