


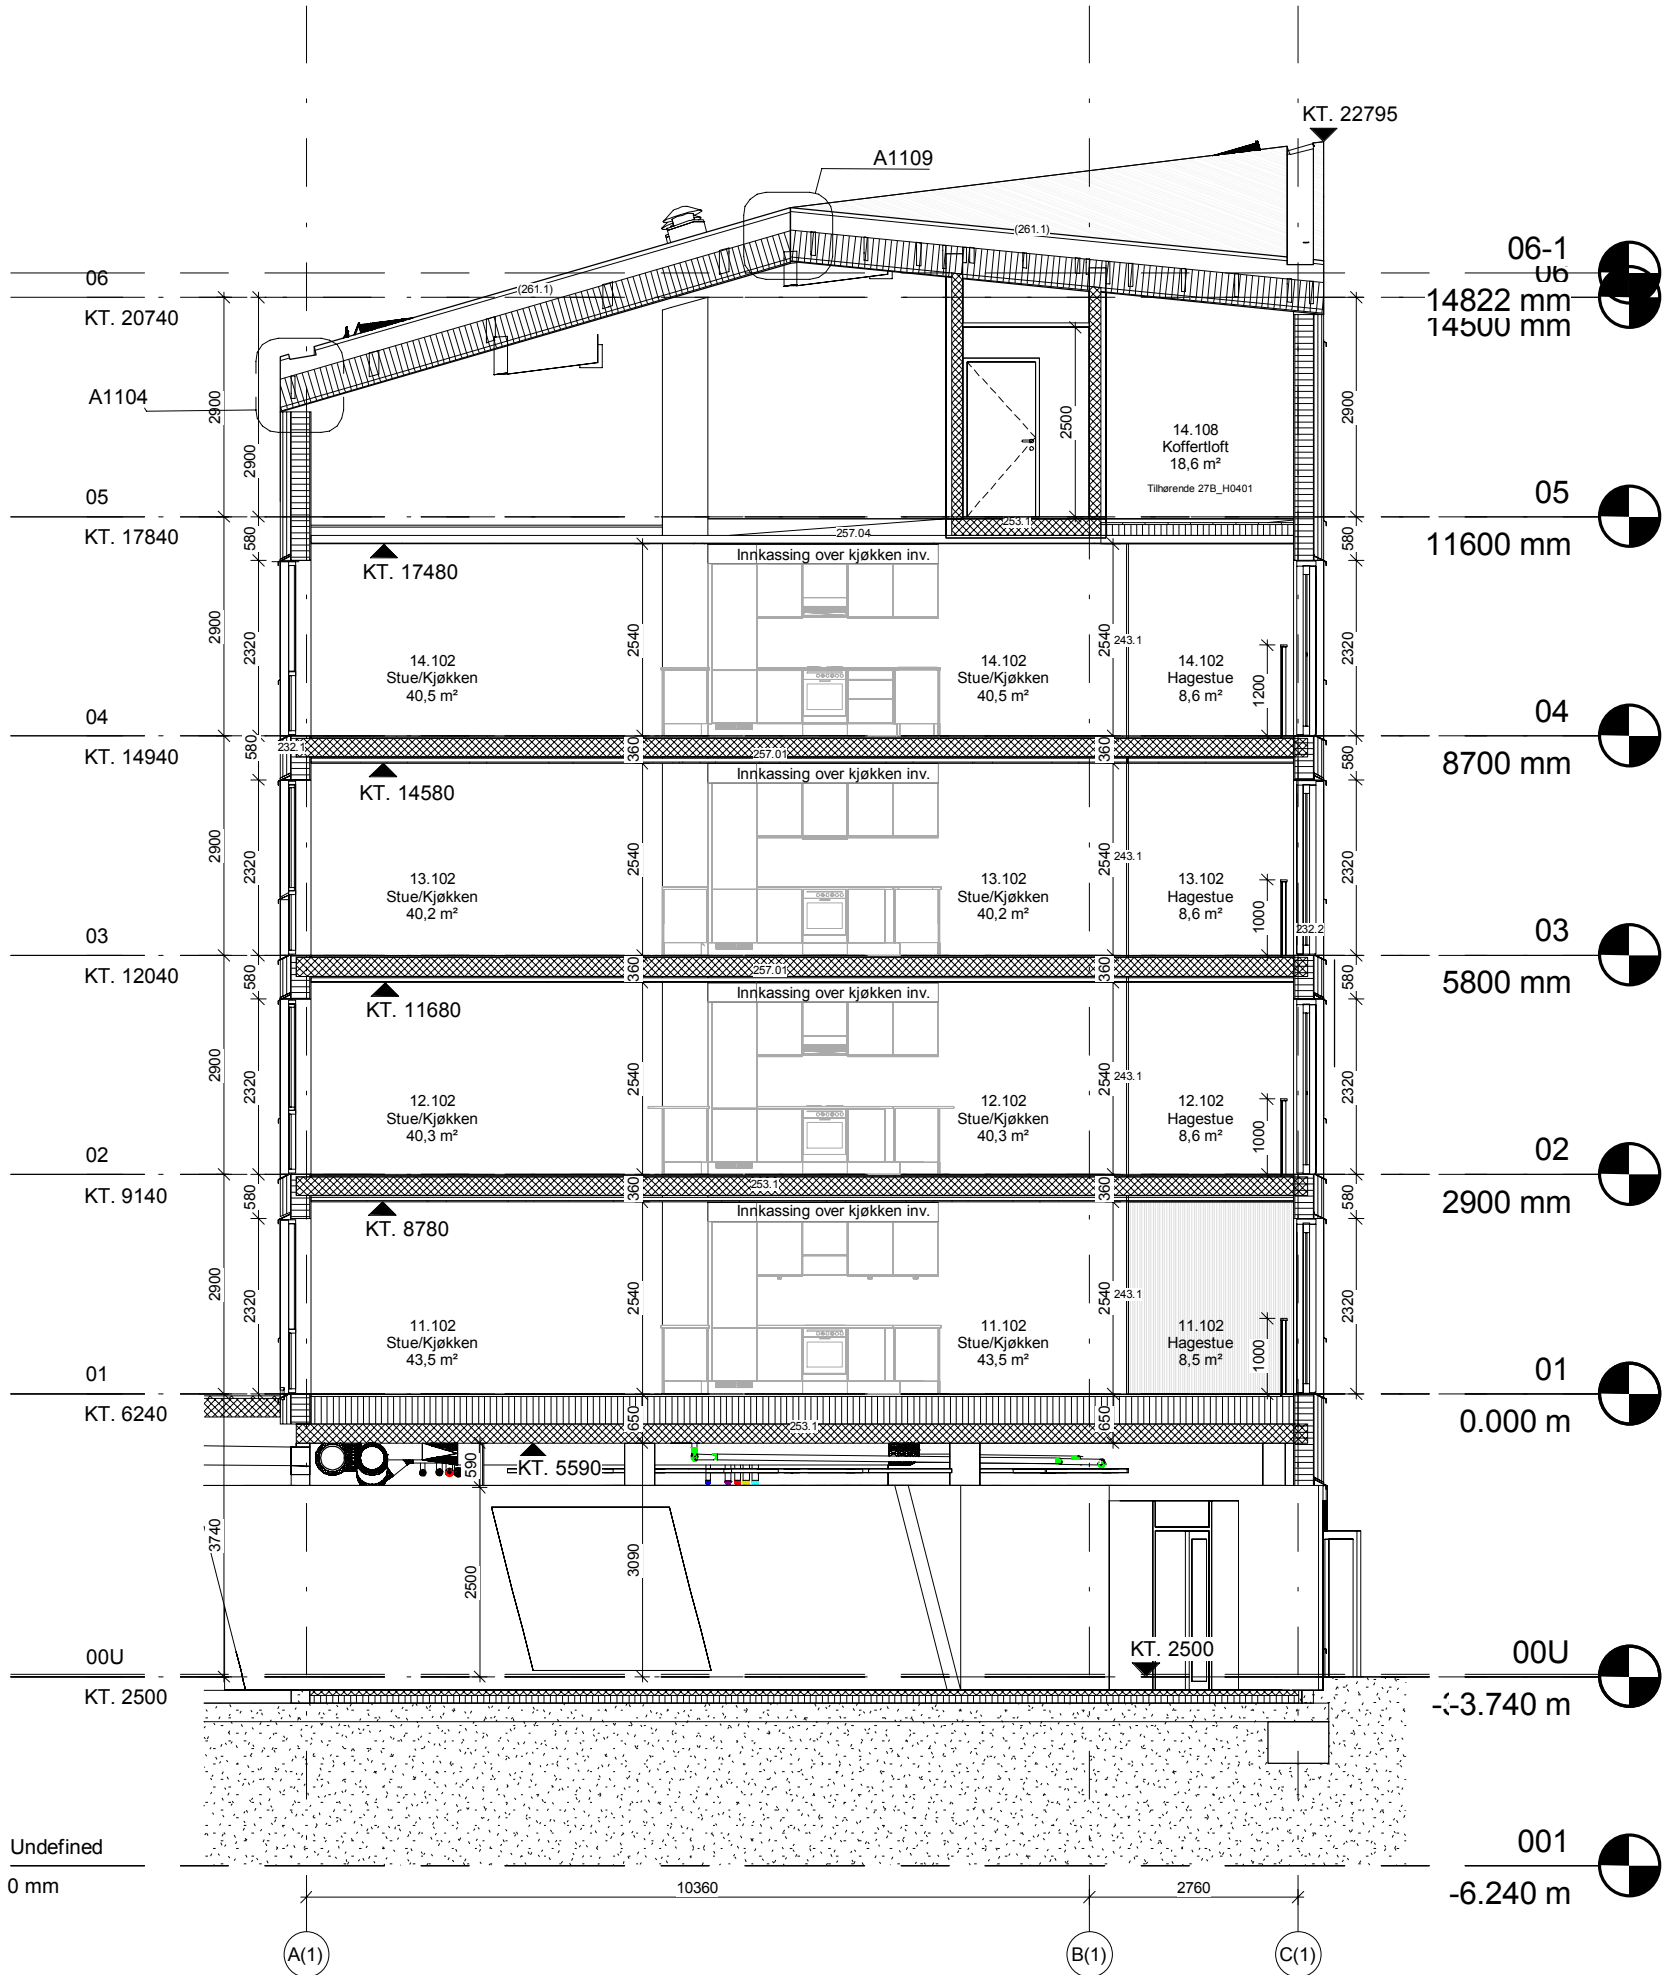

Signaturforklaring:		Note:
		231.2 - Tung yttervegg Betong iht. ing. proj. Stender/Isolasjon Gu-gips Sløyfer/Lekter Fasadekledning
		232.1 - 232.2 - Lett yttervegg Gips Stender/Isolasjon Stender/Isolasjon Gu-gips Sløyfer/Lekter Fasadekledning
		Vinduer og dører: Generelt henvises det til vindu- og dør skjema Vinduer som brukes som rømningsvei opfylder minimums mål og summen.
		241.1-3 - Innervegg Betong iht. ing. proj.
		Type 1.1 - 1.3 Innervegg Gips Stender Gips
		Type 2.1 - 2.3 Innervegg, Bad Gips/Flis Stender Gips/Flis
		261.1 - Tak Kledning i faldretning Trekledning Sløyfer Papdekning Trykfast isolering Trekonstruksjon iht. Ing. Proj
		252.1 - Gulv Parkett Trinnlydsplate
		252.2 - Gulv, oppbygget Pakett Spoonplate Oppstrøet gulv Isolasjon
		253.1 - Gulv, Bad oppbygget Fliser Betong Isolasjon
		257.01 - Himling Stender Gips
		257.02 - Himling System himling

GENERELLT TILGJENGELIGHET:
Prosjektet er utformet og prosjektert etter gjeldende reguleringsbetssemelser(Reguleringsplan for Sinskjeret felt BK9) og TEK 97, jfr TEK 10 § 17.2.
Avklart og avtalt med Stavanger kommune mai 2011

GENERELLT FELLESAREAL:
Trapperom Tr1 (følger trappeformel: 1 inntrinn + 2 opptrinn = 620 +/- 20 mm)
Tilgjengelig utforming iht. TEK 97:
Ved inngangsparti plasseres porttelefon og glassfelt markeres visuell for at unngå sammenstøt
Heis/nivåfri adgang
Snusirkel indikerer tilgjengelighet.

GENERELLT LEILIGHETER:
Snusirkel indikerer tilgjengelighet.
Dører:
Generelt henvises det til dørskjema.
Inngangsdører min. 10M

Vinduer:
Generelt henvises det til vinduskjema.
Skyvepartier har innvendig rekkverk
Vinduer som brukes som rømningsvei opfylder minimums mål og summen.


Våtrom:
Høydeforskjell mellom membran ved døråpning og slukrist skal være minst 25 mm.
Fall på minst 1:50 i nedslagsfelt.
Fall på minst 1:100 i resten av rommet.
Nedslagsfeltet for dusjen regnes å være hele det arealet som er i avstand på 0,8 m eller mindre fra dusjhode eller sluk.

Detaljer:
For øvrige detaljer se:

Tak: 11.000 Detaljmappe vertikale tak
Vertikale: 10.000 Detaljmappe vertikale
Horisontale: 8.000 Detaljmappe horisontal

Tegn. nr. 3.101-2

B	18.06.2014	As-built	RKL
A	20.09.2013	Oppdatering detaljehenvvisninger	JBL
O	14.06.2013	2. lev. Arbeidstegninger Bygg 1	RKL
Nr	Dato	Beskrivelse	Utført av

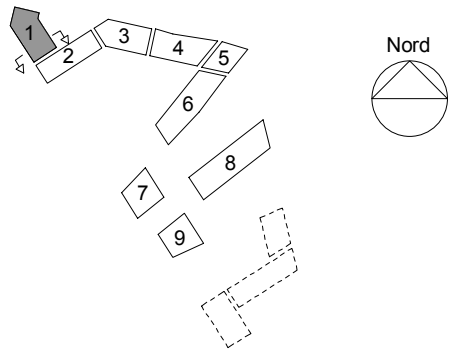

SIRISKJÆR

Detailprosjekt

Emne:	Snit Bygg 1B	Gnr.:	54	Tegn. nr.	3.101-2	B
Utf.:	RKL	Kontroll:	JBL	Bnr.:	1060	
Godkj.:	AL	Saksnr.:	2006117	Dato:	14.06.2013	Mål: 1 : 100

☒ ARKITEKT:	☐ INGENIØR:	☐ BYGHERRE:
KRAFTVÆRK AS Lervigsveien 25 4014 STAVANGER Tlf.: 930 333 39 Mail: post@kraftvark.no	RIB Dimensjon AS RIV GK NORGE AS RIE Hellevik VVS Brann Stavanger Installasjon AS Lyd Sweco Sinus	Siriskjær Utbygging AS c/o Kruse Smith Entreprenør AS Vassbotnen 1, 4313 Sandnes Postboks 8088, 4068 Stavanger Telefon: 51 44 42 00 Telefax: 51 44 42 01 Mail: May.Elin.Sola@kruse-smith.no

KRAFTVÆRK AS
TEKNIKK OG BYGG

SIRISKJÆR UTBYGGING AS