


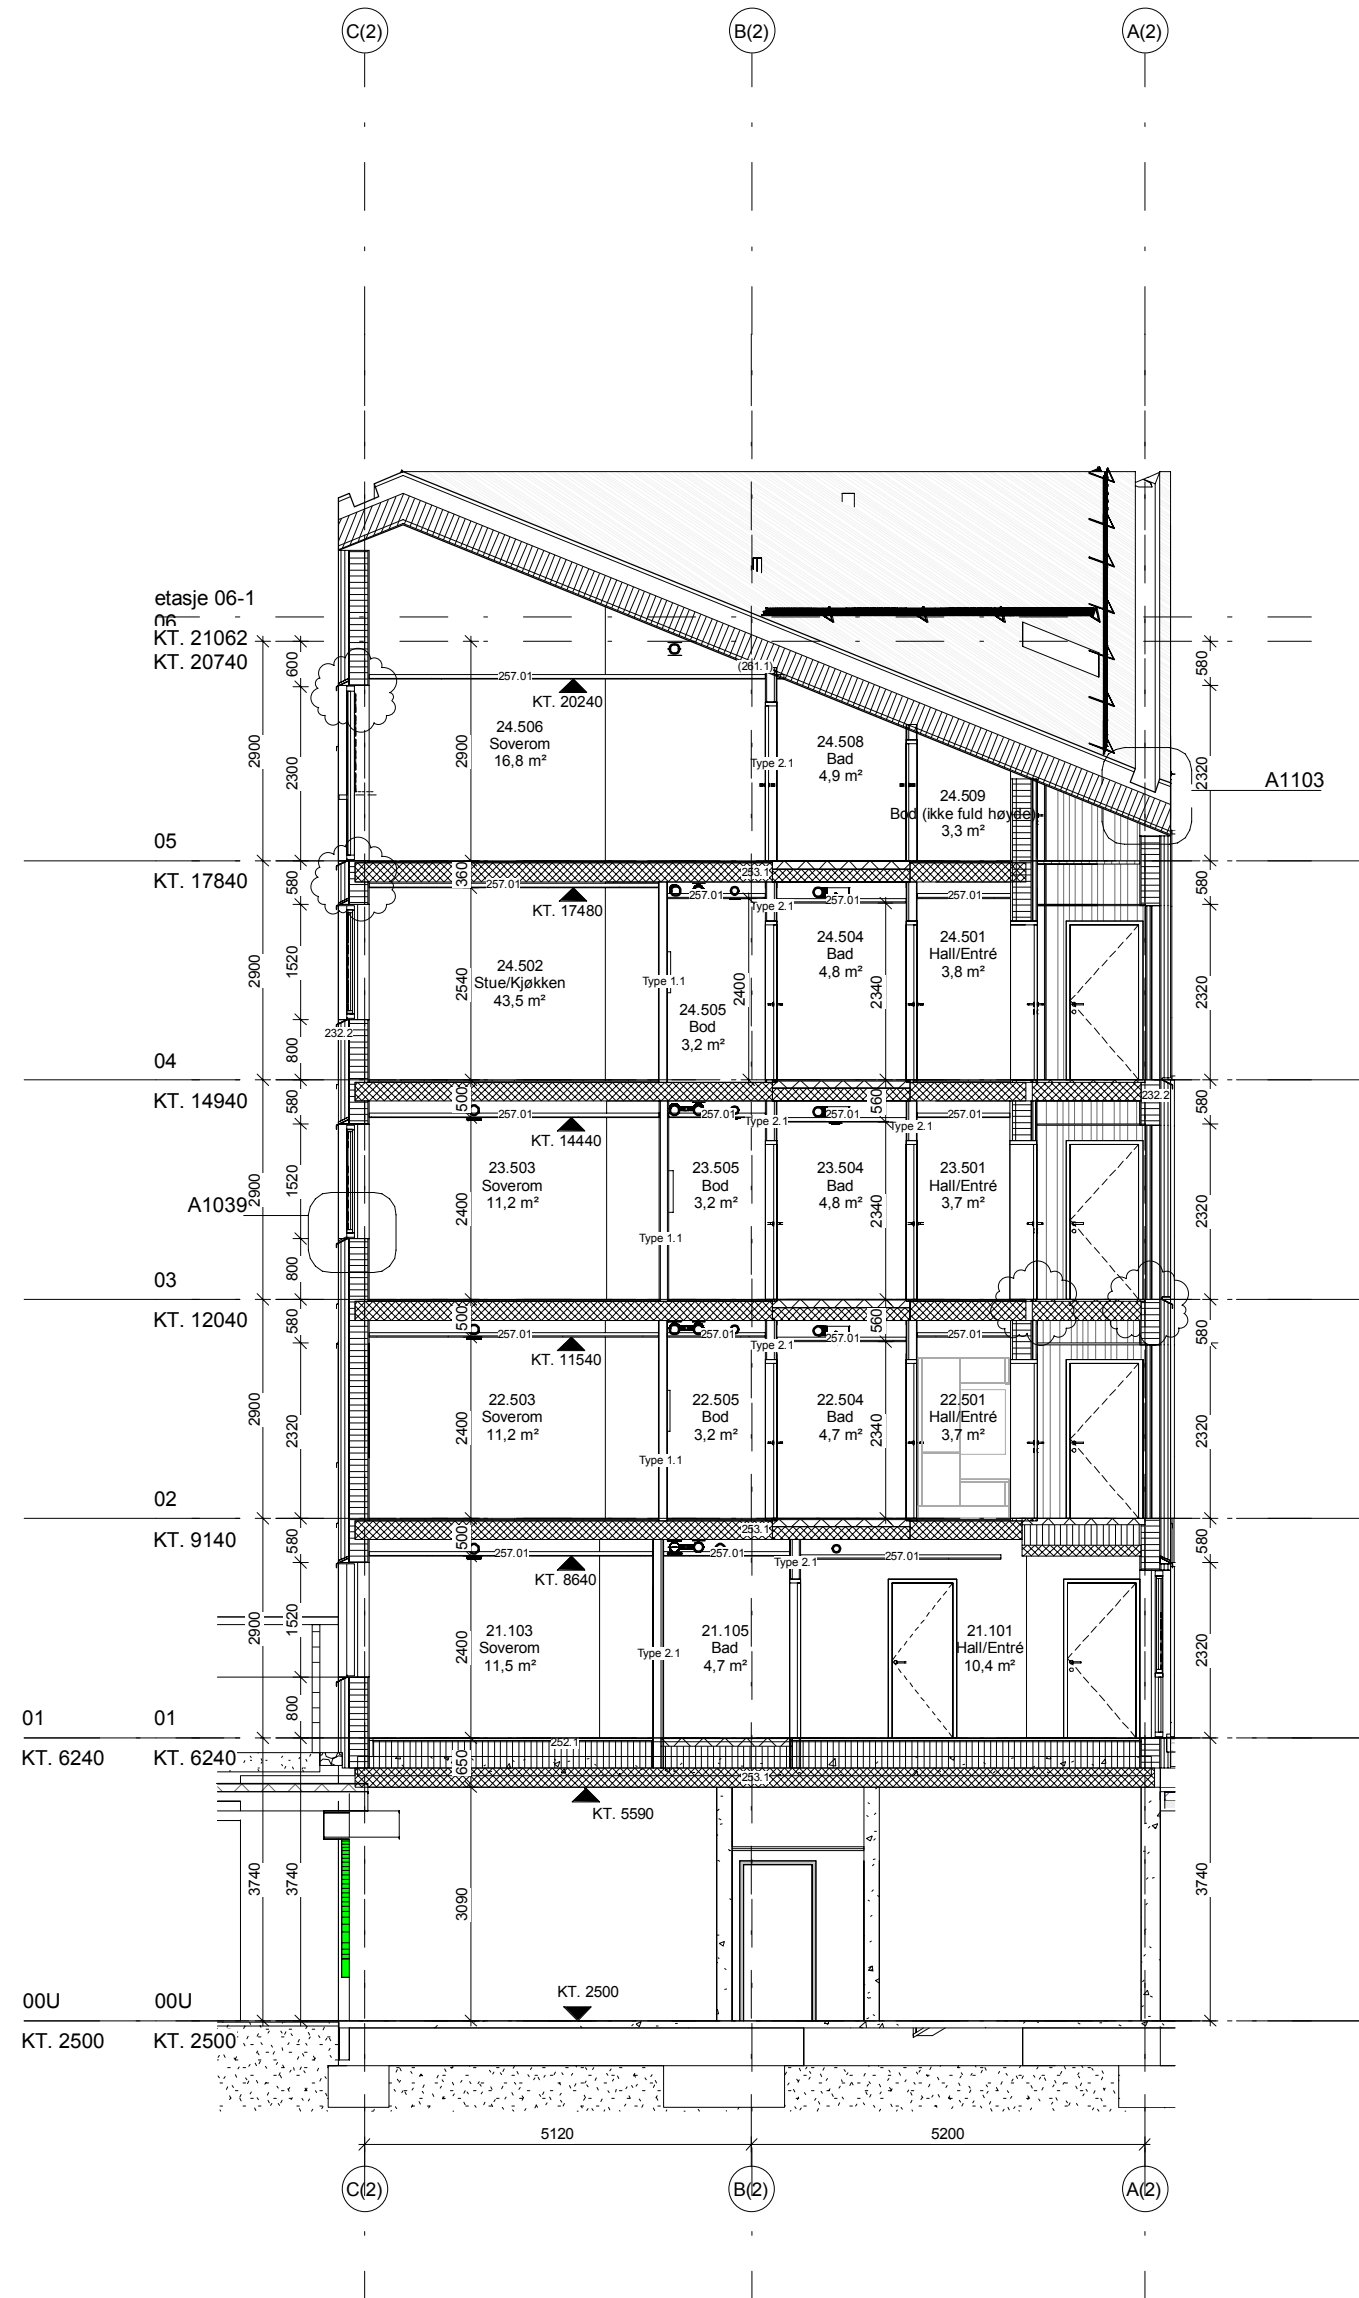

Signaturforklaring:

Note:

231.2 - Tung yttervegg

Betong iht. ing. proj.
Stender/Isolasjon
Gu-gips
Sløyfer/Lekter
Fasadekledning

232.1 - 232.2 - Lett yttervegg

- Gips
- Stender/Isolasjon
- Stender/Isolasjon
- Gu-gips
- Sløyfer/Lekter
- Fasadekledning

Vinduer og dører:

Generelt henvises det til vindu- og dør skjema
Vinduer som brukes som rømningsvei oppfyller
minimums mål og summen.

241.1-3 - Innervegg
Betong iht. ing. proj.

Type 1.1 - 1.3 Innervegg
Gips
Stender
Gips

Type 2.1 - 2.3 Innervegg, Bad
Gips/Flis
Stender
Gips/Flis

261.1 - Tak

Kledning i faldretning
Trekledning
Sløyer
Papdekning
Trykfast isolering
Trekonstruktion lht. Ing. Proj

252.1 - Gulv
Parkett
Trinnlydspl

252.2 - Gulv, oppbygget
 Pakett
 Spoonplate
 Oppstrøet gulv
 Isolasjon

253.1 - Gulv, Bad oppbygget
Fliser
Betong
Isolasjon

257.01 - Himling
Stender
Gips

257.02 - Himling
System himling

GENERELLT TILGJENGELIGHET:
 Prosjektet er utført og prosjektert etter gjeldende
 reguleringsbetsemmelser (Reguleringsplan for Siriskjeret felt BK9) og
 TEK 97, jfr TEK 10 § 17.2.
 Avklart og avtalt med Stavanger kommune mai 2011

GENERELT FELLESAREAL:
Trapperom Tr1 (følger trappelormel: 1 intrin + 2 opptrin = 620 +/- 20 mm)
Tilgjengelig utforming iht. TEK 97:
Ved inngangsparti plasseres porttelefon og glassfelt markeres visuelt for at unngå sammenstøt
Heis/nivåfri adgang
Snusirkel indikerer tilgjengelighet.

GENERELLT LEILIGHETER:
 Snusirkei indikerer tilgjengelighet.
 Dører:
 Generelt henvises det til dørskjema.
 Inngangsdører min. 10M


Vinduer:
Generelt henvises det til vinduskjema.
Skyvepartier har innvendig rekkverk
Vinduer som brukes som rømningsvei oppfyller
minimums mål og summen.

Våtrom:
Høydeforskjell mellom membran ved døråpning og slukrist skal være minst 25 mm.
Fall på minst 1:50 i nedslagsfelt.
Fall på minst 1:100 i resten av rommet.
Nedslagsfeltet for dusjen regnes å være hele det arealet som er i avstand på 0,8 m eller mindre fra dusjhode eller sluk.

Detaljer:
For øvrige detaljer se:

Tegn. nr. 3.102-3

B	18.06.2014	As-built	RKL
A	20.09.2013	Oppdatering detaljehenvisninger	JBL
O	19.06.2013	2. lev. Arbeidstegninger Bygg 2	RKL
Nr	Dato	Beskrivelse	Utført av

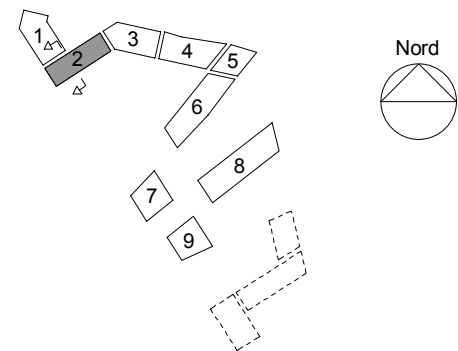

SIRISKJÆR

Detailprojekt

Emne: Snit Bygg 2C			Gnr.: 54	Tegn. nr. 3.102-3	B
			Bnr.: 1060		
Utf.: RKL	Kontroll: JBL	Godkj.: AL	Saksnr.: 2006117	Dato: 19.06.2013	Mål: 1 : 100

■ ARKITEKT:

KRAFTVÆRK AS
Lervigsveien 25
4014 STAVANGER
Tlf.: 930 333 39
Mail: post@kraftvark.no

☐ INGENIØR:

RIB	Dimensjon AS
RIV	GK NORGE AS
RIR	Hellevik VVS
RIE	Stavanger Installasjon AS
Brann	Sweco
Lyd	Sinus

☐ BYGHERRE:

Siriskjær Utbygging AS
c/o Kruse Smith Entreprenør AS
Vassbotnen 1,
4313 Sandnes
Postboks 8088, 4068 Stavanger
Telefon: 51 44 42 00
Telefax: 51 44 42 01
Mail: May.Elin.Sola@kruse-smith.no

SIRISKJÆR UTBYGGING AS