


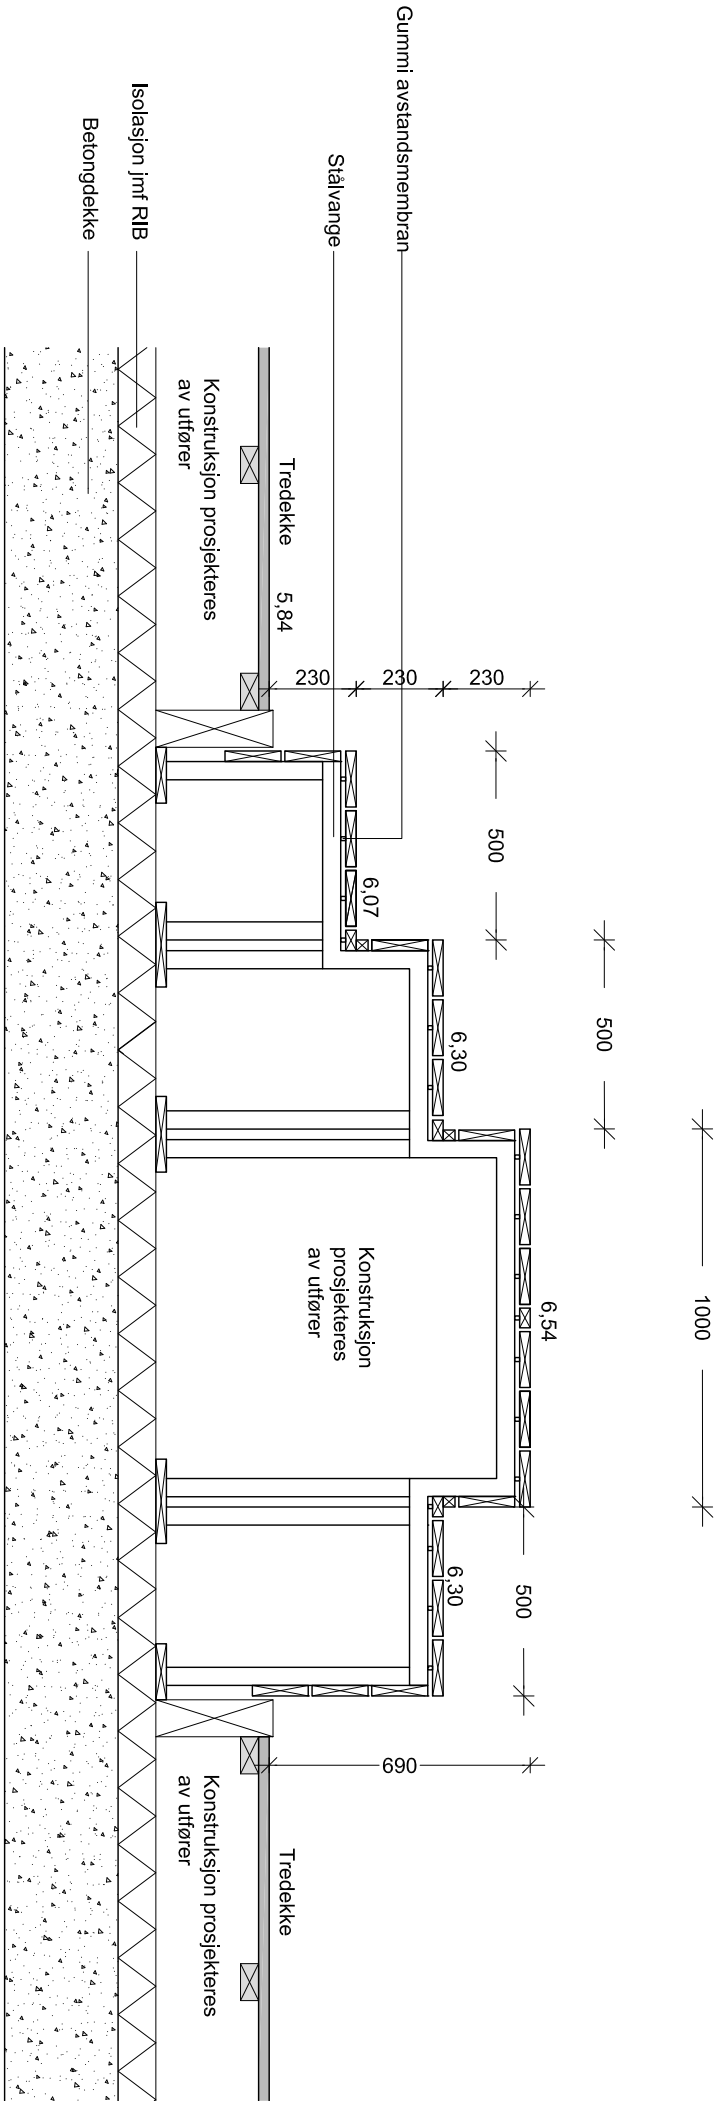

KOMMENTARER:
Det vises til gjeldende tegningsliste og beskrivelse.
Alle mål i mm; alle høyder i m.
Konstruksjoner prosjekteres av utfører.

SIRISKJÆR
DETALJPROSJEKT

Emne: Tresitteflater med to trinn

Udf.: LGR Kontroll: EDY Godkj.: E

03.04.2013

FORELØPIG

1 2 3 4 5 6 7 8 9

Nord

Emne: Tresitteflater med to trinn

Tegn. nr. L803

-

Udf.: LGR Kontroll: EDY Godkj.: E

G.: 54
Dnr.: 1060
Saksnr.: 3110759

Dato: avventer Mål: 1:20 (A3)

■ ARKITEKT:

AART architects A/S
Aboullevarden 22, 5. sal
8000 Århus C
Tlf.: +45 87303286
Fax: +45 87303296
Mail: aart@art.dk

■ INGENIØR:

Studio Ludo, Rambøll
Sløjagen 6
4068 Stavanger
Tlf.: +47 51854330
Fax: +47 51854331
Mail: ludopost@studioludo.no

RIB Dimensjon AS
RIV Gunnar Karlén AS
RIE Stavanger Installasjon AS
Brann Sweco
Lyd Sinus

■ BYGGERE:

Siriskjær Utbygging AS
c/o Kruse Smith Entreprenør AS
Vassbotnen 1,
4313 Sandnes
Postboks 8088, 4068 Stavanger
Telefon: 51 44 42 00
Telefax: 51 44 42 01
Mail: ragnar.oksendal@krusebo.no

Rambøll

AART / archi
tecis

STUDIO LUDO
arkitektur