


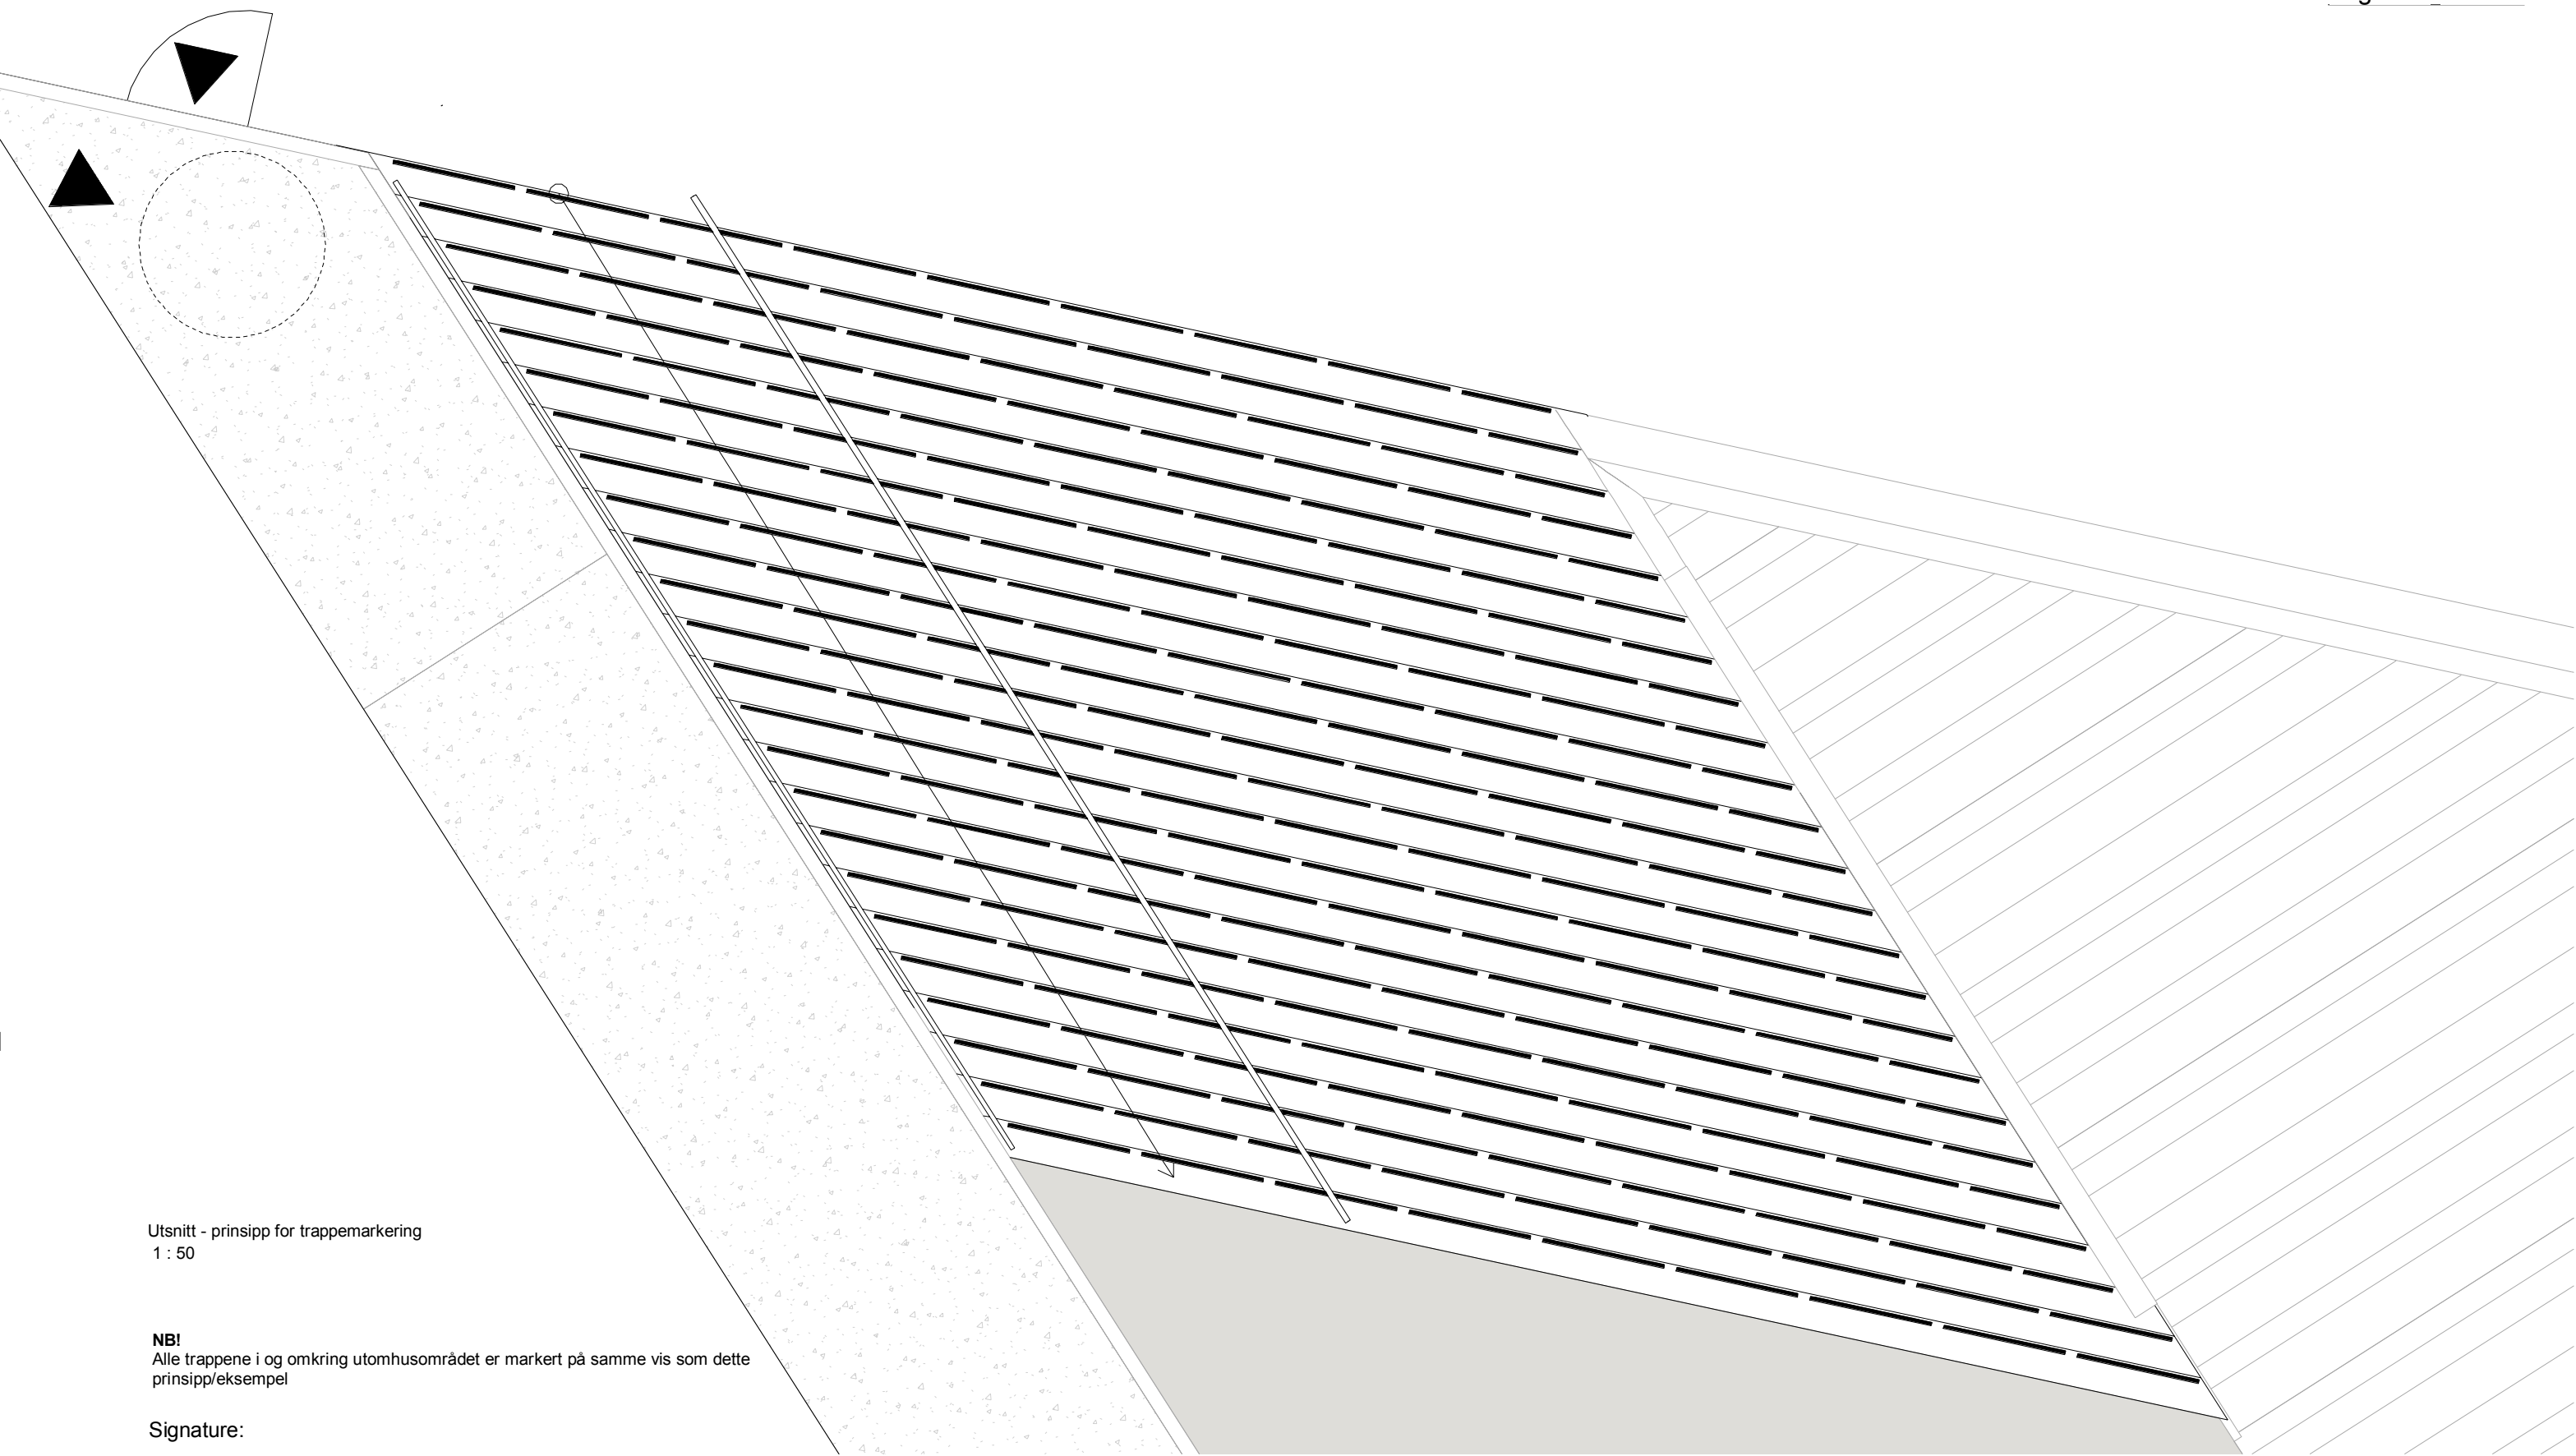

Utsnitt - prinsipp for trappemarkering
1 : 50

NB!
Alle trappene i og omkring utomhusområdet er markert på samme vis som dette prinsipp/eksempel

Signature:

Trappemarkering

1	15.09.2015	AS built	RKL
Nr	Dato	Beskrivelse	Utført av

Siriskjær Utbygging AS

