


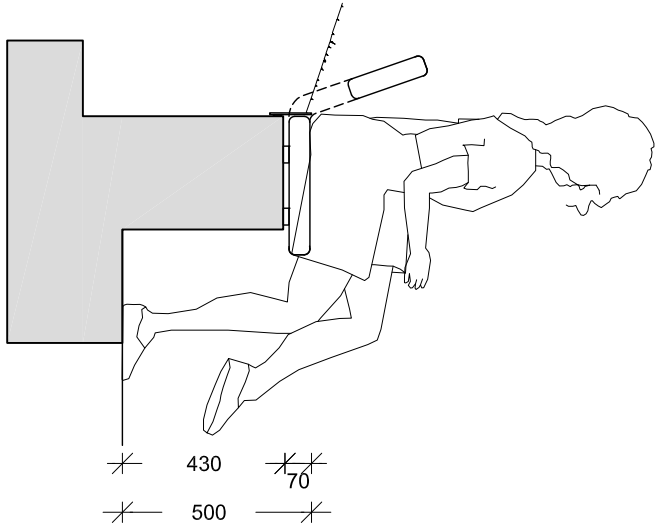


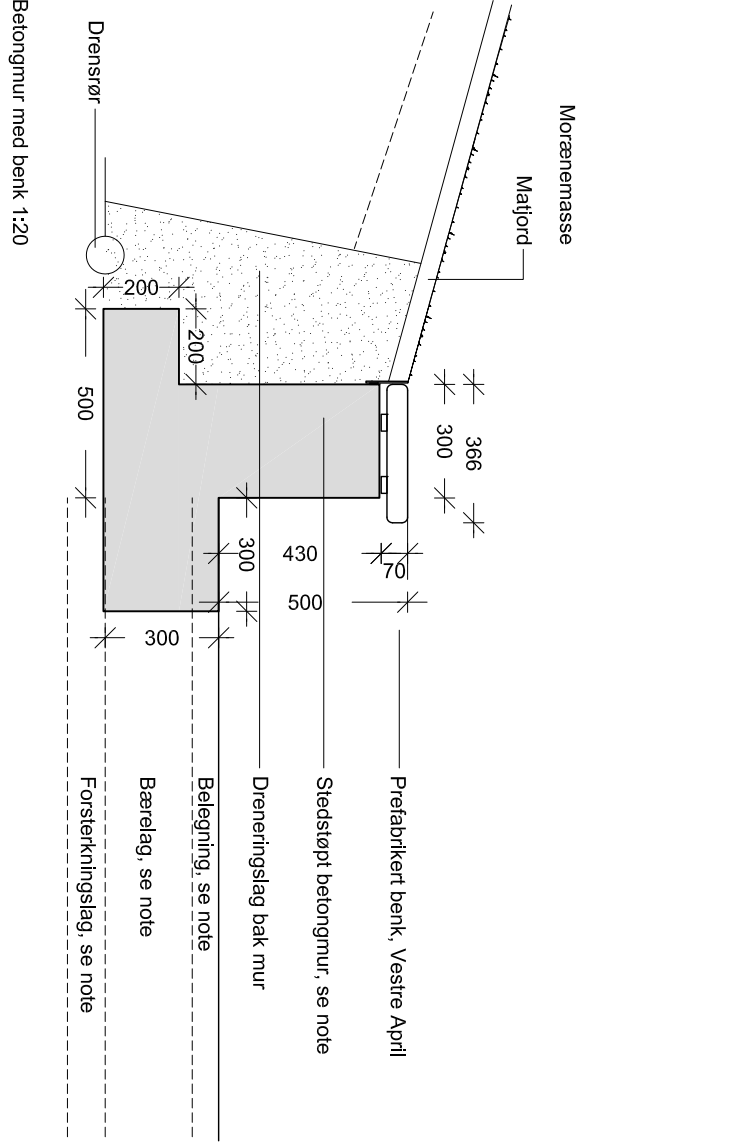



Prinsipsnitt ved benk med ryggstø 120

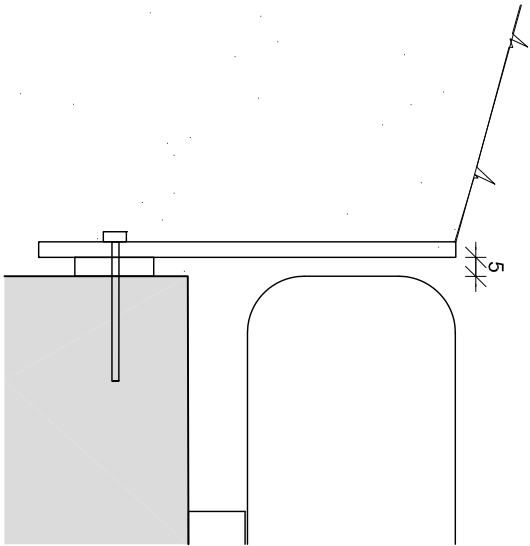




Prinsipsnittplassering av ståkant bak benk, gjelder alle benker 1:2

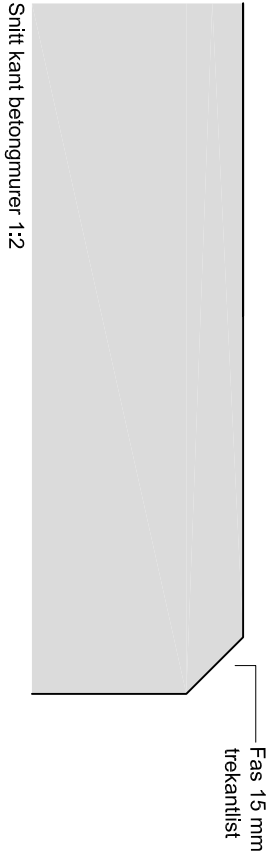

Snitt kant betongmur 1:2

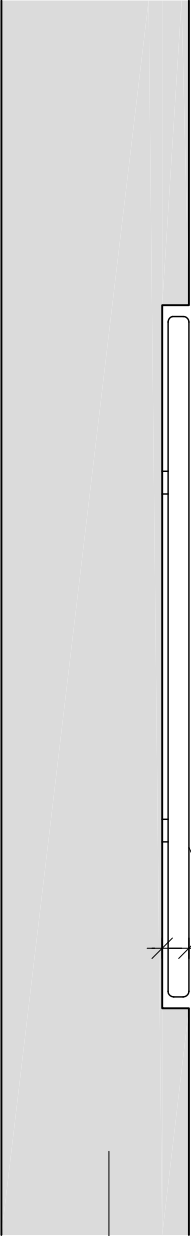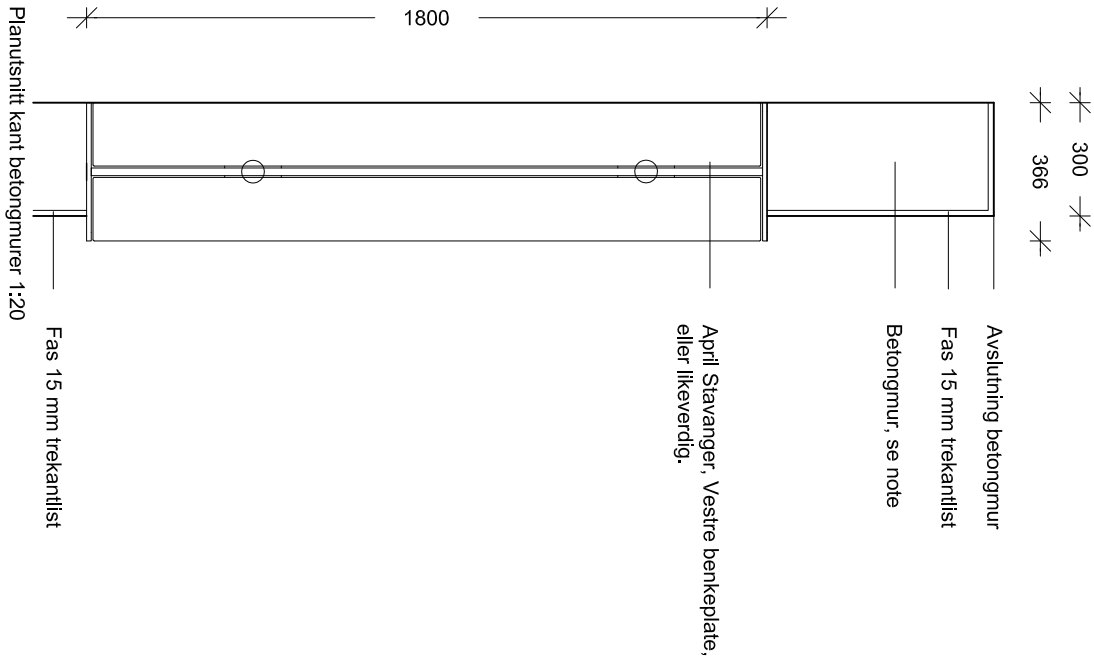

Oppriss langs betongmur med nedtelt betk 1:20

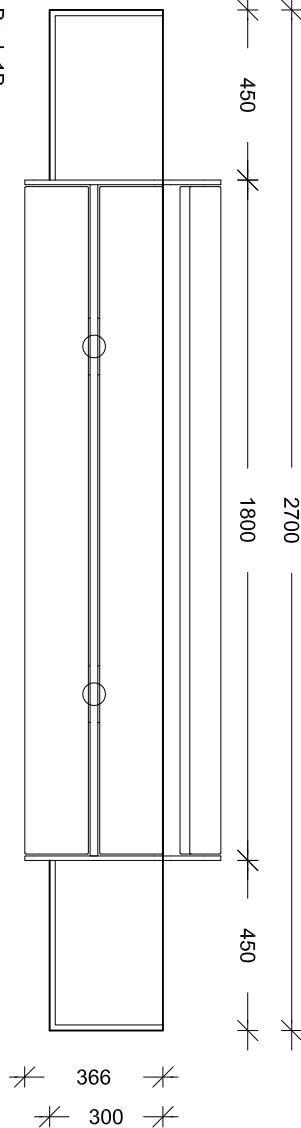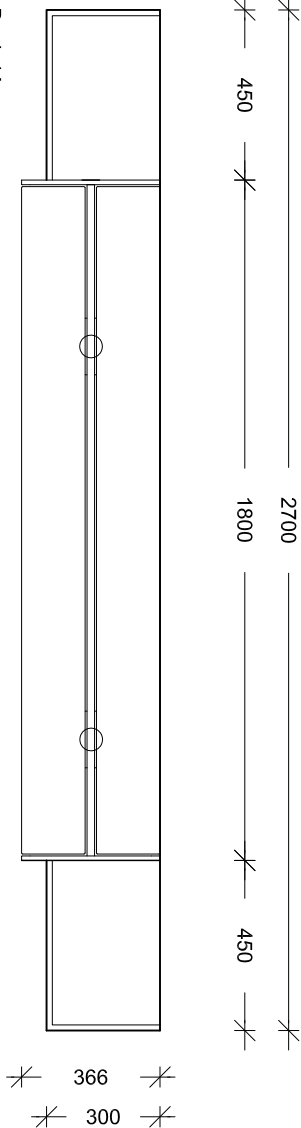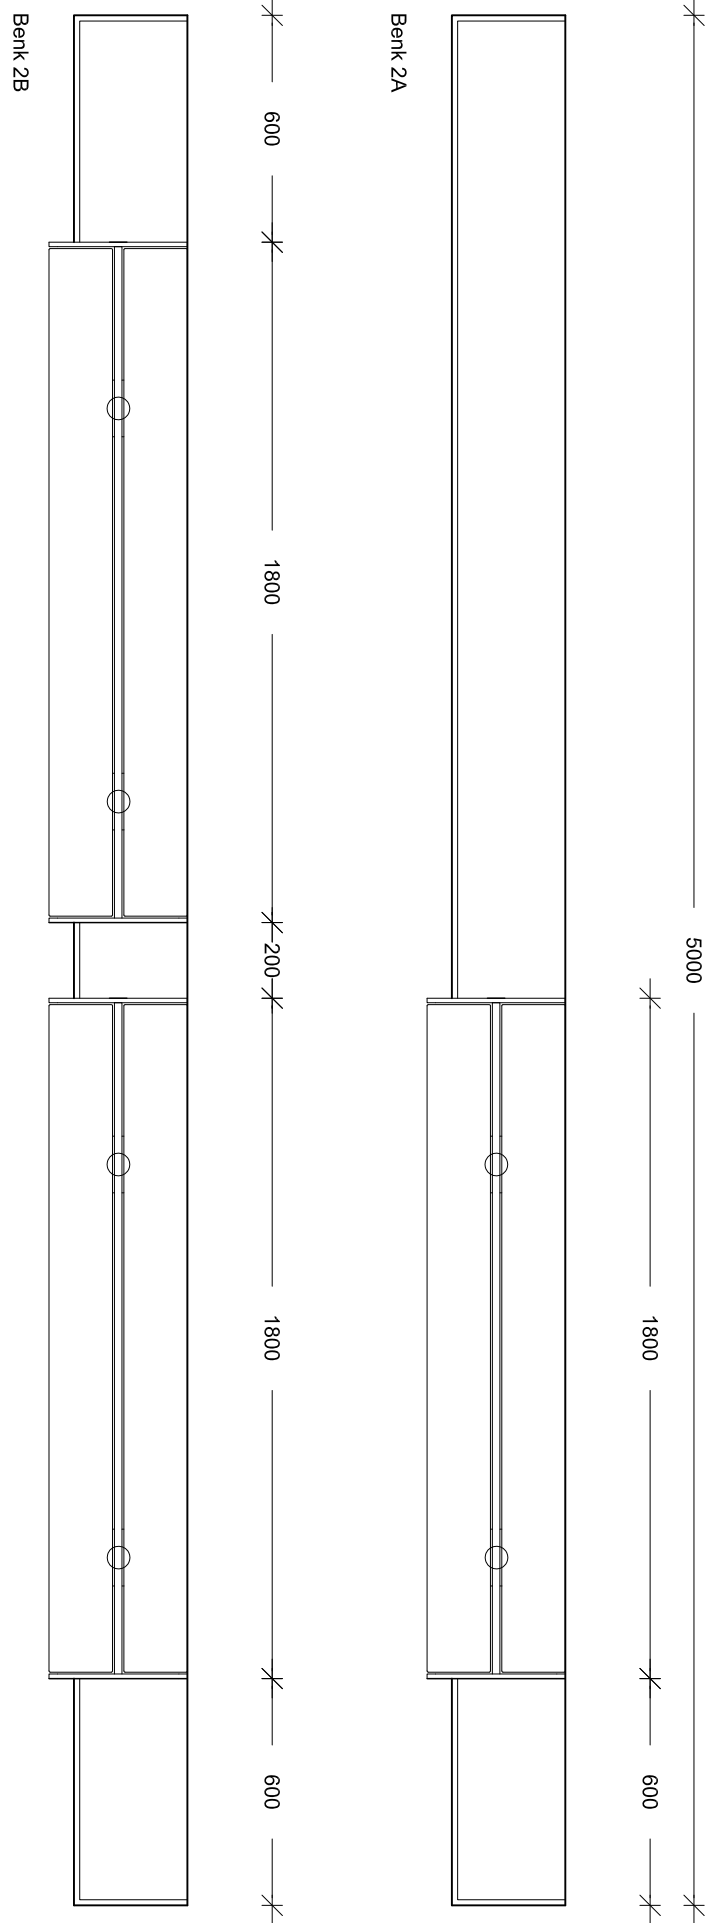

KOMMENTARER:
Det vises til gjeldende tegningsliste og beskrivelse.
Alle mål er i mm.
Maks høyde på terrangmur er 50 cm.
Forskallingsbord til støping av terrangmur må være nye.
Overflate ferdigstøpt mur må være jevn og uten synlige luftbubler.
Kanter eller avstand mellom støpetellene.
Første mur må godkjennes av byggeleder og lark før arbeidet kan fortsette.
Dreningslåg utføres i samråd med byggeleder.
Det brukes prefabricerte benker som 'April Stavanger' fra Vestre eller likeverdig. Det brukes både kun benkeplate og benkeplate med rygg.
Benkene monteres nedfelt i muren (7 cm), i bakkant monteres en ståkant type Milford eller likeverdig, som skal avsluttes i tildt med betk. Utøvelse avtales på byggeplass med byggeleder.
Montering av benker skjer i samråd med leverandør og lark

SIRISKJÆR DETALJPROSJEKT

Emne: Betongmur med sitteflater

Udt.: EDY Kontroll: TBO Godkj.: EDY

ARKITEKT:

AART architects AS
Aboulvarden 22, 5. sal
8000 Århus C
Tlf.: +45 87303286
Fax: +45 87303296
Mail: aart@aart.dk

INGENIØR:

Studio Ludo, Rambøll
Sjøgaten 6
4068 Stavanger
Tlf.: +47 51854330
Fax: +47 51854331
Mail: ludopos@studioludo.no

BYGGERE:

Siriskjær Utbygging AS
c/o Kruse Smith Entreprenør AS
Vassbotnen 1,
4313 Sandnes
Postboks 8088, 4068 Stavanger
Telefon: 51 44 42 00
Telefax: 51 44 42 01
Mail: ragnar.oksenda@krusebo.no

AART / archi

STUDIO LUDO

SIRISKJÆR UTBYGGING AS