


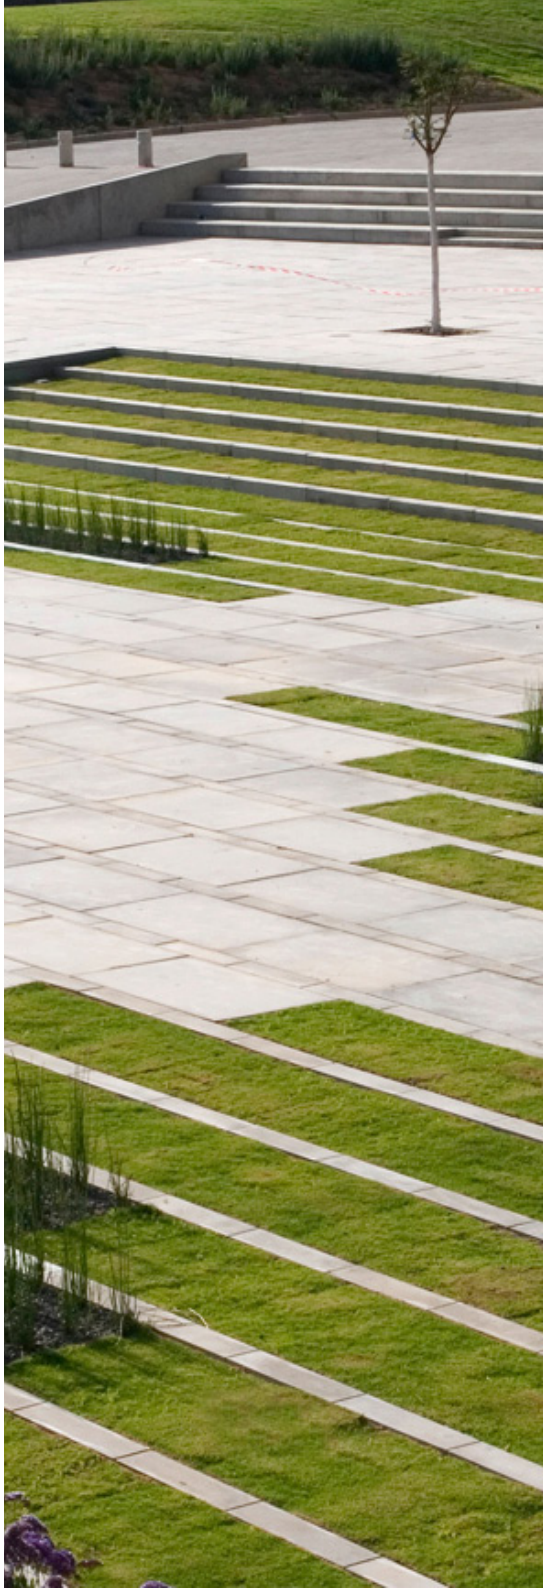

SIRISKJÆR
UTOMHUSPLAN

STUDIO **LUDO** **aart**
arkitektur architects




1: FLÅTEN

Funksjon: Oppholdsareal
Material: Dekke: F.eks. furu
Type: Treplank, grove, Furu, varierende bredde fra 6"-10"
Areal: 998 m²
Møbler: Samme som dekke - "vokser opp". Trekonstruksjon



Eksempel på tregulv

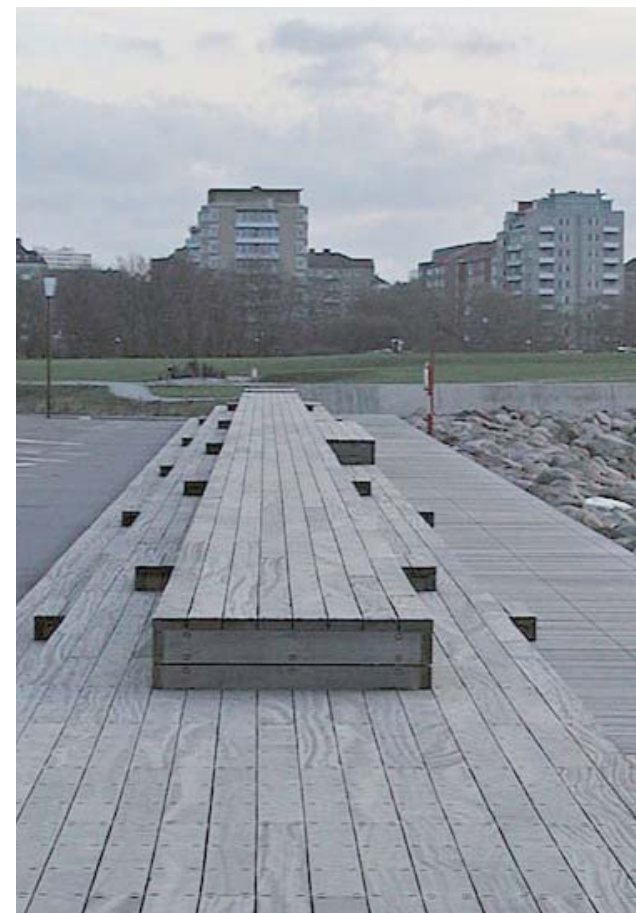

Eksempel på sittemøbler

2: LANDGANGER

Funksjon: Transportsoner - gangsoner
Material: F.eks. furu, NB! Behandlet. Fargeskille fra resten
Type: F.eks. 28x120. Sklisikker med riller
Areal: 850 m²
Annet: Fungerer også som ramper. Fall 1:20



Eksempler på terrassebord/landgang

3: BLÅ PROMENADE


Funksjon: Offentlig promenade
Material: Furu. Som beskrevet av NC
Type: F.eks. 28x120. Sklisikker med riller
Areal: 3450 m²
Annet: Egen veileder for "Blå promenade"
NB! 4 meters felt nærmest bebyggelse er kjørbart område for utrykningskjøretøyer mm.



Eksempel på promenade

4: BYBRYGGEN


Funksjon: Nedtrapping av P-kjeller
Material: Tredekke, f.eks. furu
Type: F.eks. 28x120. Betong kles med trekledning, f.eks. 22x148.
Areal: 540 m²
Annet: Myk bryggekant mot byen

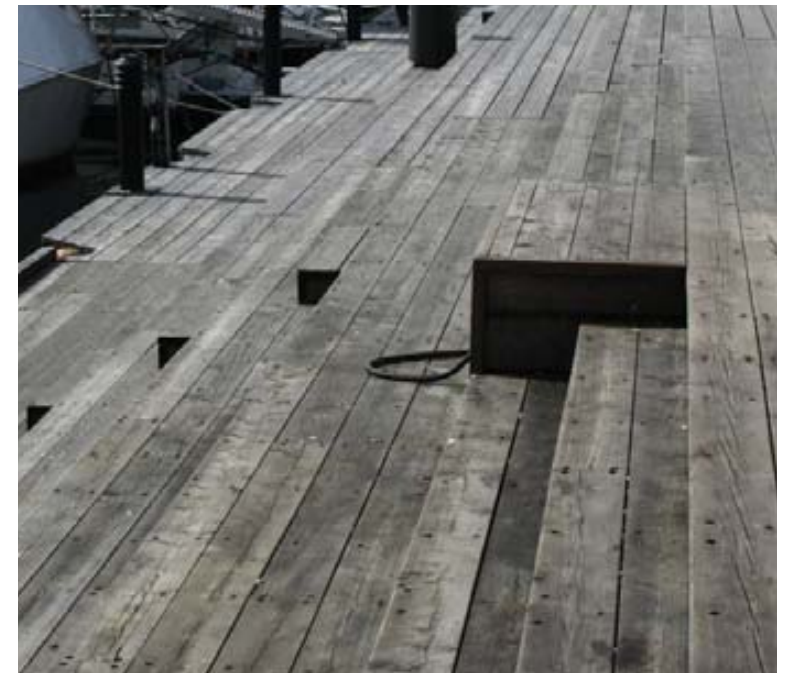

Eksempel på nedtrapping

5: DEKK 1-4

Funksjon: Åpent rom og torg/danseplass
Material: Tredekke Furu
Type: F.eks. 28x120
Areal: 944 m2
Møbler: Åpen himmel og "under dekk" (Åpent under bygg)

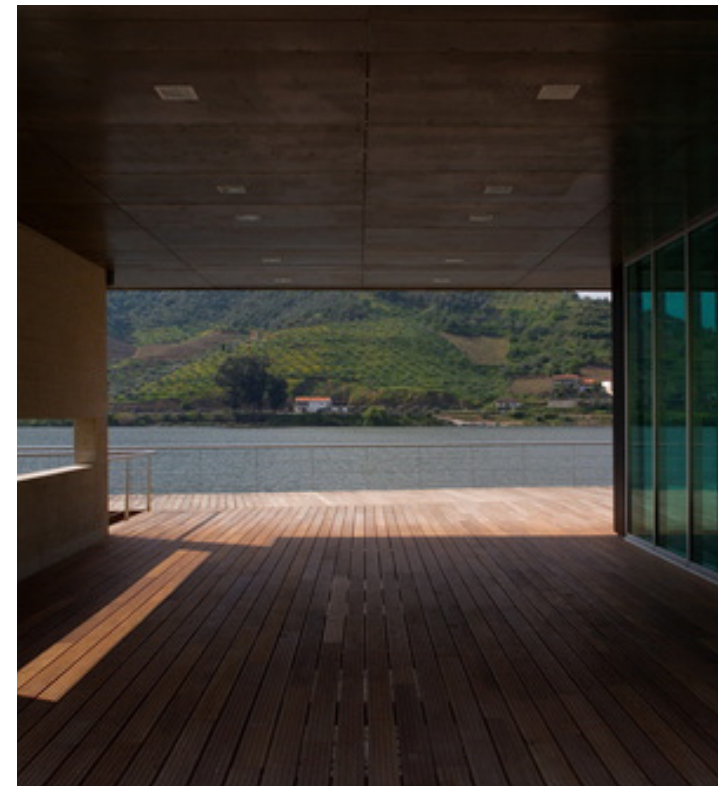

Eksempel på aktivitet på "Dekk" - Dans

6:STRANDET

Funksjon: Aktivitetsplasser, Boccia, Beach og Ball
Material: Gress, skjellsand. Lokal
Type: Finkornet
Areal: xxxm2
Annet: Aktiviteter som Boccia, Sandvolleyball, Futsal



Boccia



Sandvolleyball

7: SIRISKJÆRET

Funksjon: Rekreasjonsområde. Sitteplasser
Material: Norsk skifer. Spillende
Type: Vilkårig lagt
Areal: 542 m²
Beplantning: Dvergfuur i pletter
Møbler: Sittebenker og steinmøbler
Annet: Mest intime samlingsplassen i området



Eksempler på skifer



Steinmøbler

8: DEI GRØNE ØYANE

Funksjon:	Kvartalslekeplasser og grønne lunger. Egne tegninger for lekeplasser
Material:	Gress med frukt- og bærtrær. Betongmurer -forstøtning. Jordlag med gress lagt oppå drenerende masser
Type:	F.eks. kirsebærtrær, lekeapparater
Beplantning:	Frukt og bærtrær, busker
Areal:	2182 m2
Annet:	Grønn opptrapping til "Flåten"




Gress og betong



Grønne trapper

9: BAUGEN

Funksjon: Hoveentré fra den blå promenade
Material: Furu
Type: Treplank. Landgang inni skulptur
Areal: 211 m²
Annet: Skulpturell rampe opp til "Flåten"

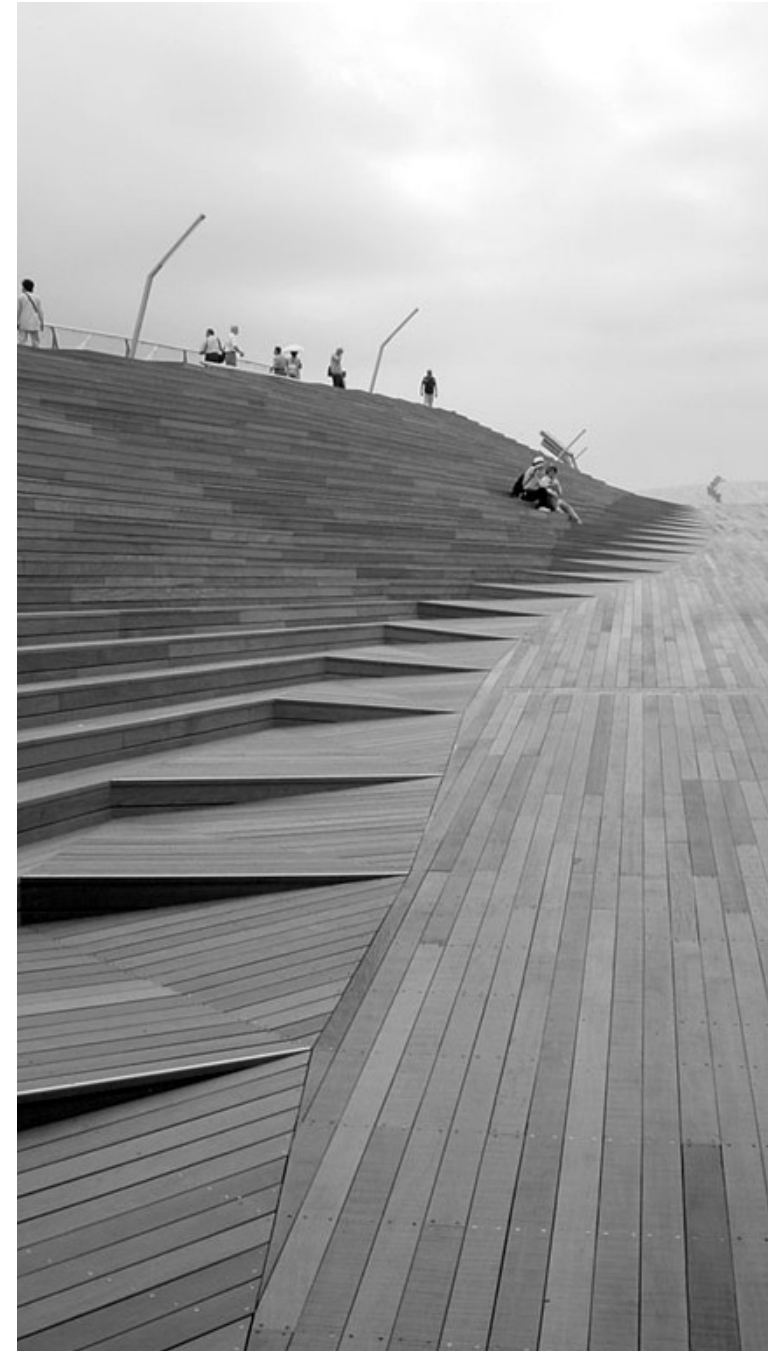

Rampe og trapp med utstilling