



Etasje 01

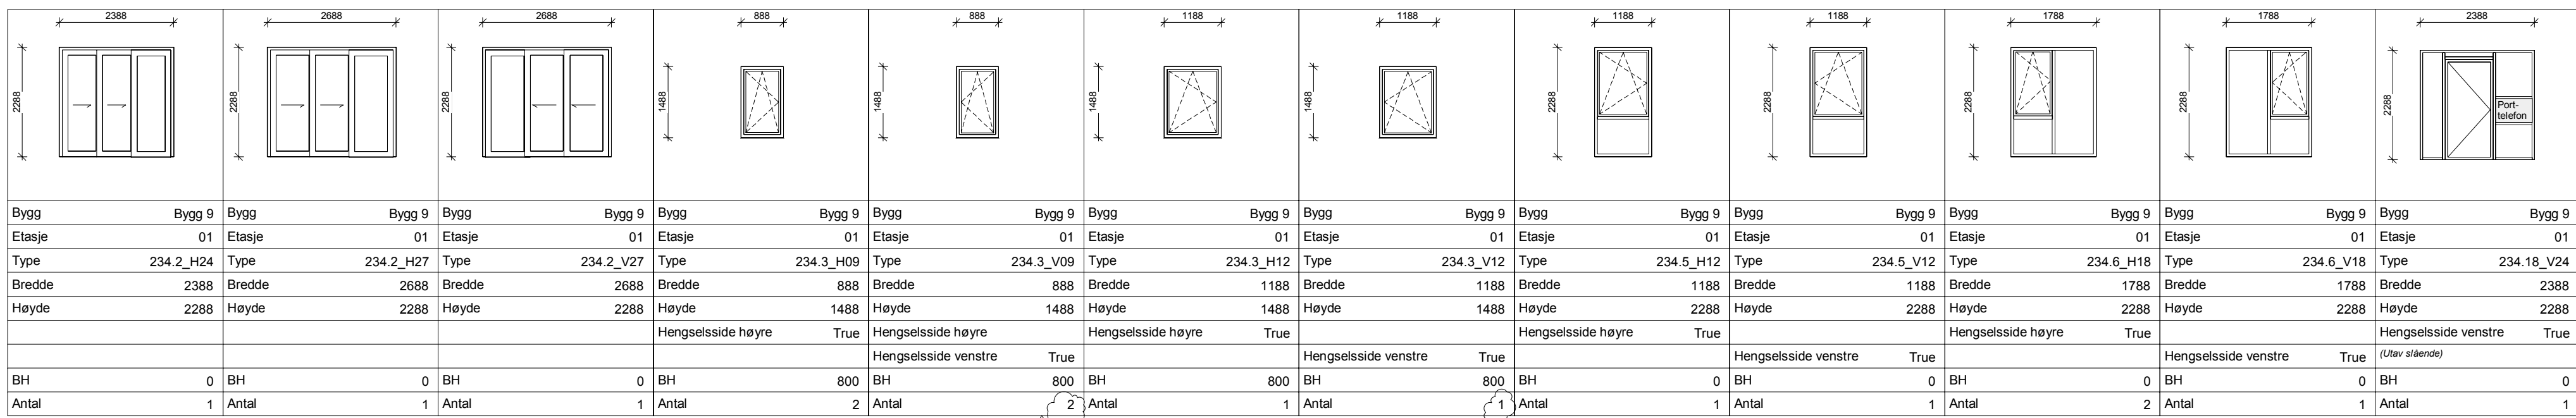


A 1 stk. type 234.3_V12 endres til
1 stk. type 234.3_V09


Etasje 02

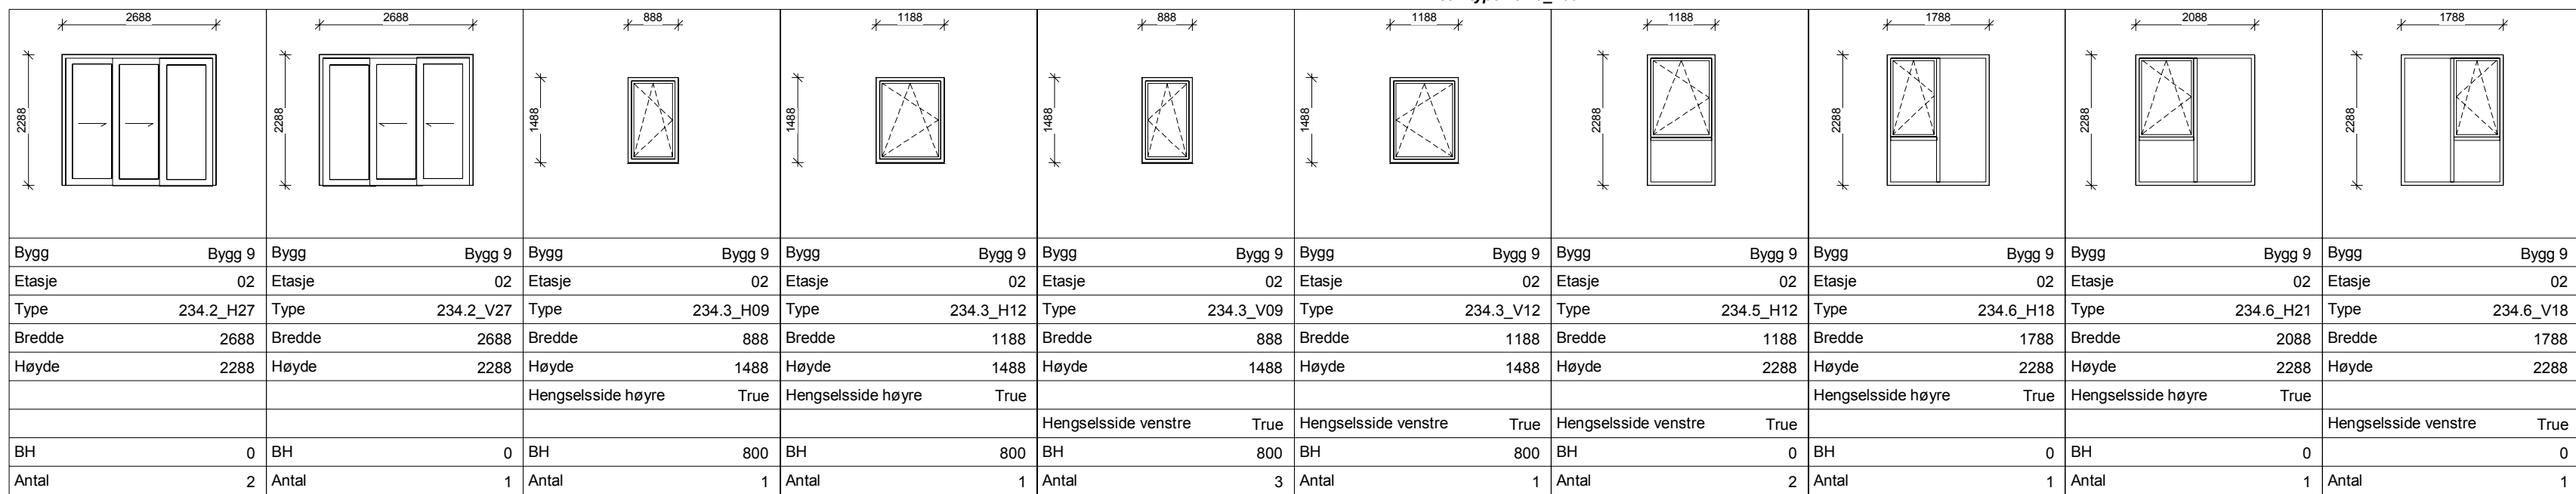


Etasje 03

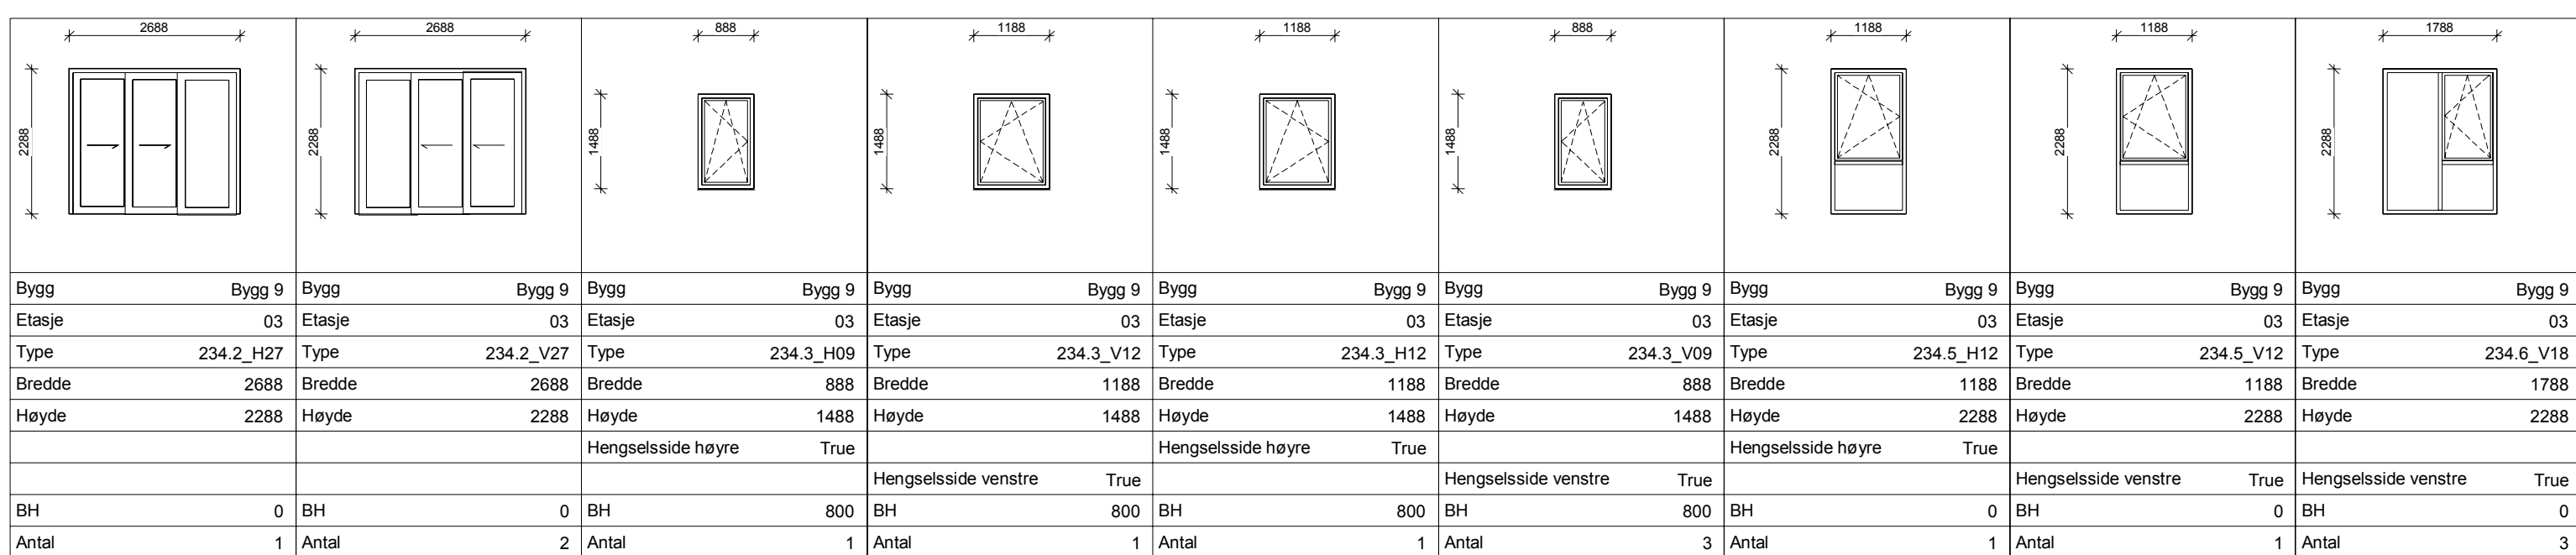


Etasje 04

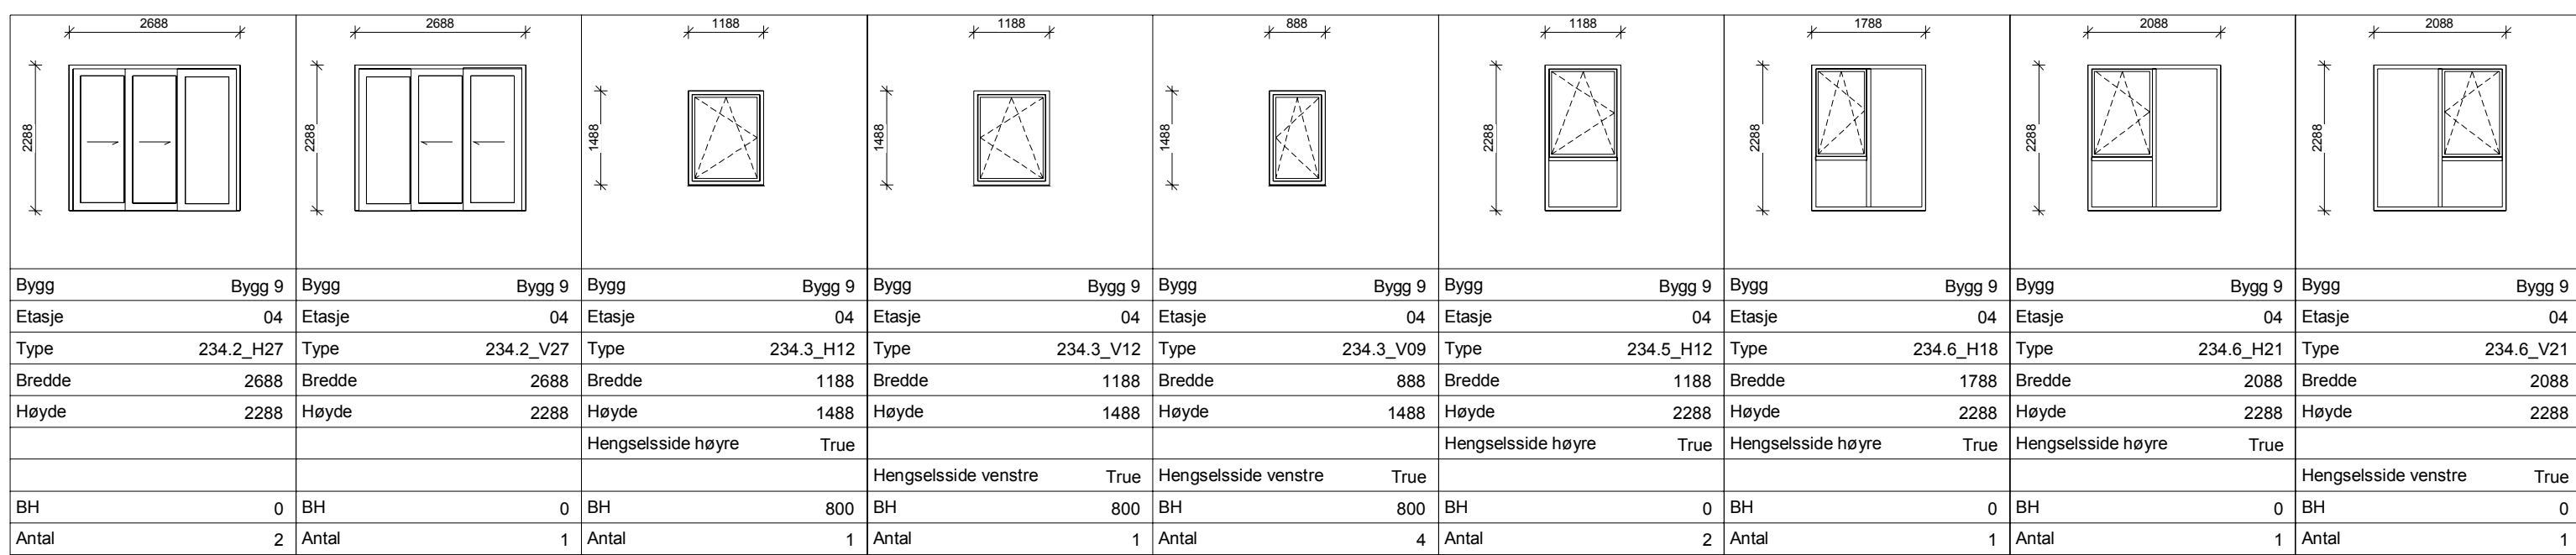


Etasje 05

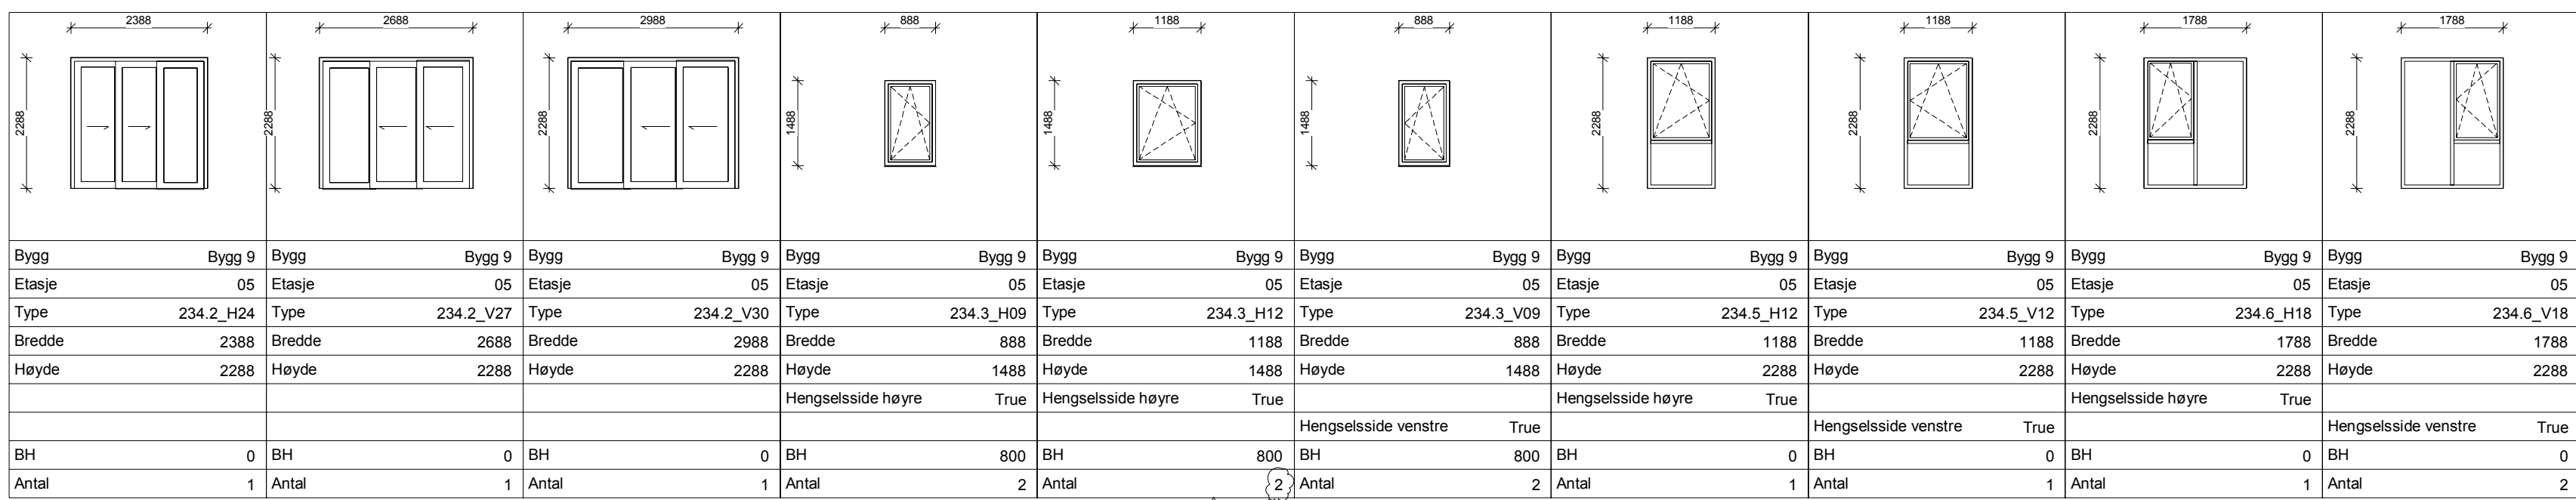


Etasje 06

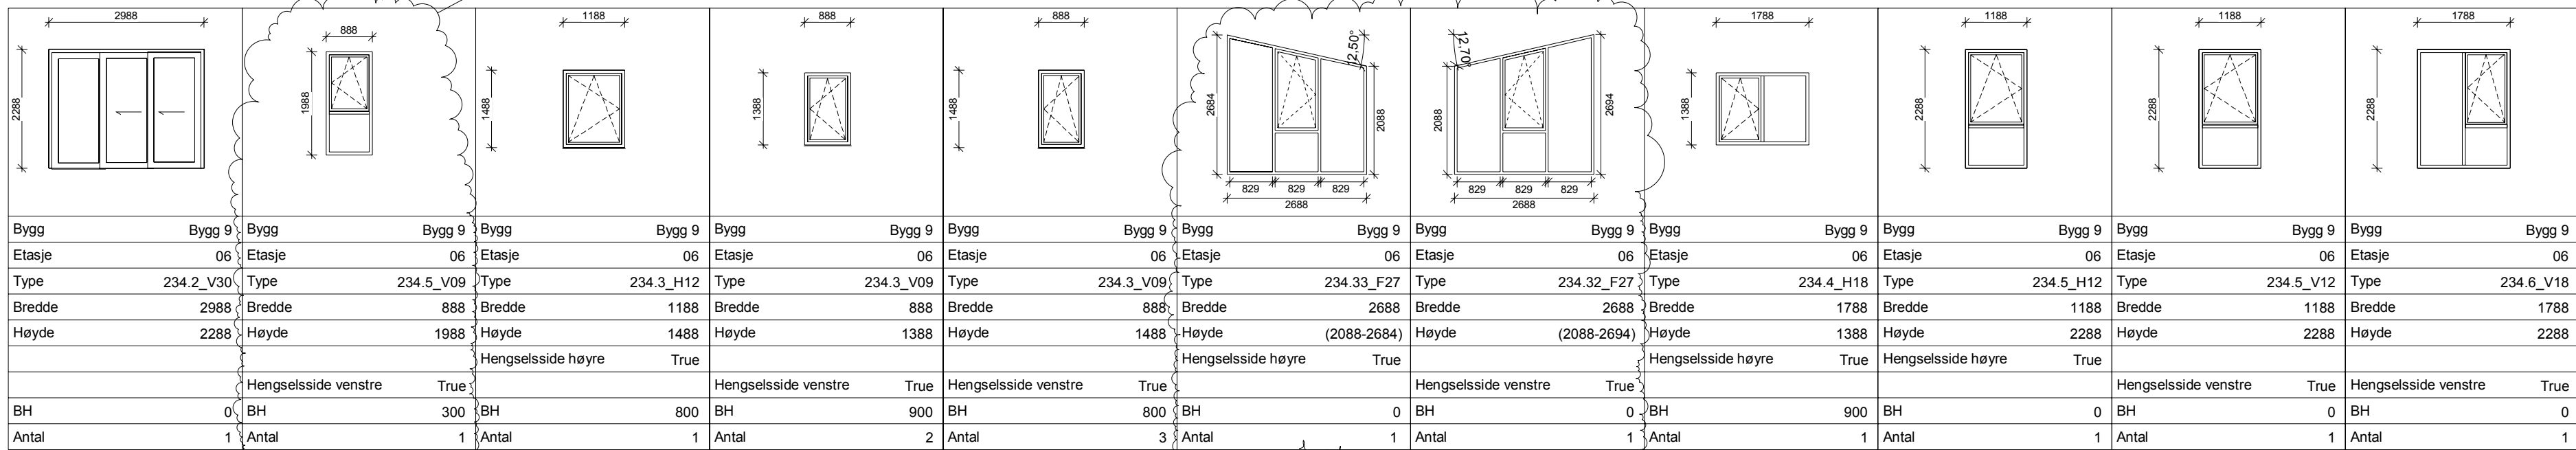

Etasje 07

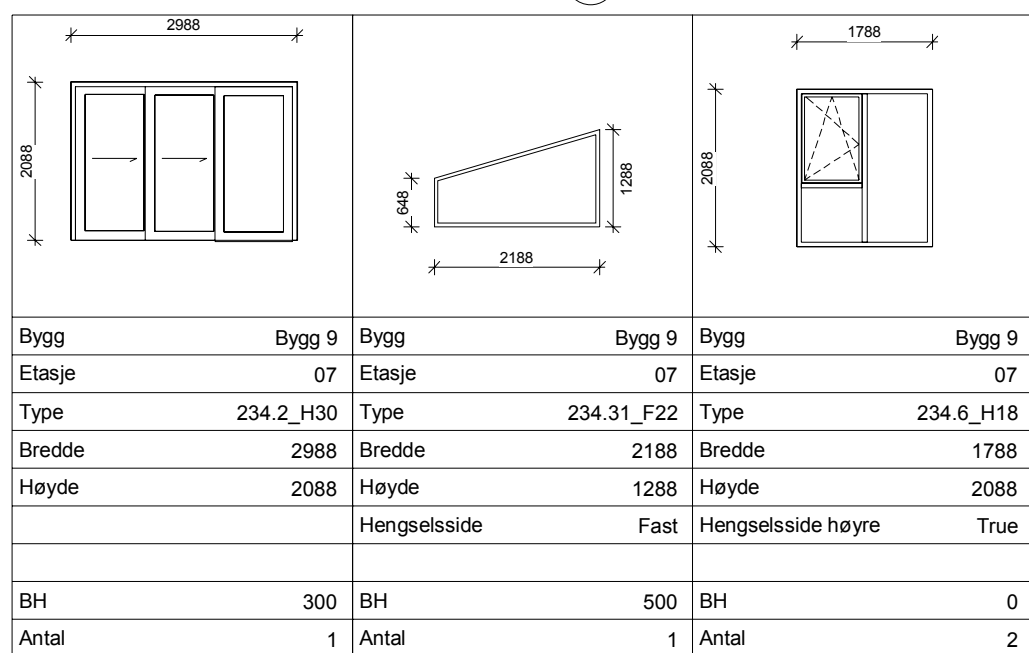

Målgivnings eksempel:

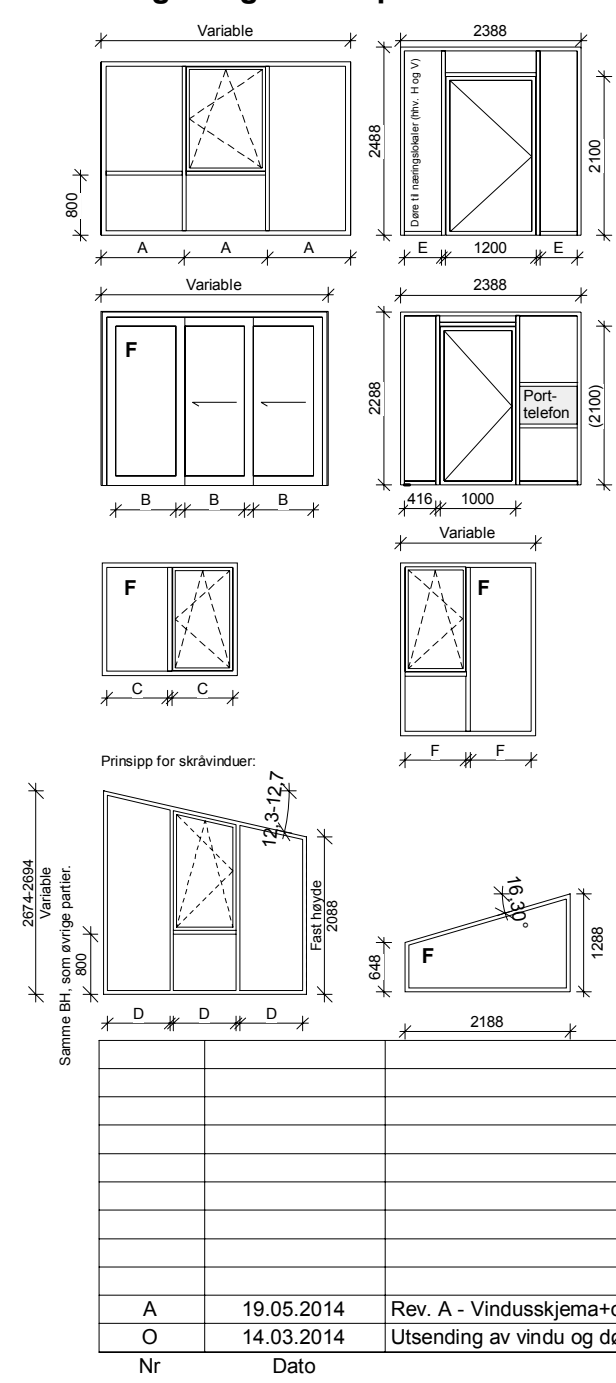

NB!

Generelt.

Visning av vinduer, døre og skyvepartier ses utifra.

Alle gjeldende regler og normer for personsikkerhet, sikkerhetsglass, barnesikring etc. Skal utføres iht. TEK 10 (fx. NS 3510)
Gjelder alle vinduer, skyvepartier og fasade- og inngangspartier.

Der utførers innvendig rekkverk ved alle skyvepartier iht. TEK10.

Tegn. nr. 9.219

Nr	Dato	Beskrivelse	Utført av
U	14.03.2014	Utsending av vindu og dørskjermer	RAL

8

CRICKLE

SIRISKJÆR

Detailprojekt

Detailprojekt

Emne: **Vindusoversikt B9** Gnr.: **54** Tegn. nr. **9.219** A

Ulf: BKJ Kontroll: JBJ Godk: AJ Bnr.: 1060
Saksnr.: 2006117 Dato: 14.03.2014 Mål: 1 : 1

[illegible]

■ ARKITEKT: ☐ INGENIØR: ☐ BYGHERRE:

KRAFTVÆRK AS	RIB	Dimensjon AS	Siriskjær Utbygging AS
Lervigsveien 25	RIV	GK NORGE AS	c/o Kruse Smith Entreprenør AS

4014 STAVANGER	RIR	Hellevik VVS	Vassbotnen 1,
Tlf.: 930 333 39	RIE	Stavanger Installasjon AS	4313 Sandnes

Mail: post@kraftvark.no Brann Sweco Postboks 8088, 4068 Stavanger
Lyd Sinus Telefon: 51 44 42 00

Telefax: 51 44 42 01
Mail: May.Elin.Sola@kruse-smith.no

KRAFTVÆRK AS **SIRISKJÆR UTBYGGING A**
