


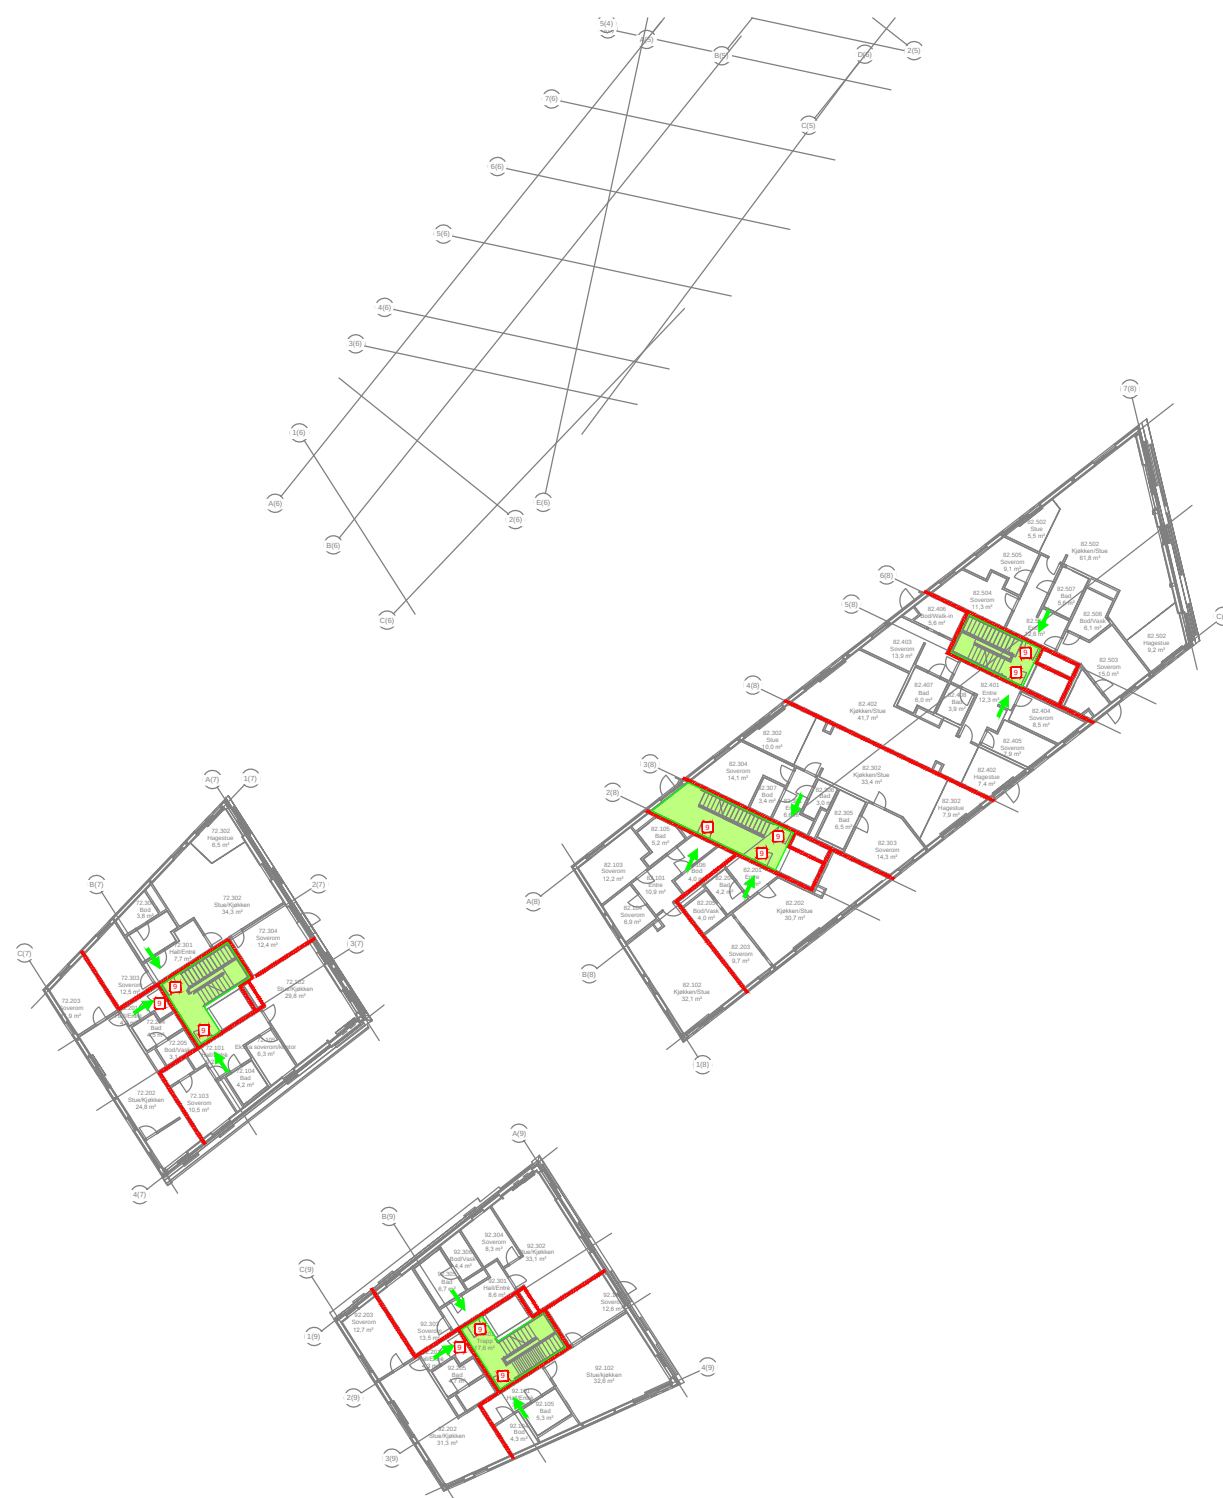

BYGGET SKAL UTFØRES MED:

SYMBOLFORKLARING

Status	Rev.	Endring				Utført	Kontr.	Ansv.	Dato		
KRUSE SMITH AS						VONE	OIT		19.03.2014		
						Målestokk 1:500			Format A3		
Vannkanten Trinn 1											
Plan 2. etasje, del 2						Oppdragsleder: Odd Inge Tunesvik					
						Oppdragsnr. 97170008					
BRANNTEGNING											
 SWECO Norge AS Auglendsmyrå 3, 4016 Stavanger TLF.: 51 90 57 10 FAX.:						Disiplin:		Løpenummer:		Status	Rev:
						RiBR		102A		A	00