


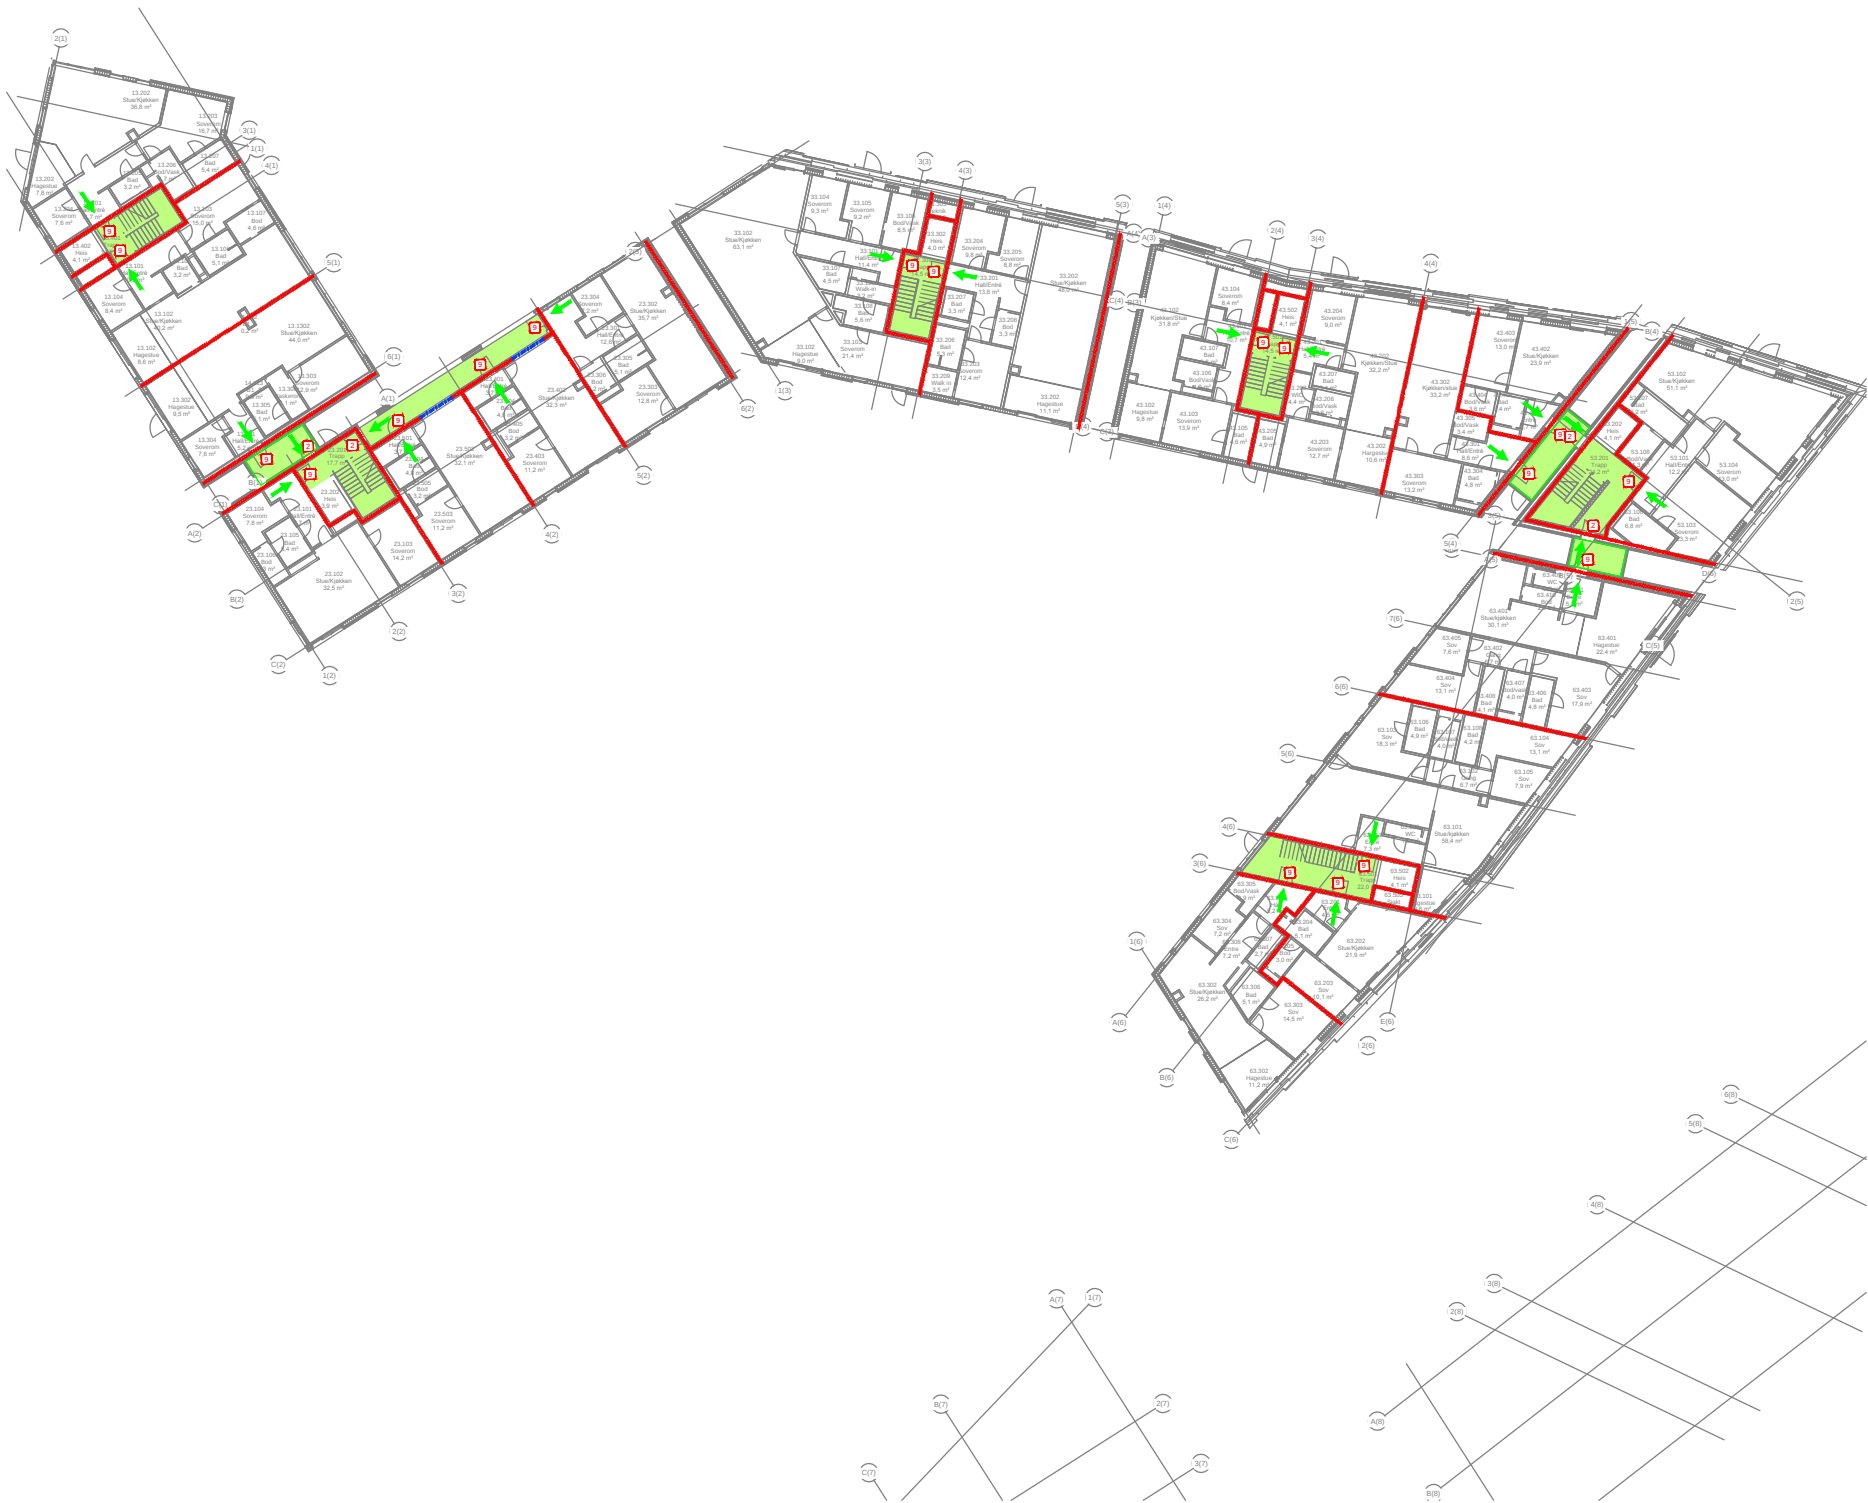

BYGGET SKAL UTFØRES MED:

- LEDESYSYSTEM
- BRANNALARMANLEGG KATEGORI 2 (HELDEKKENDE)
- SPRINKLERANLEGG (HELDEKKENDE)

SYMBOLFORKLARING

- EI 30 [B30]
- - - EI 60 A2-s1.d0 [A60]
- 2 E 30-CS_a [F30 selvlukker, terskel og tettelst]
- 9 EI₂ 30-S_a [B30 terskel og tettelst]
- Rømningsretning

Status	Rev.	Endring			Utført	Kontr.	Ansv.	Dato		
KRUSE SMITH AS					VONE	OIT	OIT	19.03.2014		
					Målestokk 1:500			Format A3		
					Vannkanten Trinn 1					
Plan 3. etasje, del 1					Oppdragsleder: Odd Inge Tungesvik					
					Oppdragsnr. 97170008					
BRANNTEGNING										
					Disiplin:	Løpenummer:		Status	Rev.	
					RiBR	103		A	00	
SWECO Norge AS Auglendsmyra 3, 4016 Stavanger TLF.: 51 90 57 10 FAX:.										

SWECO Norge AS
Auglendsmyrå 3, 4016 Stavanger
TLF.: 51 90 97 10 FAX:.