


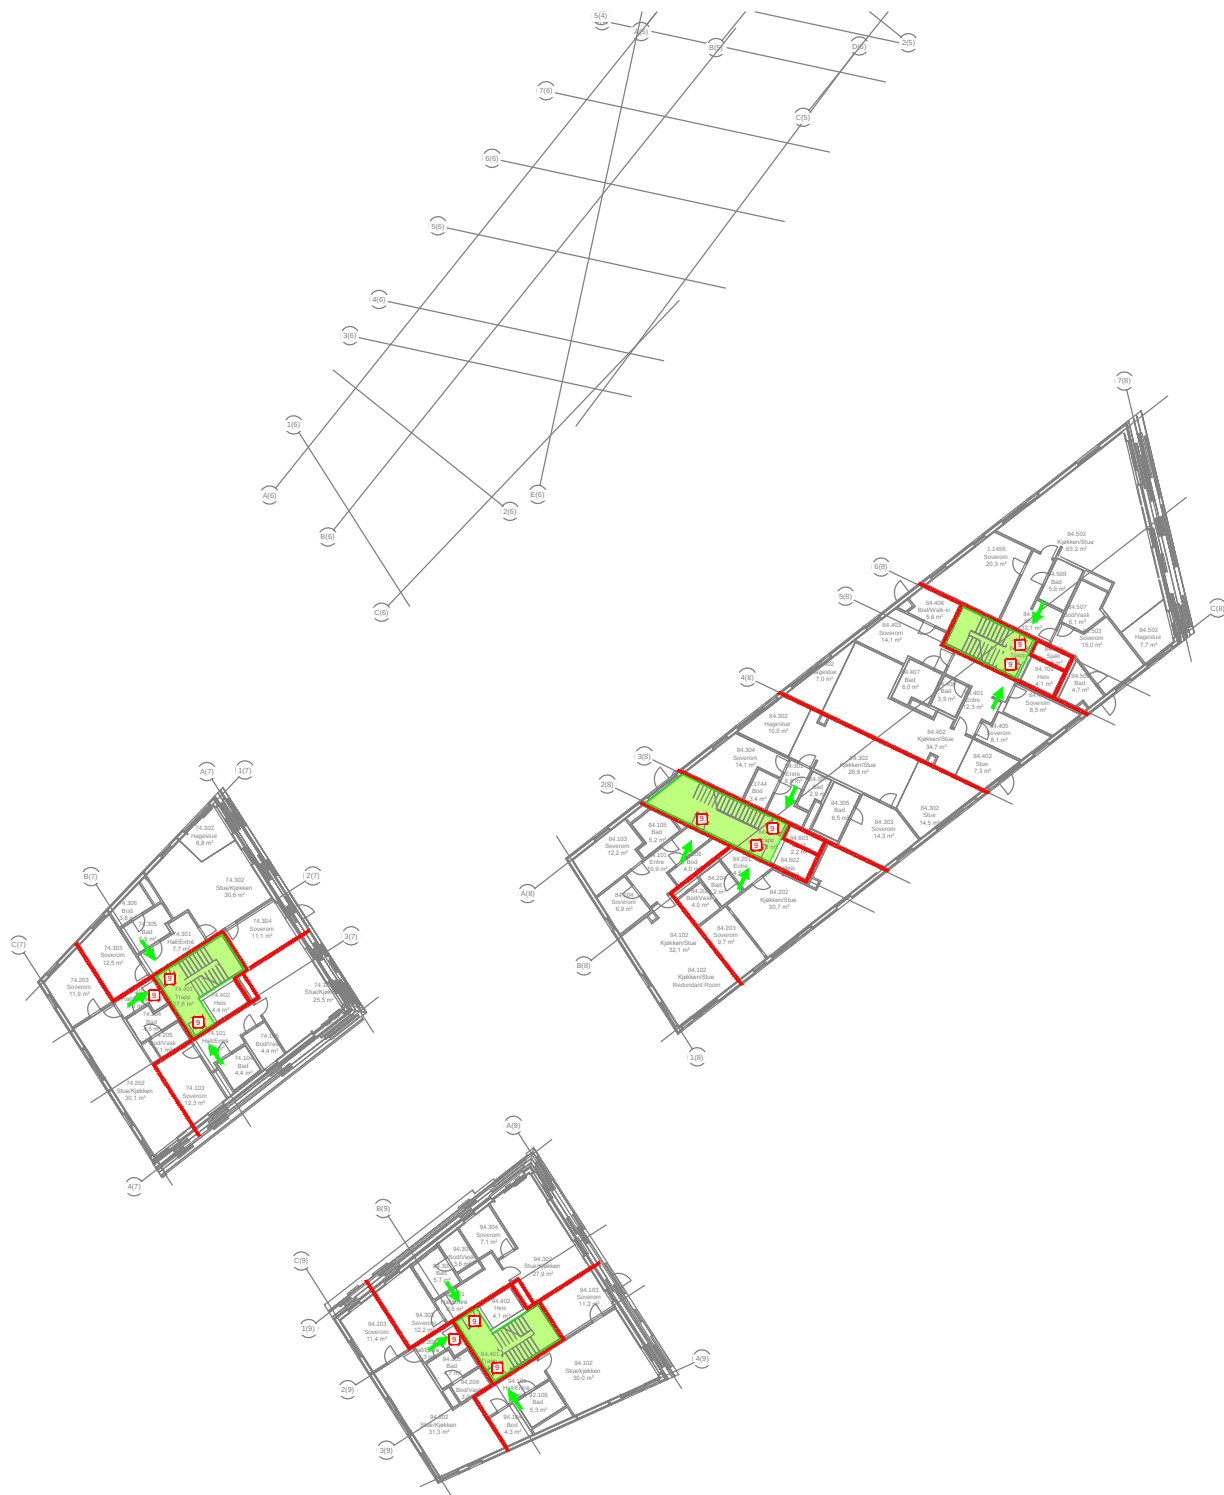

- BYGGET SKAL UTFØRES MED:
- LEDESYSTEM
 - BRANNALARMANLEGG KATEGORI 2 (HELDEKKENDE)
 - SPRINKLERANLEGG (HELDEKKENDE)

SYMBOLFORKLARING

- EI 60 A2-s1.d0 [A60]
- 9 EI₂ 30-S_a [B30 terskel og tettelst]
- Rømningsretning
- Rømningszone

Status	Rev.	Endring			Utført	Kontr.	Ansv.	Dato		
KRUSE SMITH AS					VONE	0IT	0IT	19.03.2014		
					Målestokk 1:500			Format A3		
Vannkanten Trinn 1					Oppdragsleder: Odd Inge Tungesvik			Oppdragsnr. 97170008		
Plan 4. etasje, del 2										
BRANNTegning					Disiplin: RiBR			Løpenummer: 104A	Status A	Rev: 00
SWECO  SWECO Norge AS Auglendsmyrå 3, 4016 Stavanger TLF.: 51 90 97 10 FAX:.										