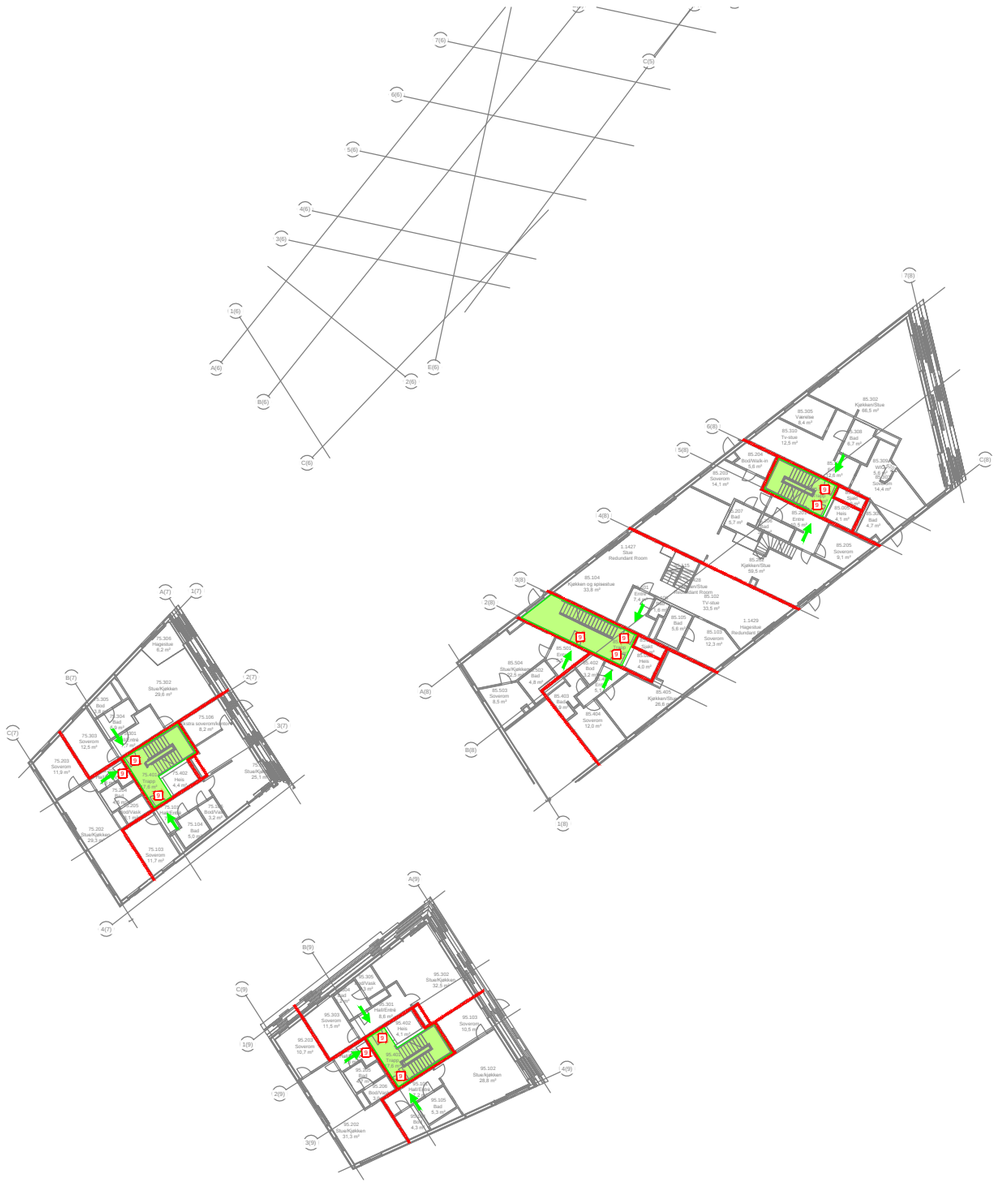

BYGGET SKAL UTFØRES MED:

- LEDESYSTEM
- BRANNALARMANLEGG KATEGORI 2 (HELDEKKENDE)
- SPRINKLERANLEGG (HELDEKKENDE)

SYMBOLFORKLARING

EI 60 A2-s1.d0 [A60]

9 EI_2 30-S_a [B30 terskel og tettelist]

Rømningsretning

Rømningssone

Status	Rev.	Endring	Utført	Kontr.	Ansv.	Dato
			VONE	OIT	OIT	19.03.2014

KRUSE SMITH AS

Vannkanten Trinn 1

Plan 5. etasje, del 2

BRANNTEGNING

Målestokk: 1:500

Format: A3

Oppdragsleder: Odd Inge Tungesvik

Oppdragsnr.: 97170008

SWECO

SWECO Norge AS
Auglendsmyra 3, 4016 Stavanger
TLF.: 51 90 57 10 FAX.:

Disiplin:	Løpenummer:	Status:	Rev:
RiBR	105A	A	00

h:\97170008 siriskjer - vannkanten\97170008-ribr-105a-x-00.dwg
Plottedato: 19. mars 2014 13:41:31