


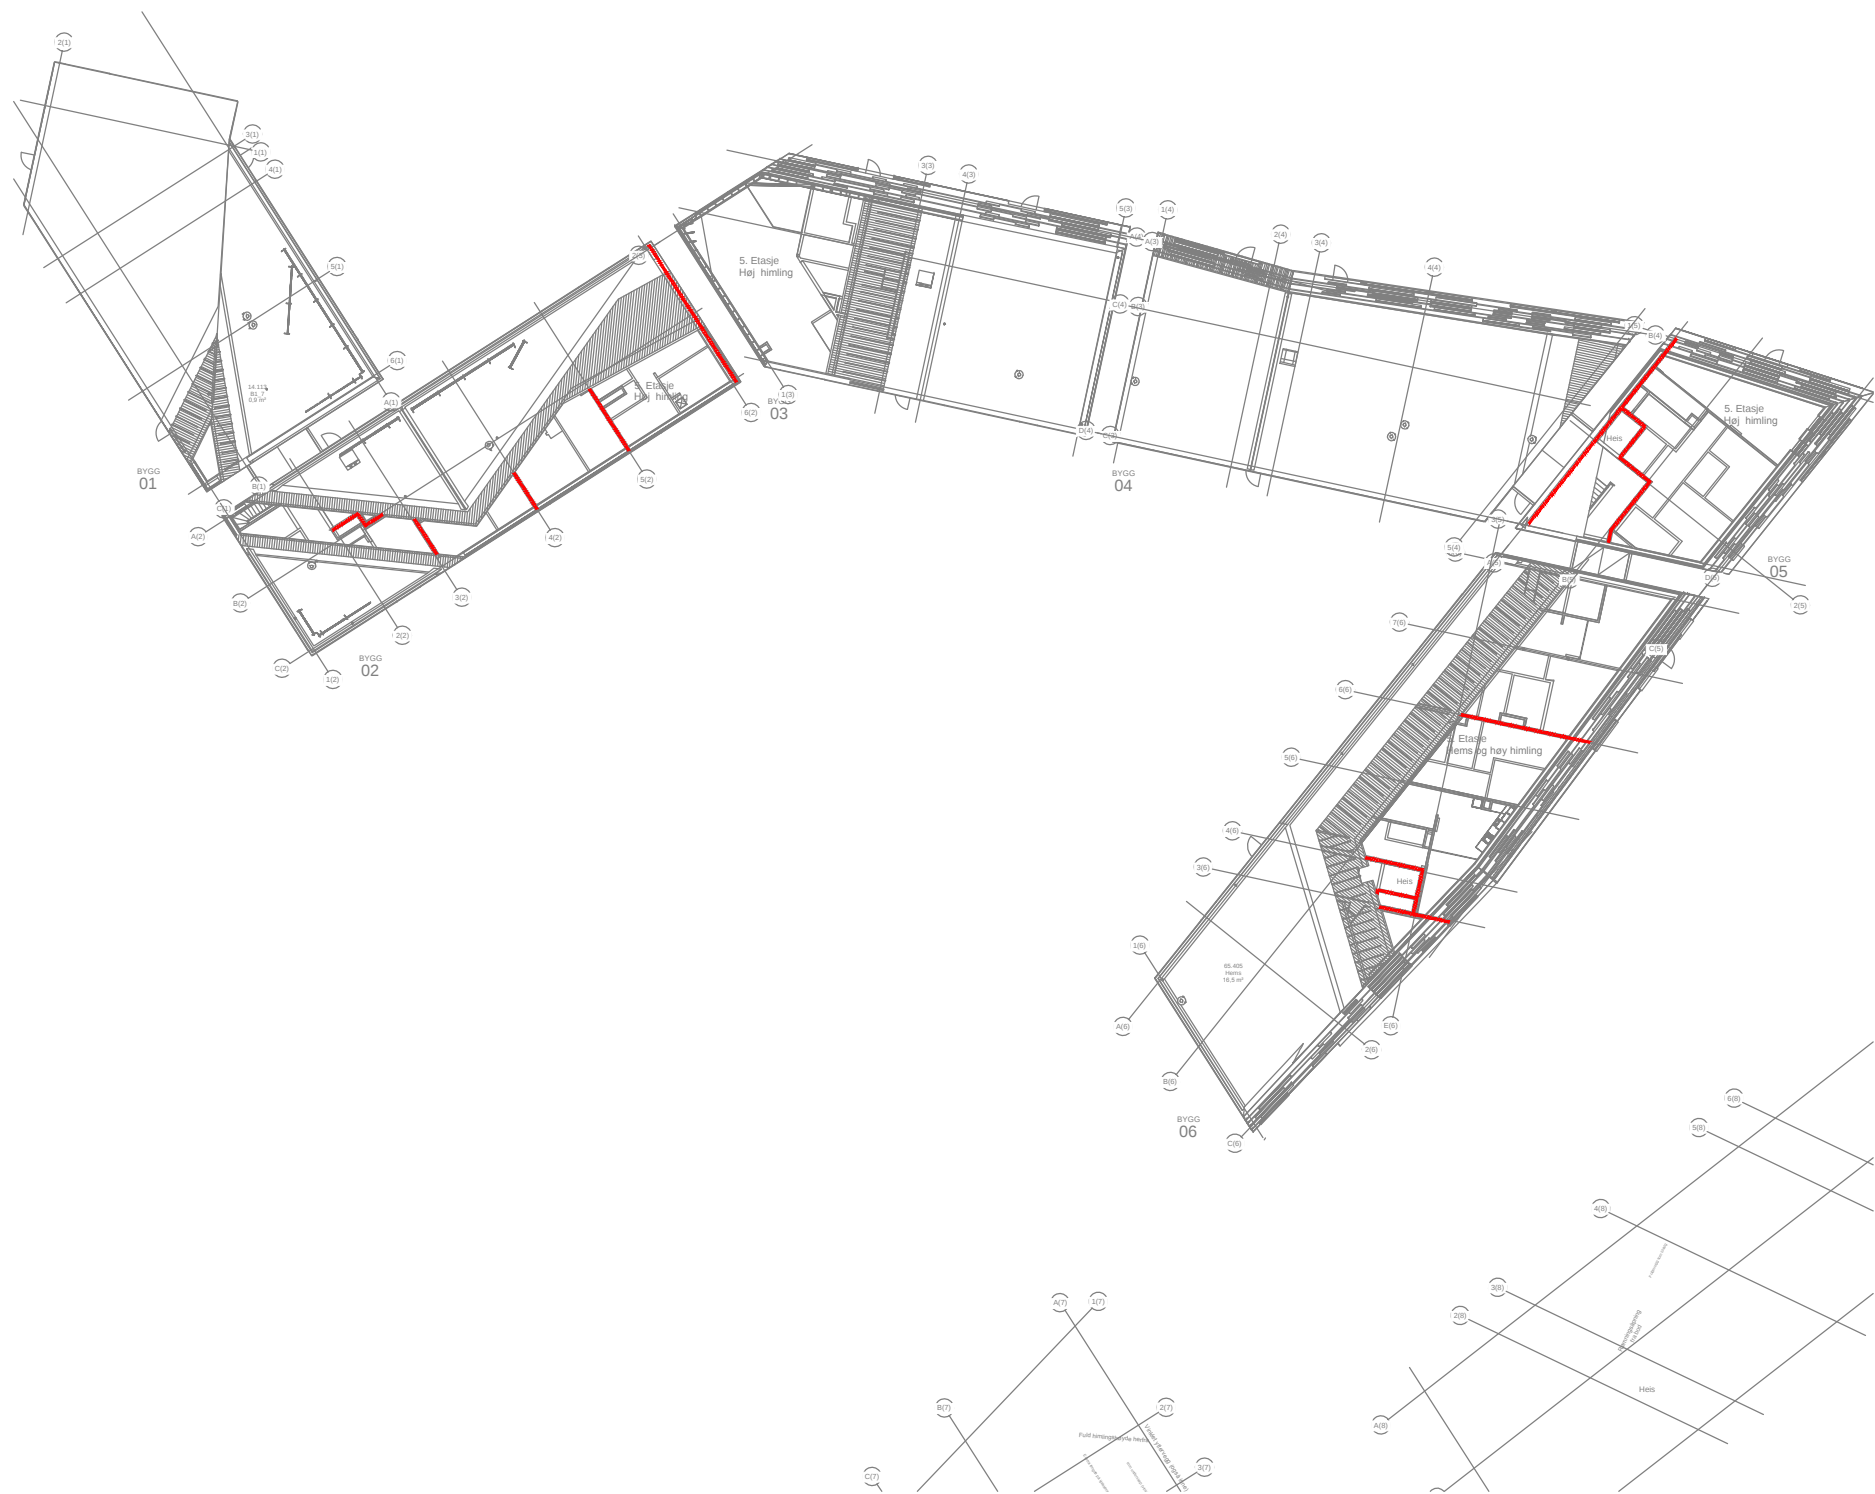

BYGGET SKAL UTFØRES MED:

- LEDESYSTEM
- BRANNALARMANLEGG KATEGORI 2 (HELDEKKENDE)
- SPRINKLERANLEGG (HELDEKKENDE)

SYMBOLFORKLARING

----- EI 60 A2-s1.d0 [A60]

Status	Rev.	Endring			Utført	Konfr.	Ansv.	Dato	
KRUSE SMITH AS					VONE	OIT	OIT	27.03.2014	
					Målestokk 1:500			Format A3	
Plan 6. etasje, del 1					Oppdragsleder: Odd Inge Tungesvik				
					Oppdragsnr. 97170008				
BRANNTEGNING					Disiplin:	Løpenummer:		Status	Rev.
					RIBR	106		A	00
SWECO Norge AS Auglendsmyrå 3, 4016 Stavanger TLF.: 51 90 57 10 FAX.:									



SWECO Norge AS
Auglendsmyrå 3, 4016 Stavanger
TLF.: 51 90 97 10 FAX:.