


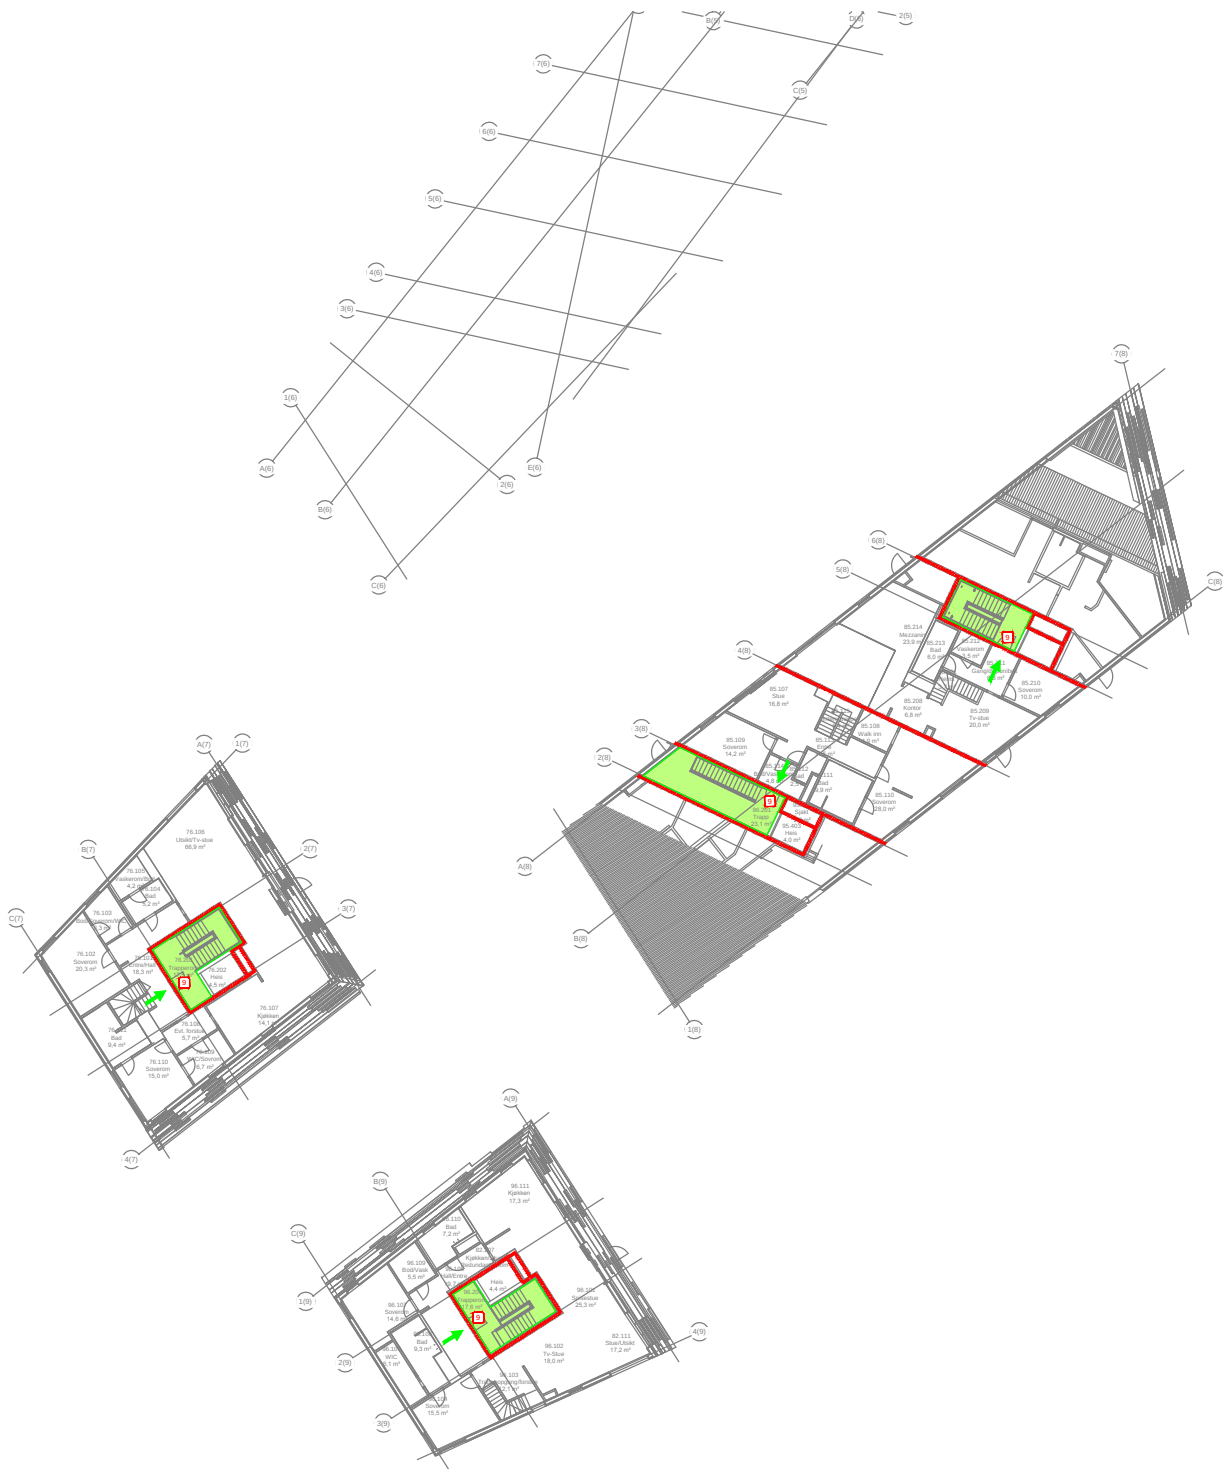

BYGGET SKAL UTFØRES MED:

- LEDESYSYSTEM
- BRANNALARMANLEGG KATEGORI 2 (HELDEKKENDE)
- SPRINKLERANLEGG (HELDEKKENDE)

SYMBOLFORKLARING

- EI 60 A2-s1.d0 [A60]
- 9 EI₂ 30-S_a [B30 terskel og tettelst]
- Rømningsretning
- Rømningszone

Status	Rev.	Endring			Utført	Kontr.	Ansv.	Dato	
KRUSE SMITH AS					VONE	OIT	OIT	27.03.2014	
					Målestokk 1:500		Format A3		
Vannkanten Trinn 1									
Plan 6. etasje, del 2					Oppdragsleder: Odd Inge Tungesvik				
BRANNTEGNING					Oppdragsnr. 97170008				
SWECO  SWECO Norge AS Auglendsmyrå 3, 4016 Stavanger TLF.: 51 90 57 10 FAX:.					Disiplin:	Løpenummer:		Status	Rev:
					RiBR	106A		A	00