


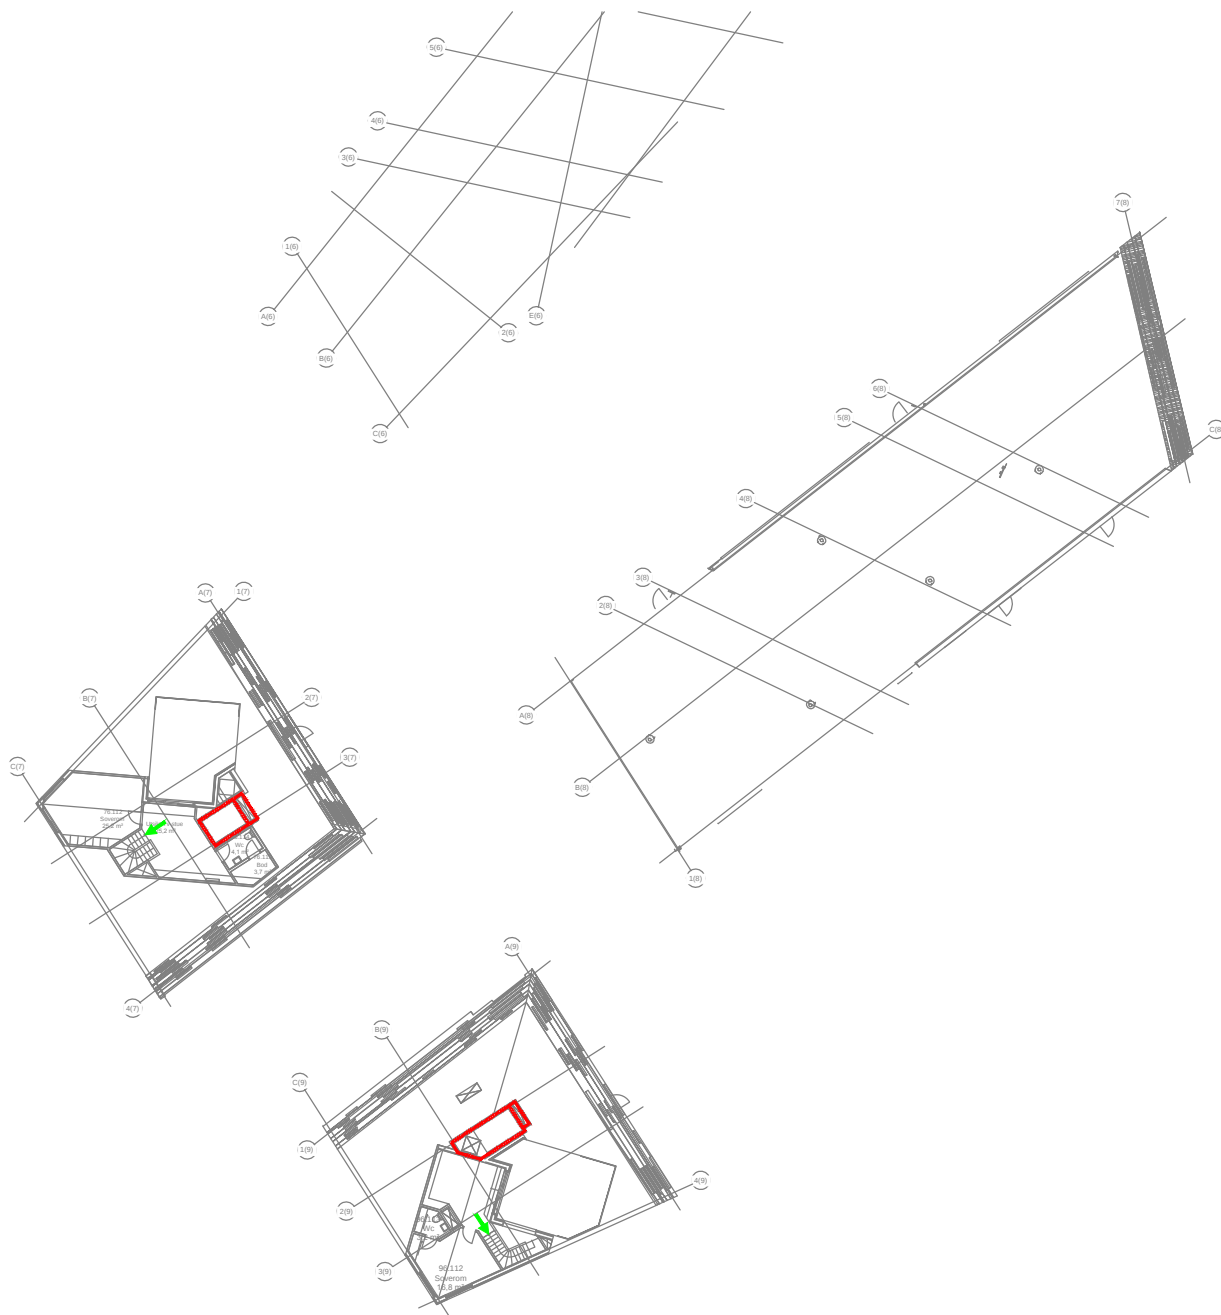

BYGGET SKAL UTFØRES MED:

- LEDESYSYSTEM
- BRANNALARMANLEGG KATEGORI 2 (HELDEKKENDE)
- SPRINKLERANLEGG (HELDEKKENDE)

SYMBOLFORKLARING

- EI 60 A2-s1.d0 [A60]
- ➔ Rømningsretning

Status	Rev.	Endring			Utført	Kontr.	Ansv.	Dato		
KRUSE SMITH AS					VONE	OIT	OIT	27.03.2014		
					Målestokk 1:500			Format A3		
Vannkanten Trinn 1										
Plan 7. etasje					Oppdragsleder:					
					Odd Inge Tungesvik					
BRANNTEGNING					Oppdragsnr.					
					97170008					
 SWECO Norge AS Auglendsmyrå 3, 4016 Stavanger TLF.: 51 90 57 10 FAX:.					Disiplin:	Løpenummer:		Status	Rev:	
					RiBR	107		A	00	