


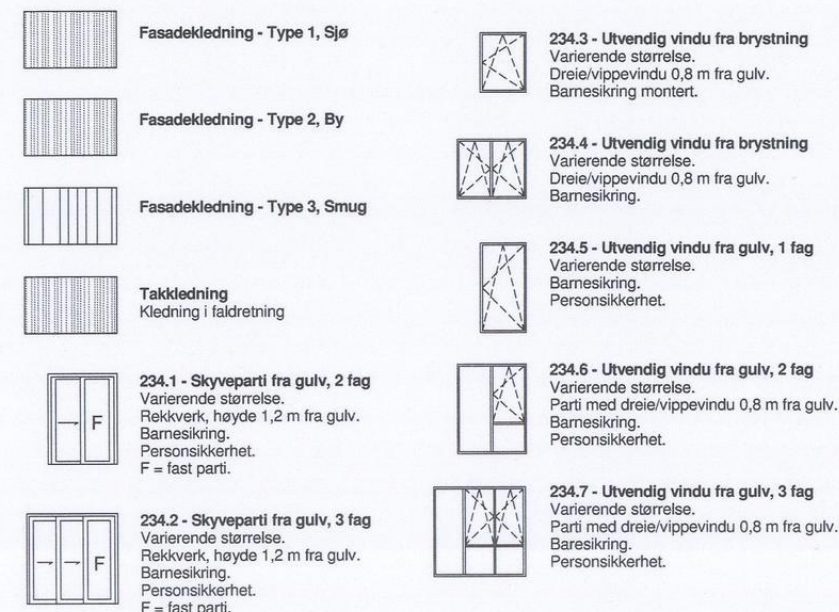


STAVANGER KOMMUNE

Sentralkivet


Dato: 23 DES 2011

S.nr. J.nr.

Arb.kode

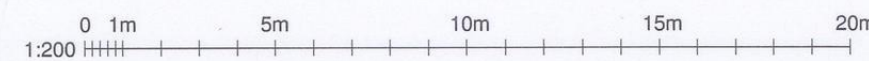

Nr	Dato	Beskrivelse	Utført av

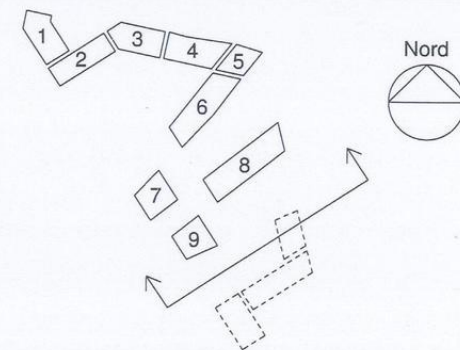

SIRISKJÆR
Rammesøknad

Tegn. nr. 2.100-4


Dato: 21.12.2011 Mål: 1 : 200

☐ BYGHERRE:

Siriskjær Utbygging AS
c/o Kruse Smith Entreprenør AS
Vassbotnen 1,
4313 Sandnes
Postboks 8088, 4068 Stavanger
Telefon: 51 44 42 00
Telefax: 51 44 42 01
Mail: ragnar.oksendal@kruse-sm

AART/architects STUDIO LUDO
arkitektur

SIRISKJÆR UTBYGGING AS

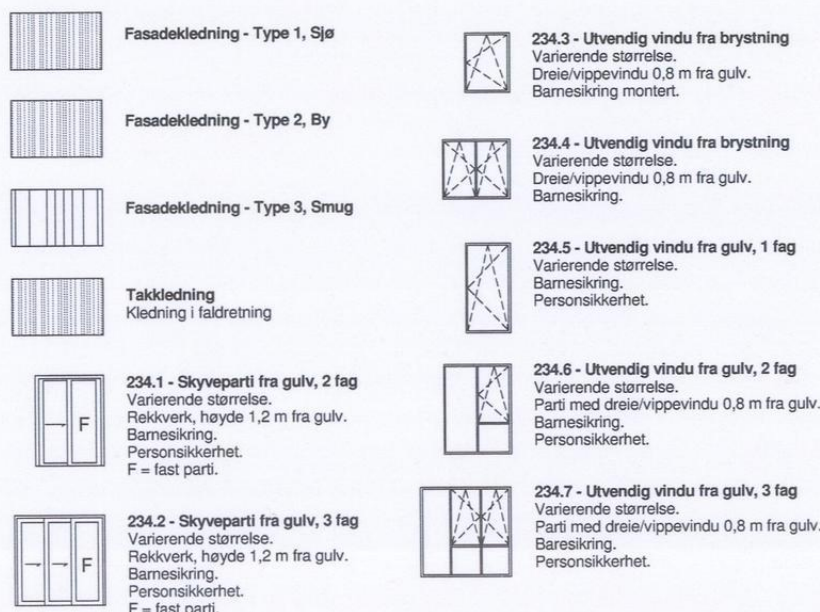

Vindu er plassert med ønsket om at oppnå rik variasjon leilighederne imellom og understreke funksjoner som hagestuer i fasaden.

Den arkitektoniske bearbejdning pågår hos arkitekterne frem til
avlevering av Detaljprosjekt.

Vinduarealene blir tilrettet i samarbeide med de Tekniske Fag og energirammeberegningen til avlevering av Detaljprosjekt.


Solavskjermning blir iht. RI prosjekt til avlevering av Detaljprosjekt

STAVANGER KOMMUNE
Sentralskriftet


Dato: 23 DES 2011

S.nr. J.nr.

Avt. Arkivkode

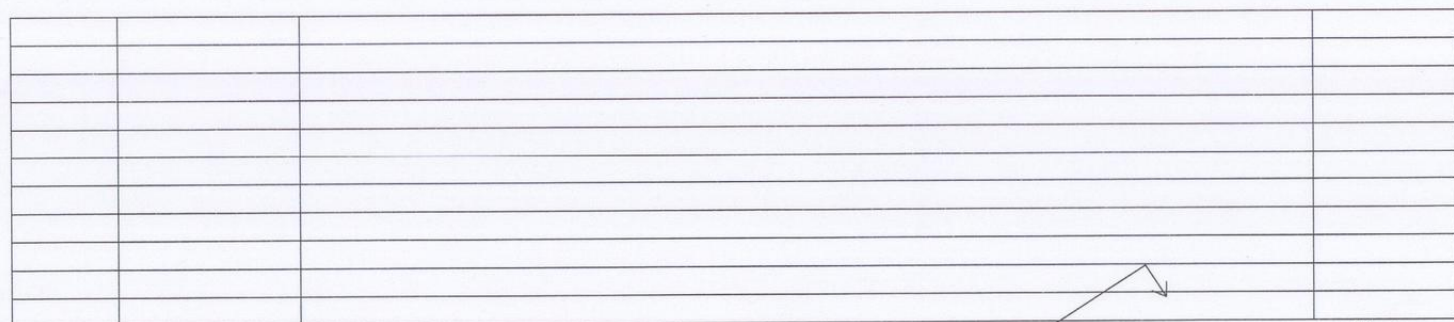

Nr	Dato	Beskrivelse	Utført av
----	------	-------------	-----------

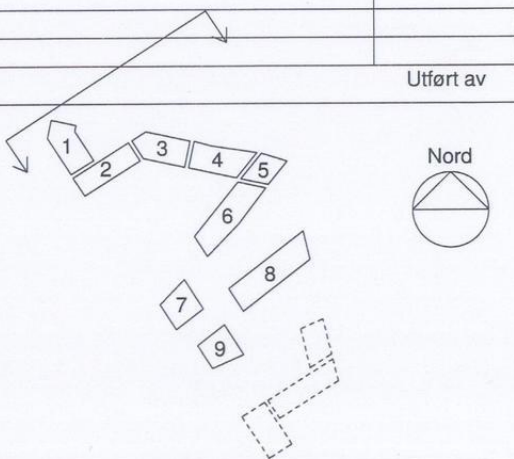

Rammesøknad

Tegn. nr. 2.100-3


Dato: 21.12.2011 Mål: 1 : 200

☐ BYGHERRE:

Siriskjær Utbygging AS
c/o Kruse Smith Entreprenør AS
Vassbotnen 1,
4313 Sandnes
Postboks 8088, 4068 Stavanger
Telefon: 51 44 42 00
Telefax: 51 44 42 01
Mail: ragnar.oksedal@kruse-smith.no

SIRISKJÆR UTBYGGING AS

AART/architects **STUDIO**arkitektur **LUDO**

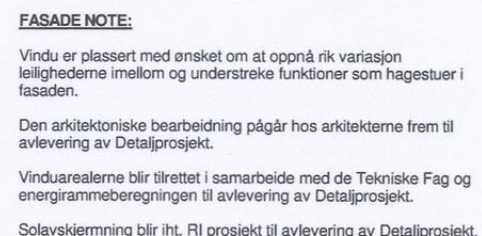

The diagram shows a building layout with nine numbered rooms. Rooms 1 through 6 are connected in a continuous path: 1 is at the top left, connected to 2, which connects to 3, 4, and 5, which then connects to 6. Rooms 7, 8, and 9 are separate, located below the main path. Room 7 is a small square, room 8 is a rectangle, and room 9 is a small square. A dashed line indicates a path or boundary extending from the bottom right. A compass rose in the top right corner shows North (Nord) pointing towards the top right.

Emne: Fasade Sør/Vest

Tegn. nr. 2.100-2

Emne: Fasade Sør/Vest

Gnr.: 54

Tegn. nr. 2.100-2

Utf.: CNI Kontroll: LKR Godkj.:

Saksnr.: 200611

Dato: 21.12.2011 Mål: 1 : 2

■ ARKITEKT

☐ INGENIØR

☐ BYGHERRE:

AART architects
Åboulevarden 22
8000 Århus C
Tlf.: +45 873032
Fax: +45 873032
Mail: aart@aart.dk


Studio Ludo A
Nygata 15
4006 Stavang
Tlf.: +47 5185
Fax: +47 5185
Mail: ludopost

RIB	Dimens
RIV	GK NOR
	Hellevik
RIE	Stavang
Brann	Sweco
Lyd	Sinus

Siriskjær Utbygging AS
c/o Kruse Smith Entreprenør AS
Vassbotnen 1,
4313 Sandnes
Postboks 8088, 4068 Stavanger
Telefon: 51 44 42 00

AART/architects STUDIO arktektur LUDC

SIRISKJÆR UTBYGGING A

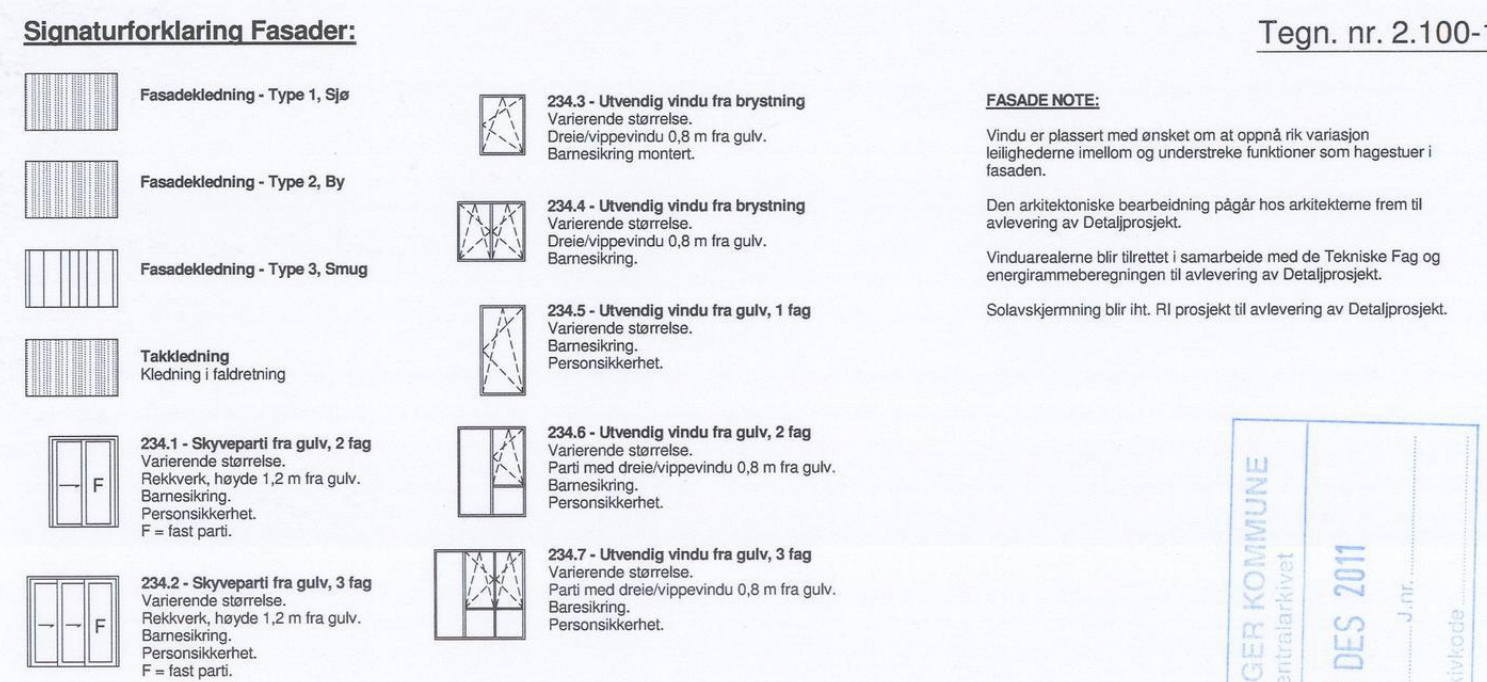

234.7 - Utvendig vindu fra gulv, 3 fag
Varierende størrelse.
Parti med dreie/vippevindu 0,8 m fra gulv

RISKJÆR UTBYGGING AS



RISKJÆR UTBYGGING AS