Signaturforklaring Planer:

- 231.1 - Kjelleryttervegg, type 1
  Betong iht. ing. proj.
- 231.2 - Kjelleryttervegg, Type 2
  Betong iht. ing. proj.
  Isolering
  Fasadekledning - Type 1, Sjø
- 232.1 - Yttervegg, Type 1
  Gips
  Stender/Isolasjon
  Stender/Isolasjon
  Gu-gips
  Sløyfer/Lekter
  Fasadekledning - Type 1, Sjø
- 232.2 - Yttervegg, Type 2
  Oppbygning som 232.1 - yttervegg, Type 1.
  Fasadekledning - Type 2, By
- 232.3 - Yttervegg, type 3
  Oppbygning som 232.1 - Yttervegg, Type 1.
  Fasadekledning - Type 3, Smug
- 234.1 - Skyvepartil fra gulv, 2 fag, glass
- 234.2 - Skyvepartil fra gulv, 3 fag, glass
- 234.3 - Utvendig vindu fra brystning, 1 fag
- 234.4 - Utvendig vindu fra brystning, 2 fag
- 234.5 - Utvendig vindu fra gulv, 1 fag
- 234.6 - Utvendig vindu fra gulv, 2 fag
- 234.7 - Utvendig vindu fra gulv, 3 fag
- 242.1 - Innervegg, type 1
  230 mm Betong
  Stender/Isolasjon
  Gips
- 242.2 - Innervegg, type 2
  230 mm Betong
- 242.3 - Innervegg, type 3
  Gipsvegg
- 242.4 - Innervegg, type 4
  Gipsvegg
- 242.5 - Innervegg, type 5
  Foldevegg, glass
- 261.1 - Tak
  Kledning i faldretning
- 281.1 - Innvendig trapp i trapprom, Type 1
- 281.2 - Innvendig trapp i leilighet, Type 2
- 284.1 - Svalgang
- 287.1 - Rekkverk, Type 1
- 287.2 - Rekkverk ved trapp, Type 2

Tegn. nr. 1.100-1

Note:

Heissjakt etc.:
Heissjakt for bårheis.
Røykventilasjon/røyklukke i tak over trapprom iht. Rll-prosjekt.

Remmingsåpning på topp etasje i hemselejligheter er over gulv.

Tak:
Trekledning på takflater.
Tilgang til taket for inspeksjon fra trapprom via røyluke i trapprom.
- Fallsikring ved inspeksjon for eksempel som wire-ankerline langs gesims.
Avvanning skjer i taket langs nedre kant.
Snøsikring på takflater over 14 grader etter forskrifter - afhengig av friksjon på takflater.

Alle tegningerne blir bearbeidet i iht. Rll prosjekt til afleveringen av Detaljprosjekt.

STAVANGER KOMMUNE
Sentralarkivet
Dato: 24 OKT 2012
S.nr. ..... J.nr. .....
Avd. ..... Arkivkode .....

1:200 0 1m 5m 10m 15m 20m

Nr	Dato	Beskrivelse	Utført av

Nord

Forløpig Trykk
22-10-2012 12:47:01

SIRISKJÆR
Detaljprosjekt

Emne: Oversiktsplan - Etasje 01

Gnr.: 54
Bnr.: 1060
Saksnr.: 2006117

Tegn. nr. 1.100-1

Utf.: JBU Kontroll: LKR Godkj.: AL

Dato: 17.10.2012 Mål: 1 : 200

■ ARKITEKT:

AART architects A/S
Åboulevarden 22, 5. sal
8000 Århus C
Tlf.: +45 87303286
Fax: +45 87303296
Mail: aart@aart.dk

Studio Ludo AS
Nygata 15
4006 Stavanger
Tlf.: +47 51854330
Fax: +47 51854331
Mail: ludopost@studioludo.no

☐ INGENIØR:

RIB Dimensjon AS
RIV GK NORGE AS
Hellevik VVS
RIE Stavanger Installasjon AS
Brann Sweco
Lyd Sinus

☐ BYGHERRE:

Siriskjær Utbygging AS
c/o Kruse Smith Entreprenør AS
Vassbotnen 1,
4313 Sandnes
Postboks 8088, 4068 Stavanger
Telefon: 51 44 42 00
Telefax: 51 44 42 01
Mail: ragnar.oksendal@kruse-smith.no
SIRISKJÆR UTBYGGING AS

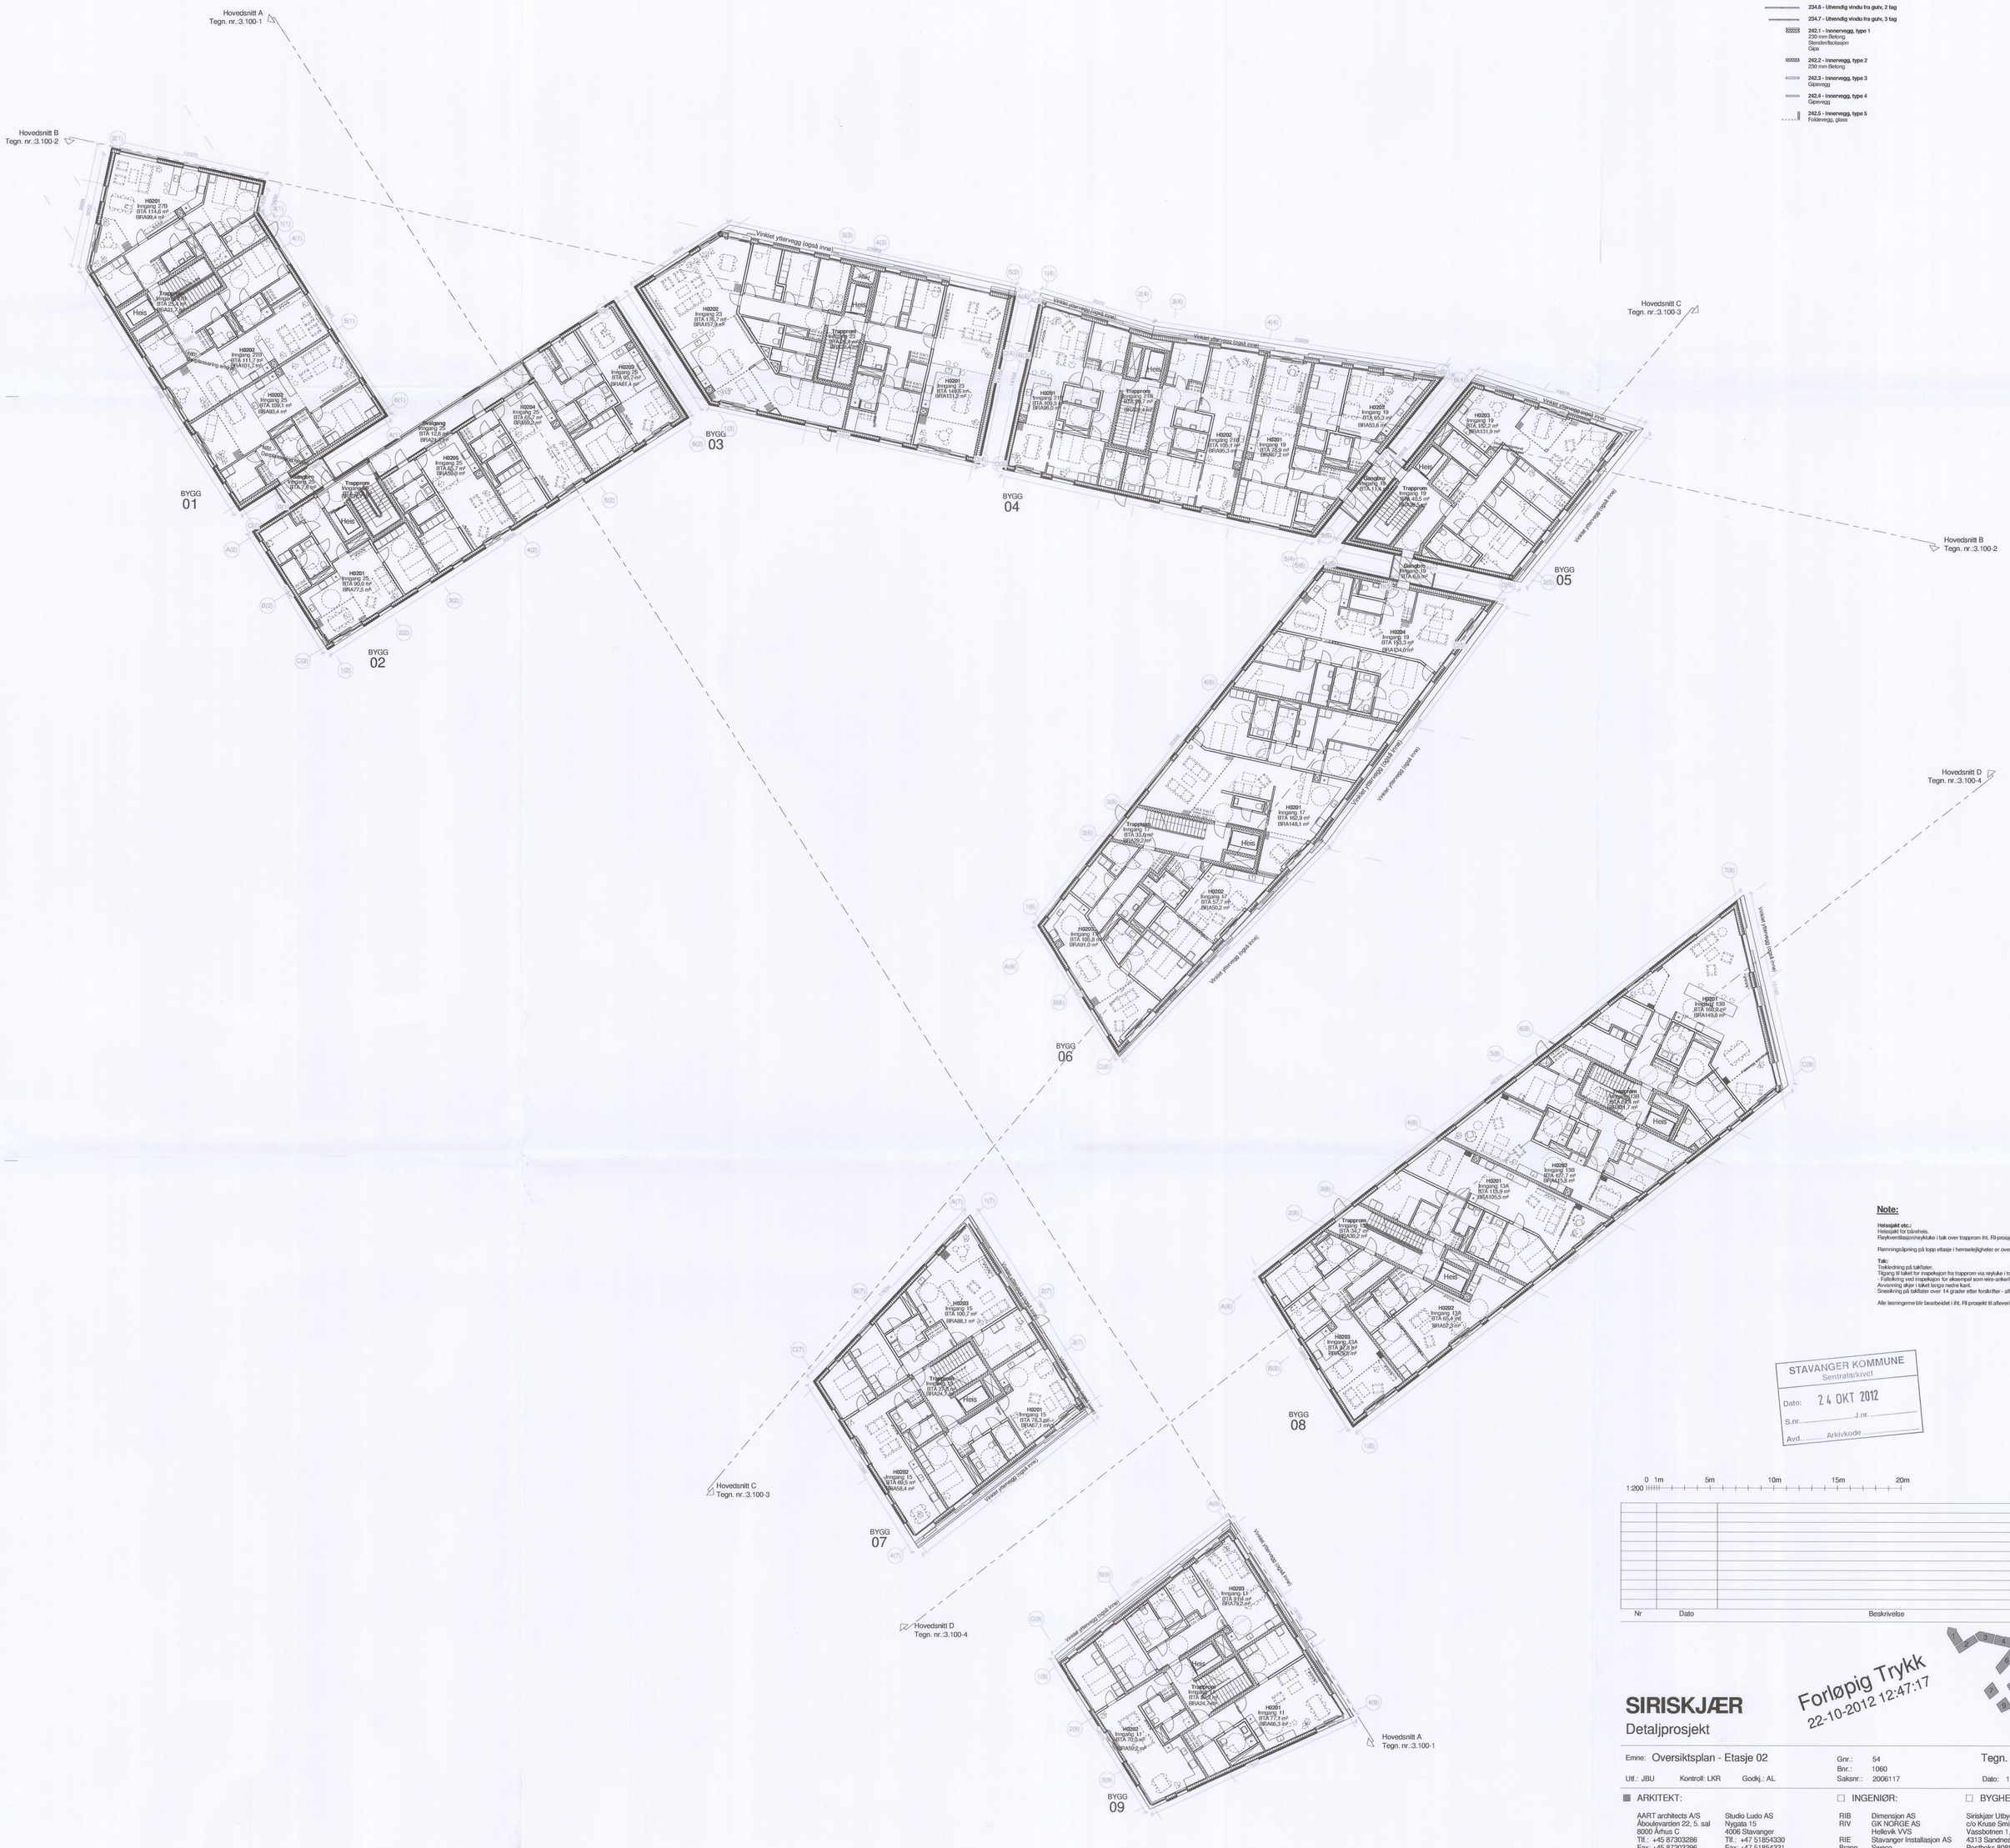

Signaturforklaring Planer:

- **231.1 - Kjelleryttervegg, type 1**
  Betong iht. ing. proj.
- **231.2 - Kjelleryttervegg, Type 2**
  Betong iht. ing. proj.
  Isolering
  Fasadekledning - Type 1, Sjø
- **232.1 - Yttervegg, Type 1**
  Gips
  Stender/Isolasjon
  Stender/Isolasjon
  Gu-gips
  Sikaflex/Lekter
  Fasadekledning - Type 1, Sjø
- **232.2 - Yttervegg, Type 2**
  Opptegning som 232.1 - yttervegg, Type 1.
  Fasadekledning - Type 2, By
- **232.3 - Yttervegg, type 3**
  Opptegning som 232.1 - Yttervegg, Type 1.
  Fasadekledning - Type 3, Smug
- **234.1 - Skyvepartl fra gulv, 2 tag, glass**
- **234.2 - Skyvepartl fra gulv, 3 tag, glass**
- **234.3 - Utvendig vindu fra brystning, 1 tag**
- **234.4 - Utvendig vindu fra brystning, 2 tag**
- **234.5 - Utvendig vindu fra gulv, 1 tag**
- **234.6 - Utvendig vindu fra gulv, 2 tag**
- **234.7 - Utvendig vindu fra gulv, 3 tag**
- **242.1 - Innervegg, type 1**
  230 mm Betong
  Stender/Isolasjon
  Gips
- **242.2 - Innervegg, type 2**
  230 mm Betong
- **242.3 - Innervegg, type 3**
  Gipsvegg
- **242.4 - Innervegg, type 4**
  Gipsvegg
- **242.5 - Innervegg, type 5**
  Foldevegg, glass
- **261.1 - Tak**
  Kledning i falsretning
- **281.1 - Innvendig trapp i trapprom, Type 1**
- **281.2 - Innvendig trapp i leilighet, Type 2**
- **284.1 - Svalgang**
- **287.1 - Rekkverk, Type 1**
- **287.2 - Rekkverk ved trapp, Type 2**

Tegn. nr. 1.100-2

Note:

Heissjakt etc.:
Heissjakt for båreheis.
Røykventilasjon/røykluke i tak over trapprom iht. Rll-prosjekt.

Rømningsåpning på topp etasje i hemsekjeligheter er over gulv.

Tak:
Trekledning på takflater.
Tilgang til taket for inspeksjon fra trapprom via røykluke i trapprom.
- Fallsikring ved inspeksjon for eksempel som wire-ankerline langs gesims.
Avvanning skjer i taket langs nedre kant.
Snesikring på takflater over 14 grader etter forskrifter - afhengig av friksjon på takflater.

Alle tegningerne blir bearbeidet i iht. Rll prosjekt til afleveringen av Detaljprosjekt.

STAVANGER KOMMUNE
Sentralarkivet
Dato: 24 OKT 2012
S.nr. ..... J.nr. .....
Avd. ..... Arkivkode .....

0 1m 5m 10m 15m 20m
1:200

Nr	Dato	Beskrivelse	Utført av

Nord

Forløpig Trykk
22-10-2012 12:47:17

SIRISKJÆR
Detaljprosjekt

Emne: Oversiktsplan - Etasje 02

Gnr.: 54
Bnr.: 1060
Saksnr.: 2006117

Tegn. nr. 1.100-2

Utf.: JBU Kontroll: LKR Godkj.: AL Dato: 17.10.2012 Målf: 1 : 200

■ ARKITEKT:

AART architects A/S
Åboulevarden 22, 5. sal
8000 Århus C
Tlf.: +45 87303286
Fax: +45 87303296
Mail: aart@aart.dk

Studio Ludo AS
Nygata 15
4006 Stavanger
Tlf.: +47 51854330
Fax: +47 51854331
Mail: ludopost@studioludo.no

☐ INGENIØR:

RIB Dimensjon AS
RIV GK NORGE AS
Hellevik VVS
RIE Stavanger Installasjon AS
Brann Sweco
Lyd Sinus

☐ BYGHERRE:

Siriskjær Utbygging AS
c/o Kruse Smith Entreprenør AS
Vassbotnen 1,
4313 Sandnes
Postboks 8088, 4068 Stavanger
Telefon: 51 44 42 00
Telefax: 51 44 42 01
Mail: ragnar.oksendal@kruse-smith.no
SIRISKJÆR UTBYGGING AS

Signaturforklaring Planer:

- **231.1 - Kjelleryttervegg, type 1**
  Betong iht. ing. proj.
- **231.2 - Kjelleryttervegg, Type 2**
  Betong iht. ing. proj.
  Isolering
  Fasadekledning - Type 1, Sjø
- **232.1 - Yttervegg, Type 1**
  Gips
  Stender/Isolasjon
  Stender/Isolasjon
  Gu-gips
  Slayfer/Lekter
  Fasadekledning - Type 1, Sjø
- **232.2 - Yttervegg, Type 2**
  Oppbygning som 232.1 - yttervegg, Type 1.
  Fasadekledning - Type 2, By
- **232.3 - Yttervegg, type 3**
  Oppbygning som 232.1 - Yttervegg, Type 1.
  Fasadekledning - Type 3, Smug
- **234.1 - Skyveparti fra gulv, 2 fag, glass**
- **234.2 - Skyveparti fra gulv, 3 fag, glass**
- **234.3 - Utvendig vindu fra brystning, 1 fag**
- **234.4 - Utvendig vindu fra brystning, 2 fag**
- **234.5 - Utvendig vindu fra gulv, 1 fag**
- **234.6 - Utvendig vindu fra gulv, 2 fag**
- **234.7 - Utvendig vindu fra gulv, 3 fag**
- **242.1 - Innervegg, type 1**
  230 mm Betong
  Stender/Isolasjon
  Gips
- **242.2 - Innervegg, type 2**
  230 mm Betong
- **242.3 - Innervegg, type 3**
  Gipsvegg
- **242.4 - Innervegg, type 4**
  Gipsvegg
- **242.5 - Innervegg, type 5**
  Foldevegg, glass
- **261.1 - Tak**
  Kledning i faldretning
- **281.1 - Innvendig trapp i trapprom, Type 1**
- **281.2 - Innvendig trapp i leilighet, Type 2**
- **284.1 - Svalgang**
- **287.1 - Rekkverk, Type 1**
- **287.2 - Rekkverk ved trapp, Type 2**

Tegn. nr. 1.100-3

Note:

Heisskjakt etc.:
Heisskjakt for båreheis.
Røykventilasjon/røykluke i tak over trapprom iht. Rll-prosjekt.

Rømningsåpning på topp etasje i hemseleiligheter er over gulv.

Tak:
Trekledning på takflater.
Tilgang til taket for inspeksjon fra trapprom via røykluke i trapprom.
- Fallsikring ved inspeksjon for oksesempel som wire-ankerline langs gesims.
Avvanning skjer i taket langs nedre kant.
Snesikring på takflater over 14 grader etter forskrifter - afhengig av frikajon på takflater.

Alle løsningerne blir bearbeidet i iht. Rll prosjekt til afleveringen av Detaljprosjekt.

STAVANGER KOMMUNE
Sentralarkivet
Dato: 24 OKT 2012
S.nr. ..... J.nr. .....
Avd. ..... Arkivkode .....

1:200 0 1m 5m 10m 15m 20m

Nr	Dato	Beskrivelse	Utført av

Nord

Forløpig Trykk
22-10-2012 12:47:36

SIRISKJÆR
Detaljprosjekt

Emne: Oversiktsplan - Etasje 03

Tegn. nr. 1.100-3

Utf.: JBU Kontroll: LKR Godkj.: AL

Gnr.: 54
Bnr.: 1060
Saksnr.: 2006117

Dato: 17.10.2012 Mål: 1 : 200

■ ARKITEKT:

AART architects A/S
Åboulevarden 22, 5. sal
8000 Århus C
Tlf.: +45 87303286
Fax: +45 87303296
Mail: aart@aart.dk

Studio Ludo AS
Nygata 15
4006 Stavanger
Tlf.: +47 51854330
Fax: +47 51854331
Mail: ludopost@studioludo.no

☐ INGENIØR:

RIB Dimensjon AS
RIV GK NORGE AS
Hellevik VVS
RIE Stavanger Installasjon AS
Brann Sweco
Lyd Sinus

☐ BYGHERRE:

Siriskjær Utbygging AS
c/o Kruse Smith Entreprenør AS
Vassbotnen 1,
4313 Sandnes
Postboks 8088, 4068 Stavanger
Telefon: 51 44 42 00
Telefax: 51 44 42 01
Mail: ragnar.oksendal@kruse-smith.no

AART / architects STUDIO LUDO

SIRISKJÆR UTBYGGING AS

Signaturforklaring Planer:

- **231.1 - Kjelleryttervegg, type 1** — Betong iht. ing. proj.
- **231.2 - Kjelleryttervegg, Type 2** — Betong iht. ing. proj. Isolering, Fasadekledning - Type 1, Sjø
- **232.1 - Yttervegg, Type 1** — Gips, Stenderisolasjon, Stenderisolasjon, Gu-gips, Sløyfer/Lekter, Fasadekledning - Type 1, Sjø
- **232.2 - Yttervegg, Type 2** — Oppbygning som 232.1 - yttervegg, Type 1. Fasadekledning - Type 2, Ily
- **232.3 - Yttervegg, type 3** — Oppbygning som 232.1 - Yttervegg, Type 1. Fasadekledning - Type 3, Smug
- **234.1 - Skyvepartii fra gulv, 2 fag, glass**
- **234.2 - Skyvepartii fra gulv, 3 fag, glass**
- **234.3 - Utvendig vindu fra brystning, 1 fag**
- **234.4 - Utvendig vindu fra brystning, 2 fag**
- **234.5 - Utvendig vindu fra gulv, 1 fag**
- **234.6 - Utvendig vindu fra gulv, 2 fag**
- **234.7 - Utvendig vindu fra gulv, 3 fag**
- **242.1 - Innervegg, type 1** — 230 mm Betong, Stenderisolasjon, Gips
- **242.2 - Innervegg, type 2** — 230 mm Betong
- **242.3 - Innervegg, type 3** — Gipsvegg
- **242.4 - Innervegg, type 4** — Gipsvegg
- **242.5 - Innervegg, type 5** — Foldevegg, glass
- **261.1 - Tak** — Kledning i faldretning
- **281.1 - Innvendig trapp i trapprom, Type 1**
- **281.2 - Innvendig trapp i leilighet, Type 2**
- **284.1 - Svalgang**
- **287.1 - Rekkverk, Type 1**
- **287.2 - Rekkverk ved trapp, Type 2**

Tegn. nr. 1.100-4

Note:

Heissjakt etc.:
Heissjakt for bårehevs.
Røykventilasjonsnyklukke i tak over trapprom iht. Rl-prosjekt.

Rømningsåpning på topp etasje i hemseelejligheter er over gulv.

Tak:
Trekledning på takflater.
Tilgang til taket for inspeksjon fra trapprom via røyluke i trapprom.
- Fallsikring ved inspeksjon for eksempel som wire-ankerline langs gesims.
Avvanning skjer i taket langs nedre kant.
Snøsikring på takflater over 14 grader etter forskrifter - alhengig av friksjon på takflater.

Alle tegningene blir bearbeidet i iht. Rl prosjekt til afleveringen av Detaljprosjekt.

STAVANGER KOMMUNE
Sentralarkivet
Dato: 24 OKT 2012
S.nr. ..... J.nr. .....
Avd. ..... Arkivkode .....

0 1m 5m 10m 15m 20m
1:200

Nr	Dato	Beskrivelse	Utført av

Nord

Forløpig Trykk
22-10-2012 12:47:52

SIRISKJÆR
Detaljprosjekt

Emne: Oversiktsplan - Etasje 04

Utf.: JBU Kontroll: LKR Godkj.: AL

Gnr.: 54
Bnr.: 1060
Saksnr.: 2006117

Tegn. nr. 1.100-4

Dato: 17.10.2012 Mål: 1 : 200

■ ARKITEKT:

AART architects A/S
Åboulevarden 22, 5. sal
8000 Århus C
Tlf.: +45 87303286
Fax: +45 87303296
Mail: aart@aart.dk

Studio Ludo AS
Nygata 15
4006 Stavanger
Tlf.: +47 51854330
Fax: +47 51854331
Mail: ludopost@studioludo.no

☐ INGENIØR:

RIB Dimensjon AS
RIV GK NORGE AS
Hellevik VVS
RIE Stavanger Installasjon AS
Brann Sweco
Lyd Sinus

☐ BYGHERRE:

Siriskjær Utbygging AS
c/o Kruse Smith Entreprenør AS
Vassbotnen 1,
4313 Sandnes
Postboks 8088, 4068 Stavanger
Telefon: 51 44 42 00
Telefax: 51 44 42 01
Mail: ragnar.oksendal@kruse-smith.no

AART / architects
STUDIO LUDO arkitektur
SIRISKJÆR UTBYGGING AS

Signaturforklaring Planer:

- 231.1 - Kjelleryttervegg, type 1
  Betong iht. ing. proj.
- 231.2 - Kjelleryttervegg, Type 2
  Betong iht. ing. proj.
  Isolering
  Fasadekledning - Type 1, Sjø
- 232.1 - Yttervegg, Type 1
  Gips
  Stender/Isolasjon
  Stender/Isolasjon
  Gu-gips
  Skyfer/Lekter
  Fasadekledning - Type 1, Sjø
- 232.2 - Yttervegg, Type 2
  Oppbygning som 232.1 - yttervegg, Type 1.
  Fasadekledning - Type 2, fly
- 232.3 - Yttervegg, type 3
  Oppbygning som 232.1 - Yttervegg, Type 1.
  Fasadekledning - Type 3, Smug
- 234.1 - Skyvepartl fra gulv, 2 fag, glass
- 234.2 - Skyvepartl fra gulv, 3 fag, glass
- 234.3 - Utvendig vindu fra brystning, 1 fag
- 234.4 - Utvendig vindu fra brystning, 2 fag
- 234.5 - Utvendig vindu fra gulv, 1 fag
- 234.6 - Utvendig vindu fra gulv, 2 fag
- 234.7 - Utvendig vindu fra gulv, 3 fag
- 242.1 - Innervegg, type 1
  230 mm Betong
  Stender/Isolasjon
  Gips
- 242.2 - Innervegg, type 2
  230 mm Betong
- 242.3 - Innervegg, type 3
  Gipsvegg
- 242.4 - Innervegg, type 4
  Gipsvegg
- 242.5 - Innervegg, type 5
  Foldevegg, glass
- 261.1 - Tak
  Kledning i faktretning
- 281.1 - Innvendig trapp i trapprom, Type 1
- 281.2 - Innvendig trapp i leilighet, Type 2
- 284.1 - Svalgang
- 287.1 - Rekkverk, Type 1
- 287.2 - Rekkverk ved trapp, Type 2

Tegn. nr. 1.100-5

Note:

Heisskjæt etc.:
Heisskjæt for bårehes.
Røykventilasjon/røykluke i tak over trapprom iht. RI-prosjekt.

Remmingsåpning på topp etasje i hemselejligheter er over gulv.

Tak:
Trekledning på takflater.
Tilgang til taket for inspeksjon fra trapprom via røyluke i trapprom.
- Fallsikring ved inspeksjon for eksempel som wire-ankerline langs gesims.
Avvanning skjer i taket langs nedre kant.
Snesikring på takflater over 14 grader etter forskrifter - afhengig av frikasjon på takflater.

Alle tegningene blir bearbeidet i iht. RI prosjekt til afleveringen av Detaljprosjekt.

STAVANGER KOMMUNE
Sentralarkivet
Dato: 24 OKT 2012
S.nr. ..... J.nr. .....
Avd. ..... Arkivkode .....

0 1m 5m 10m 15m 20m
1:200

Nr	Dato	Beskrivelse	Utført av

Nord

Forløpig Trykk
22-10-2012 12:48:10

SIRISKJÆR
Detaljprosjekt

Emne: Oversiktsplan - Etasje 05

Gnr.: 54
Bnr.: 1060
Saksnr.: 2006117

Tegn. nr. 1.100-5

Utf.: JBU Kontroll: LKR Godkj.: AL Dato: 17.10.2012 Målf: 1 : 200

■ ARKITEKT:
AART architects A/S
Åboulevarden 22, 5. sal
8000 Århus C
Tlf.: +45 87303286
Fax: +45 87303296
Mail: aart@aart.dk

Studio Ludo AS
Nygata 15
4006 Stavanger
Tlf.: +47 51854330
Fax: +47 51854331
Mail: ludopost@studioludo.no

☐ INGENIØR:
RIB Dimensjon AS
RIV GK NORGE AS
Hellevik VVS
RIE Stavanger Installasjon AS
Brann Sweco
Lyd Sirius

☐ BYGHERRE:
Siriskjær Utbygging AS
c/o Kruse Smith Entreprenør AS
Vassbotnen 1,
4313 Sandnes
Postboks 8088, 4068 Stavanger
Telefon: 51 44 42 00
Telefax: 51 44 42 01
Mail: ragnar.oksendal@kruse-smith.no
SIRISKJÆR UTBYGGING AS

Signaturforklaring Planer:

- **231.1 - Kjelleryttervegg, type 1**
  Betong iht. ing. proj.
- **231.2 - Kjelleryttervegg, Type 2**
  Betong iht. ing. proj.
  Isolering
  Fasadekledning - Type 1, Sjø
- **232.1 - Yttervegg, Type 1**
  Gips
  Stender/Isolasjon
  Stender/Isolasjon
  Gu-gips
  Sløyfer/Lekter
  Fasadekledning - Type 1, Sjø
- **232.2 - Yttervegg, Type 2**
  Oppbygning som 232.1 - yttervegg, Type 1.
  Fasadekledning - Type 2, Sy
- **232.3 - Yttervegg, type 3**
  Oppbygning som 232.1 - Yttervegg, Type 1.
  Fasadekledning - Type 3, Smug
- **234.1 - Skyveparti fra gulv, 2 fag, glass**
- **234.2 - Skyveparti fra gulv, 3 fag, glass**
- **234.3 - Utvendig vindu fra brystning, 1 fag**
- **234.4 - Utvendig vindu fra brystning, 2 fag**
- **234.5 - Utvendig vindu fra gulv, 1 fag**
- **234.6 - Utvendig vindu fra gulv, 2 fag**
- **234.7 - Utvendig vindu fra gulv, 3 fag**
- **242.1 - Innervegg, type 1**
  230 mm Betong
  Stender/Isolasjon
  Gips
- **242.2 - Innervegg, type 2**
  230 mm Betong
- **242.3 - Innervegg, type 3**
  Gipsvegg
- **242.4 - Innervegg, type 4**
  Gipsvegg
- **242.5 - Innervegg, type 5**
  Foldevegg, glass
- **261.1 - Tak**
  Kledning i faldretning
- **281.1 - Innvendig trapp I trapprom, Type 1**
- **281.2 - Innvendig trapp I leilighet, Type 2**
- **284.1 - Svalgang**
- **287.1 - Rekkverk, Type 1**
- **287.2 - Rekkverk ved trapp, Type 2**

Tegn. nr. 1.100-6

Note:

Heissjakt etc.:
Heissjakt for båreheis.
Røykventilasjon/røykluke i tak over trapprom iht. Rll-prosjekt.

Rømningsåpning på topp etasje i hemselejligheter er over gulv.

Tak:
Takkledning på takflater.
Tilgang til taket for inspeksjon fra trapprom via røykluke i trapprom.
- Fallsikring ved inspeksjon for eksempel som wire-ankerline langs gesims.
Avvanning skjer i taket langs nedre kant.
Snøsikring på takflater over 14 grader etter forskrifter - avhengig av friksjon på takflater.

Alle løsningerne blir bearbeidet i iht. Rll prosjekt til afleveringen av Detaljprosjekt.

STAVANGER KOMMUNE
Sentralarkivet
Dato: 24 OKT 2012
S.nr. ..... J.nr. .....
Avd. ..... Arkivkode .....

1:200 0 1m 5m 10m 15m 20m

Nr	Dato	Beskrivelse	Utført av

Nord

SIRISKJÆR

Detaljprosjekt

Forløpig Trykk
22-10-2012 12:48:14

Emne: Oversiktsplan - Etasje 06

Utf.: JBU Kontroll: LKR Godkj.: AL

Gnr.: 54
Bnr.: 1060
Saksnr.: 2006117

Tegn. nr. 1.100-6

Dato: 17.10.2012 Mål: 1 : 200

■ ARKITEKT:

AART architects A/S
Åboulevarden 22, 5. sal
8000 Århus C
Tlf.: +45 87303286
Fax: +45 87303296
Mail: aart@aart.dk

Studio Ludo AS
Nygata 15
4006 Stavanger
Tlf.: +47 51854330
Fax: +47 51854331
Mail: ludopost@studioludo.no

☐ INGENIØR:

RIB Dimensjon AS
RIV GK NORGE AS
Hellevik VVS
RIE Stavanger Installasjon AS
Brann Sweco
Lyd Sinus

☐ BYGHERRE:

Siriskjær Utbygging AS
c/o Kruse Smith Entreprenør AS
Vassbotnen 1,
4313 Sandnes
Postboks 8088, 4068 Stavanger
Telefon: 51 44 42 00
Telefax: 51 44 42 01
Mail: ragnar.oksendal@kruse-smith.no

AART / architects STUDIO ARCHITEKTUR LUDO

SIRISKJÆR UTBYGGING AS

Tegnforforklaring:

- Areal for p-kjeller og næringslokaler
- Areal for bygg 1- 9
- Sjø
- Grense for byggetrinn
- Grense for eksist. vei
- Innkjøring for p-kjeller

Tegn. nr. A1.100-3

STAVANGER KOMMUNE
Sentralarkivet
Dato: 24 OKT 2012
S.nr. 11/15730 JJE
Avd. KB Arkivkode L42

Nr	Dato	Beskrivelse	Utført av

Nord

SIRISKJÆR

FORLØPIG TEGNING 02.10.2012 14:40:43

Emne: Oversigtsplan

Gnr.: 54
Bnr.: 1060
Saksnr.: 2006117

Tegn. nr. A1.100-3

Udf.: RKL Kontroll: RKL Godkj.: RKL Dato: 02.10.2012 Mål: 1 : 250

■ ARKITEKT:

AART architects A/S
Abaldsensten 23, 5. sal
8000 Århus C
Tlf.: +45 87303296
Fax: +45 87303296
Mail: aart@aart.dk

Studio Ludo, Rambøll
Sølvhagen 8
4068 Stavanger
Tlf.: +47 51854330
Fax: +47 51854331
Mail: ludopost@studioludo.no

☐ INGENIØR:

RIB Dimensjon AS
RIV Gunnar Karlsen AS
RIE Stavanger Installasjon AS
Brann Sweco
Lyd Sinus

☐ BYGHERRE:

Siriskjær Utbygging AS
c/o Kruse Smith Entreprenør AS
Vassbotnen 1.
4313 Sandnes
Postboks 8088, 4068 Stavanger
Telefon: 51 44 42 00
Telefax: 51 44 42 01
Mail: ragnar.okesendal@kruseibo.no
SIRISKJÆR UTBYGGING AS