


Taknedløp (blir supplert med flere iht. RI beregning)

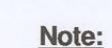

Helsesjakk etc.:
Helsesjakk for berørete.
Røykventilasjon/røykluke over trapprom iht. B-prosjekt.
Rammingsløsning på topp etasje i herseleffigheter er over gulv.
Tak:
Trekledning på takflater.
Tilgang til taket for inspeksjon fra trapprom via røykluke i trapprom.
- Følkedring ved inspeksjon for eksempel som wire-ankerline langs gressis.
Ansvaret skjøtt taket langs nedre kant.
Smekking på takflater over 14 grader etter forskrifter - avhengig av friksjon på takflater.
Alle leireringer blir bearbejdet i iht. B-prosjekt til avleveringen av Detaljprosjekt.

STAVANGER KOMMUNE
Sentralarkivet

Dato: 24 OKT 2012

S.nr. _____ J.nr. _____

Arkivkode _____

Forløpig Trykk
22-10-2012 12:48:20


Gnr.: 54 Teg. nr. 1.100-7
Bnr.: 1060
Saksnr.: 2006117 Dato: 17.10.2012 MÅl: 1:200

☐ INGENIØR:	☐ BYGGERE:
RIB Dimension AS	Siriskjær Utbygging AS
RIV GK NORGE AS	c/o Kruse Smith Entreprenør AS
RIE Hellevik VVS	Vassbotnen 1,
Brann Stavanger Installasjon AS	4313 Sandnes
Lyd Sweco	Postboks 8088, 4068 Stavanger
Sinus	Telefon: 51 44 42 00

SIRISKJÆR UTBYGGING AS

Tegn. nr. 3.102-1

Nr	Dato	Beskrivelse	Utført av

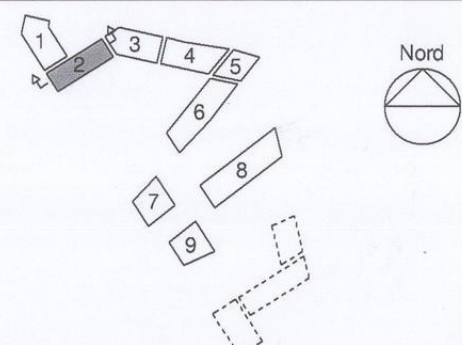

Forløpig Trykk
22-10-2012 11:38:49

Tean. nr. 3.102-1

Emne: Snit Bygg 2A

Utf.: Author Kontroll: Checker Godkj.: Approver

■ ARKITEKT:

AART architects A/S
Åboulevarden 22, 5. sal
8000 Århus C
Tlf.: +45 87303286
Fax: +45 87303296
Mail: aart@aart.dk

Studio Ludo AS
Nygata 15
4006 Stavanger
Tlf.: +47 51854330
Fax: +47 51854331
Mail: ludopost@studioludo.no

☐ INGENIØR:

RIB	Dimensjon AS
RIV	GK NORGE AS
	Hellevik VVS
RIE	Stavanger Installasjon AS
Brann	Sweco
Lyd	Sinus

☐ BYGHERRE:

Siriskjær Utbygging AS
c/o Kruse Smith Entreprenør AS
Vassbotnen 1,
4313 Sandnes
Postboks 8088, 4068 Stavanger
Telefon: 51 44 42 00
Telefax: 51 44 42 01
Mail: ragnar.oksedal@kruse-smith.no

SIRISKJÆR UTBYGGING AS

 231.1 - Kjellerlytervegg, type 1
Betong iht. ing. proj.

 231.2 - Kjellerlytervegg, Type 2
Betong iht. ing. proj.
Fasadekledning - Type 1, Sjø

 231.3 - Yttervegg, Type 1
Gips
Stender/isolasjon
Stender/isolasjon
Gu-gips
Sleyler/Lekter
Fasadekledning - Type 1, Sjø

 232.2 - Yttervegg, Type 2
Oppbygging som 232.1 - Yttervegg, Type 1
Fasadekledning - Type 2, By

 232.3 - Yttervegg, type 3
Oppbygging som 232.1 - Yttervegg, Type 1

	241-1_Betongvegg_150mm Betongtjersjedekk 150 mm iht. RIBt proj.
	241-2_Løilighedsaksel_220mm Betongtjersjedekk 220 mm iht. RIBt proj.
	241-3_Betongvegg_250mm Betongtjersjedekk 250 mm iht. RIBt proj.
	241-4_Gipsvegg_200mm_Bærende vegg 2X13 mm Gips 48X148 mm c/c 600 Regel 2X13 mm Gips 115X115 mm Sayle iht. RIBt proj.
	241-5_Gipsvegg_210mm_Bærende vegg_Bad 10 mm Fliser 2X13 mm Gips 48X148 mm c/c 600 Regel 2X13 mm Gips 115X115 mm Sayle iht. RIBt proj.
	241-6_Gipsvegg_220mm_Bærende vegg_Mil Badrom 10 mm Fliser 2X13 mm Gips 48X148 mm c/c 600 Regel 2X13 mm Gips 10 mm Fliser 115X115 mm Sayle iht. RIBt proj.
	241-7_Gipsvegg_174mm_Bærende vegg_Sjukt 2X13 mm Gips 48X148 mm c/c 600 Regel 115X115 mm Sayle iht. RIBt proj.
	242-1_Gipsvegg_124mm_Indv. vegge 13 mm Gips 48X98 mm c/c 600 Regel 13 mm Gips
	242-2_Gipsvegg_137mm_Indv. vegge_2_lag gips på én side 13 mm Gips 48X98 mm c/c 600 Regel 2x13 mm Gips
	242-3_Gipsvegg_147mm_Indv. vegge_Bad 13 mm Gips 48X98 mm c/c 600 Regel 2x13 mm Gips 10 mm Fliser
	242-4_Gipsvegg_150mm_Indv. vegge_2_lag gips hver side 2X13 mm Gips 48X98 mm c/c 600 Regel 2x13 mm Gips
	242-5_Gipsvegg_160mm_Indv. vegge_Bad 2X13 mm Gips 48X98 mm c/c 600 Regel 2x13 mm Gips 10 mm Fliser
	242-6_Gipsvegg_170mm_Indv. vegge_Mil Badrom 10 mm Fliser 2X13 mm Gips 48X98 mm c/c 600 Regel 2x13 mm Gips 10 mm Fliser
	242-7_Gipsvegg_124mm_Sjukt 2X13 mm Gips 48X98 mm c/c 600 Regel
	242-8_Gipsvegg_134mm_Sjukt 10 mm Fliser 2X13 mm Gips 48X98 mm c/c 600 Regel

-  **242.9. Gipsvegg_86mm_Påføring elevator**
48X73 mm c/o 600 Regel
13 mm Gips
-  **242.10. Gipsvegg_99mm_Påføring elevator**
48X73 mm c/o 600 Regel
2X15 mm Gips.
-  **242.11. Gipsvegg_124mm_Påføring elevator**
2X13 mm Gips
48X98 mm c/o 600 Regel
-  **242.12. Gipsvegg_184mm_Påføring Bad_Sjåkl**
10 mm Fiser
2X13 mm Gips
48X148 mm c/o 600 Regel
-  **242.13. Gipsvegg_197mm_Påføring Bad**
10 mm Fiser
2X13 mm Gips
48X148 mm c/o 600 Regel
13 mm Gips
-  **242.14. Gipsvegg_210mm_Påføring Bad**
10 mm Fiser
2X13 mm Gips
48X148 mm c/o 600 Regel
2X13 mm Gips
-  **242.15. Gipsvegg_220mm_Påføring Bad_M_Badrom**
10 mm Fiser
2X13 mm Gips
48X148 mm c/o 600 Regel
2X13 mm Gips
10 mm Fiser
-  **242.16. Gipsvegg_220mm_Påføring elevator**
48X194 mm c/o 600 Regel
2X13 mm Gips
-  **242.17. Fiser_10mm**
10 mm Fiser
-  **242.18. Flakebel vegg_124mm**
13 mm Gips
48X98 mm c/o 600 Regel
13 mm Gips
-  **243.1. Indv_glasskillevegg**
-  **243.2 Indv_glasskillevegg ikke stiptet**

256.1 - Himling, type 1
Gangbro mellem bygg

256.2 - Himling, type 2
Gangbro mellem bygg

261.1 - Tak
Kledning i faldrethning
Trekledning
Slyfer
Paspækning
Trykstat isolering
Trekonstruktion lnt. Ing. Proj


281.1 - Innvendig trapp i trapprom, Type 1

281.2 - Innvendig trapp i leilighet, Type 2

284.1 - Svalgang


287.1 - Rækkverk, Type 1

287.2 - Rækkverk ved trapp, Type 2

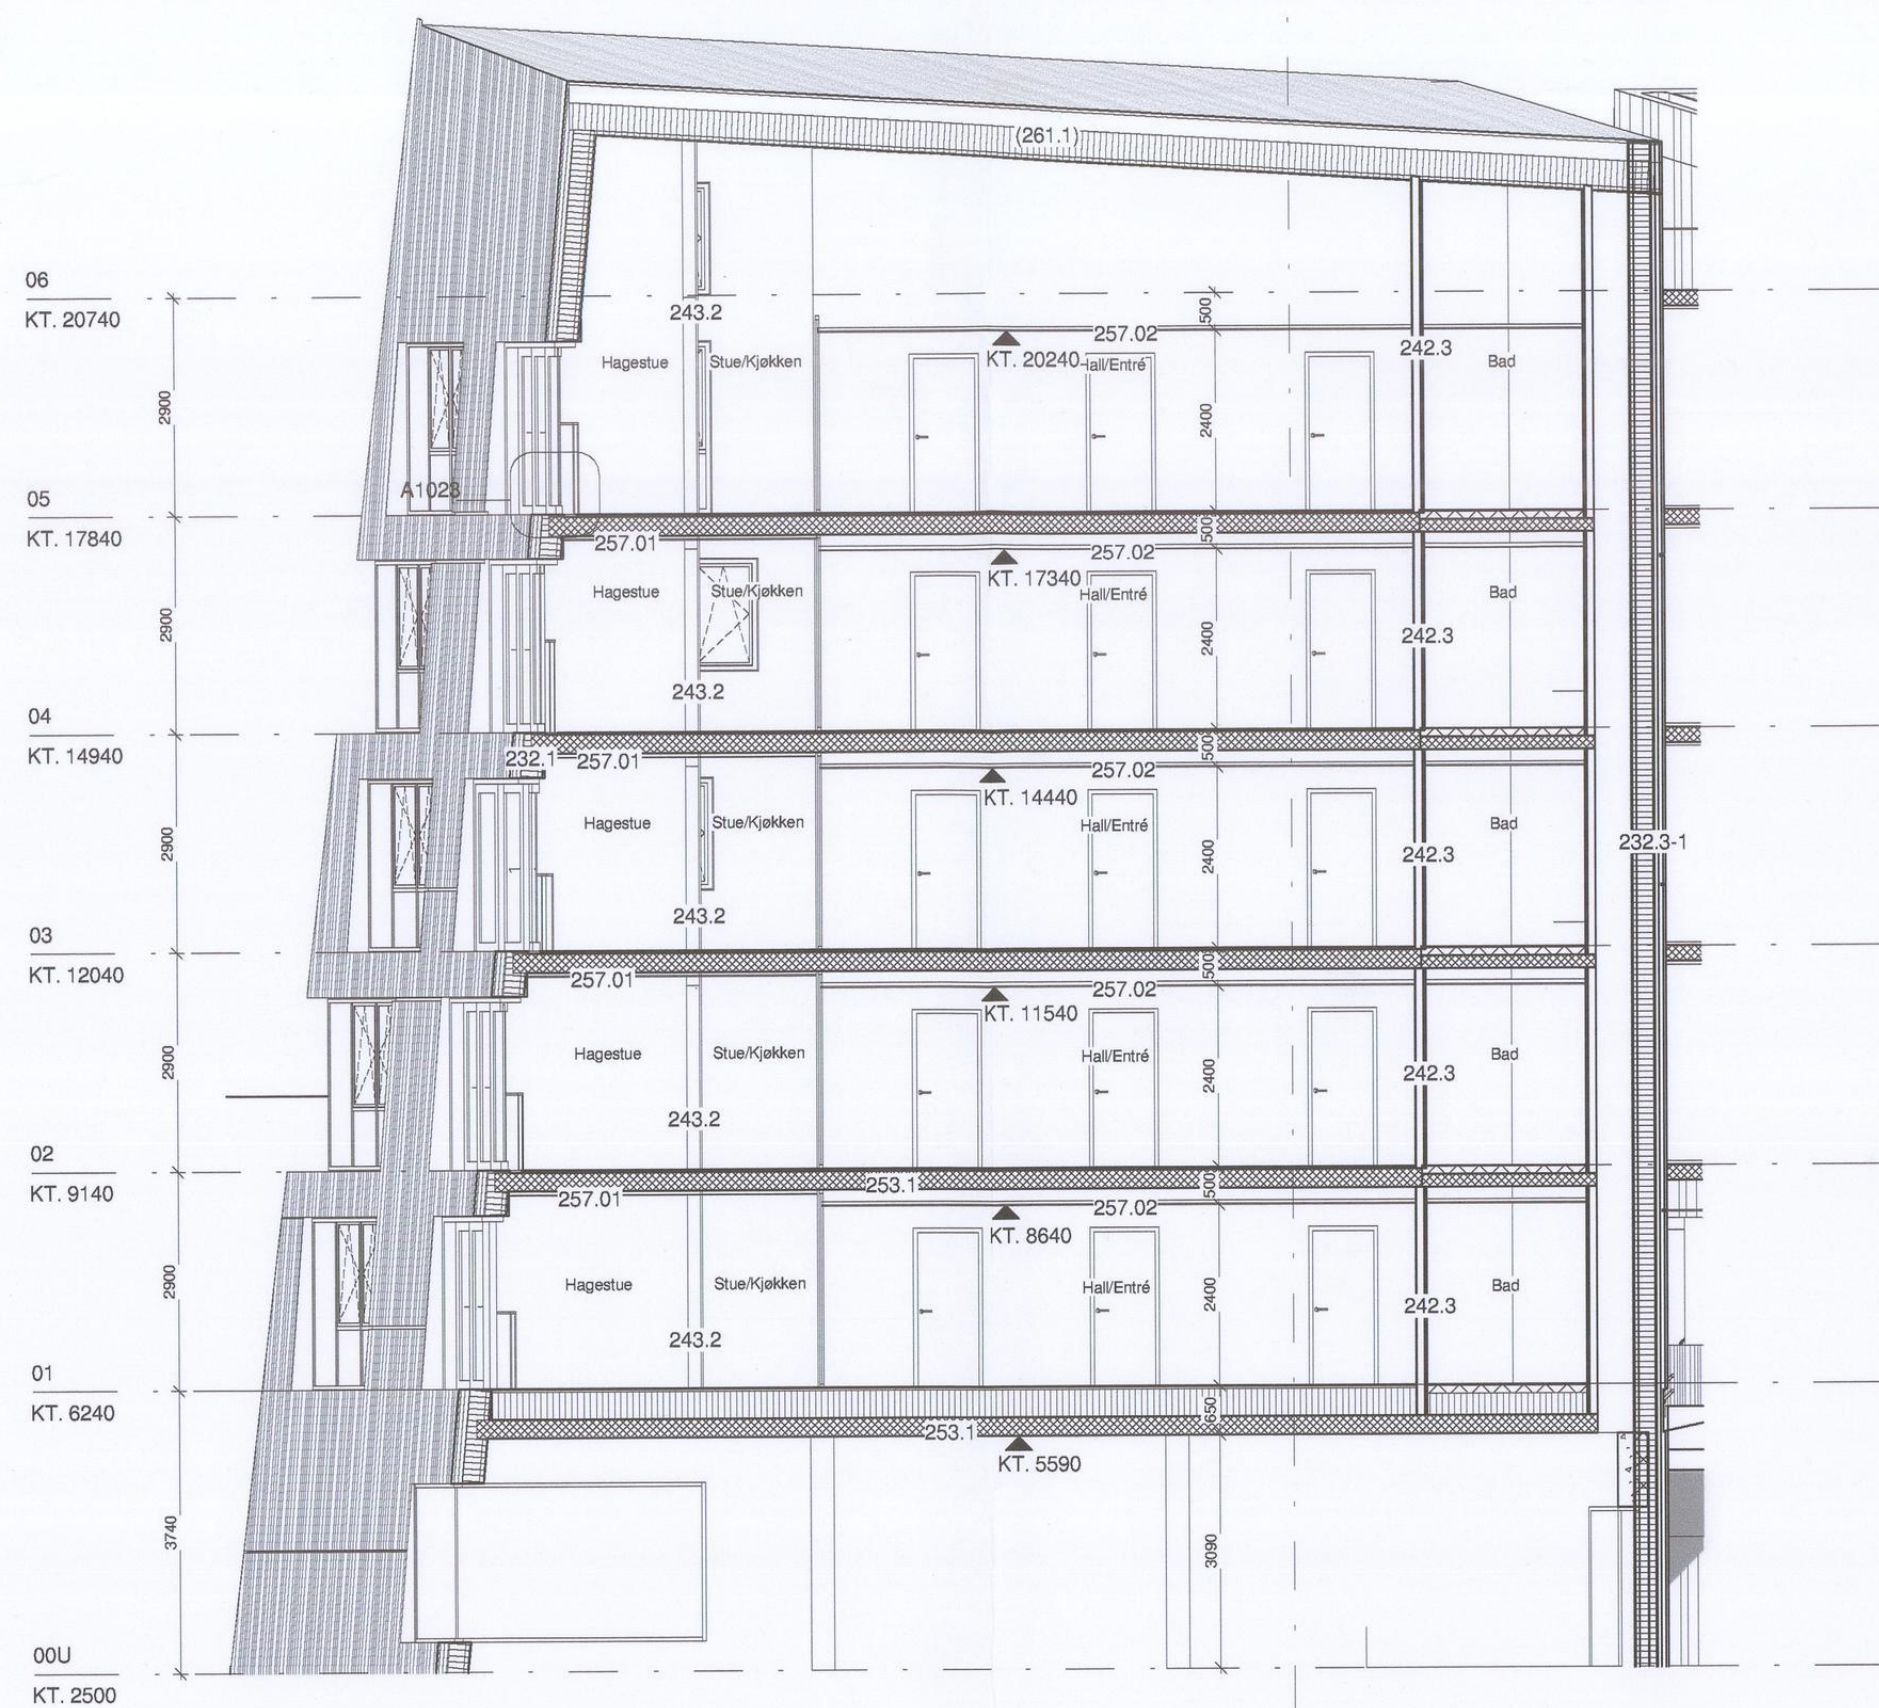

2(5)

Forløpig Trykk
22-10-2012 12:59:03

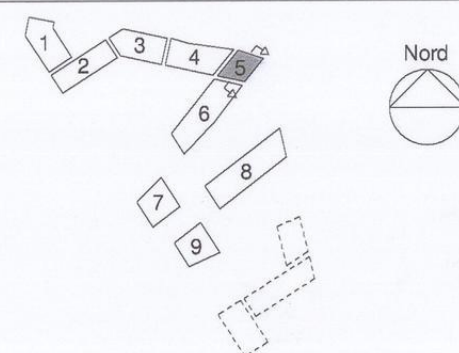

Emne: Snit Bygg 5A		Gnr.: 54	Tegn. nr. 3.105-1	
Utt.: Author		Bnr.: 1060		
Kontroll: Checker	Godkj.: Approver	Saksnr.: 2006117	Dato: 17.10.2012	Mål: 1:100

☒ ARKITEKT:	☐ INGENJØR:	☐ BYGGERRE:
AART architects A/S Åboulevarden 22, 5. sal 8000 Århus C Tlf.: +45 87303286 Fax: +45 87303296 Mail: aart@art.dk	Studio Ludo AS Nygata 15 4006 Stavanger Tlf.: +47 51854330 Fax: +47 51854331 Mail: ludopost@studioludo.no	RIB Dimension AS RIV GK NORGE AS Hellevik VVS RIE Stavanger Installasjon AS Brann Sweco Lyd Sinus
		Siriskjær Utbygging AS c/o Kruse Smith Entreprenør AS Vassbotnen 1, 4313 Sandnes Postboks 8088, 4068 Stavanger Telefon: 51 44 42 00 Telefax: 51 44 42 01 Mail: ragnar.ksendal@kruse-smith.no

	231.1 - Kjeller yttervegg, type 1 Betong iht. ing. proj.
	231.2 - Kjeller yttervegg, Type 2 Betong iht. ing. proj. Isolering Fasadekledning - Type 1, Sjø
	232.1 - Yttervegg, Type 1 Gips Stender/Isolasjon Stender/Isolasjon Gu-Gips Sjøfyer/Lekter Fasadekledning - Type 1, Sjø
	232.2 - Yttervegg, Type 2 Oppbygging som 232.1 - yttervegg, Type 1. Fasadekledning - Type 2, By
	232.3 - Yttervegg, type 3 Oppbygging som 232.1 - Yttervegg, Type 1 Fasadekledning - Type 3, Sjø

234.7 - Utvendig vindu fra gulv, 3 fag
Varierende størrelse.
Parti med dreie/vippevindu innover 0,8 m fra
Baresikring - Personssikkerhets glass til gulv
F = fast parti | X = hengsel side for dreiefunk

242.8 Gipsvæg_134mm_Sjak
10 mm Fliser
2X13 mm Gips
48X98 mm c/c 600 Regel

243.2_indv_glasskillevæg_ikke stiple


281.1 - Innvendig trapp i trapprom, Type 1

281.2 • Innvendig trapp i leilighet, Type 2


284.1 - Svalgang

287.1 - Rekkverk, Type 1

287.2 - Rekkverk ved trapp, Type 2

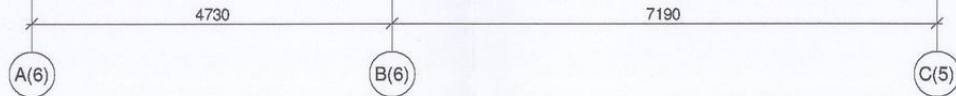

Forløpig Trykk
22-10-2012 11:42:10

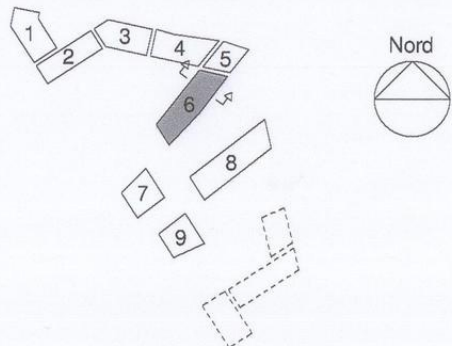

Gnr.: 54
Bnr.: 1060
Saksnr.: 2006117

Tegn. nr. 3.106-1

Utf.: Author Kontroll: Checker Godkj.: Approver

Gnr.: 54
Bnr.: 1060
Saksnr.: 2006117

Dato: 17.10.2012 Mål: 1 : 100

■ ARKITEKT:

☐ INGENIØR:☐ BYGHERRE:

Studio Ludo AS
Nygata 15
4006 Stavanger
Tlf.: +47 51854330
Fax: +47 51854331
Mail: ludopost@studioludo.no

RIB	Dimensjon AS
RIV	GK NORGE AS
	Hellevik VVS
RIE	Stavanger Installasjon AS
Brann	Sweco
Lyd	Sinus

Siriskjær Utbygging AS
c/o Kruse Smith Entreprenør AS
Vassbotnen 1,
4313 Sandnes
Postboks 8088, 4068 Stavanger
Telefon: 51 44 42 00
Telefax: 51 44 42 01
Mail: ragnar.oksendal@kruse-sm

AART / architects
STUDIO LUDO
arkitektur

SIRISKJÆR UTBYGGING AS