

Signaturforklaring Fasader:

Fasadedekning - Type 1, Sje

Varierende størrelse.
Dreie/vippevindu innover 0,8 m fra gulv.
Barnesikring.

Fasadedekning - Type 2, By

Varierende størrelse.
Dreie/vippevindu innover 0,8 m fra gulv.
Barnesikring.

Takdekning

Kledning i faldretning

234.1 - Skyveparti fra gulv, 2 fag

Varierende størrelse.
Innvendig røstverk, høyde 1,2 m fra gulv - Personikkerhet.
Barnesikring.
F = fast parti.

234.2 - Skyveparti fra gulv, 3 fag

Varierende størrelse.
Innvendig røstverk, høyde 1,2 m fra gulv - Personikkerhet.
Barnesikring.
F = fast parti.

234.3 - Utvendig vindu fra brytning, 1 fag

Varierende størrelse.
Dreie/vippevindu innover 0,8 m fra gulv.
Barnesikring.

234.4 - Utvendig vindu fra brytning, 2 fag

Varierende størrelse.
Dreie/vippevindu innover 0,8 m fra gulv.
Barnesikring.

234.5 - Utvendig vindu fra gulv, 1 fag

Varierende størrelse.
Dreie/vippevindu innover 0,8 m fra gulv.
Barnesikring.
Personikkerhet i glass til gulv.

234.6 - Utvendig vindu fra gulv, 2 fag

Varierende størrelse.
Parti med dreie/vippevindu innover 0,8 m fra gulv.
Barnesikring.
Personikkerhet i glass til gulv.

234.7 - Utvendig vindu fra gulv, 3 fag

Varierende størrelse.
Parti med dreie/vippevindu innover 0,8 m fra gulv.
Barnesikring.
Personikkerhet i glass til gulv.

234.8 - Utvendig vindu fra gulv, 4 fag

Varierende størrelse.
Parti med dreie/vippevindu innover 0,8 m fra gulv.
Barnesikring.
Personikkerhet i glass til gulv.

234.9 - Utvendig vindu fra gulv, 5 fag

Varierende størrelse.
Parti med dreie/vippevindu innover 0,8 m fra gulv.
Barnesikring.
Personikkerhet i glass til gulv.

234.25 - Utvendig vindu fra gulv, 21 fag

Varierende størrelse.
Parti med dreie/vippevindu innover 0,8 m fra gulv.
Barnesikring.
Personikkerhet i glass til gulv.

FASADE NOTE:

Vindu er plassert med ønsket om at oppnå rik variasjon leilighetene imellom og understreke funksjoner som hagestuer i fasaden.

Den arkitektoniske bearbeidning pågår hos arkitektene frem til avlevering av Detaljprosjekt.

Vinduarealerne blir tilrettet i samarbeide med de Tekniske Fag og energirammenberegningen til avlevering av Detaljprosjekt.

Solavskjerming blir iht. RI prosjekt til avlevering av Detaljprosjekt.

0 1m 5m 10m 15m 20m

1:200

0 1m 5m 10m 15m 20m

1:200

SIRISKJÆR

IG 3

Emne: Fasade Nord/Øst

Utt.: CNI Kontroll: RKL Godkj.: AL

ARKITEKT:

AART architects A/S
Aboulevard 22, 5. sal
8000 Århus C
Tlf.: +45 87303286
Fax: +45 87303296
Mail: aar@art.dk

Rambøll
Avd. Studio Ludo
Sjælland 6
Postboks 8058
4016 STAVANGER

INGENIØR:

RIB Dimensjon AS
RIV GK NORGE AS
RIE Hellevik VVS
Brann Stavanger Installasjon AS
Lyd Sweco
Sinus

BYGGERE:

Siriskjær Utbygging AS
c/o Kruse Smith Entreprenør AS
Vassbotnen 1,
4313 Sandnes
Postboks 8068, 4068 Stavanger
Telefon: 51 44 42 00
Telefax: 51 44 42 01
Mail: May.Elin.Sola@kruse-smith.no

SIRISKJÆR UTBYGGING AS

AART/architects

STUDIO LUDO

RAMBOLL

arkitektur

arkitektur

 Fasadekledning - Type 1, Sj

 Fasadekledning - Type 2, By

 Takledning
Kledning i lãdretning


 234.1 - Skiveparti fra gulv, 2
Varierende størrelse.
Invendigt røkværk, højde 1,2
Bæreskinning.
F = fast parti.

 234.2 - Skiveparti fra gulv, 3
Varierende størrelse.
Invendigt røkværk, højde 1,2
Bæreskinning.
F = fast parti.

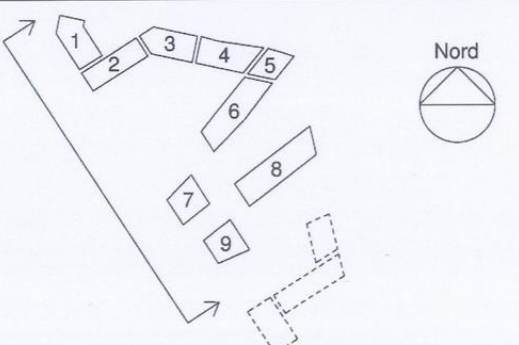

AART/architects STUDIO LUDO RANBOLL arkitektur

SIRISKJÆR UTBYGGING AS

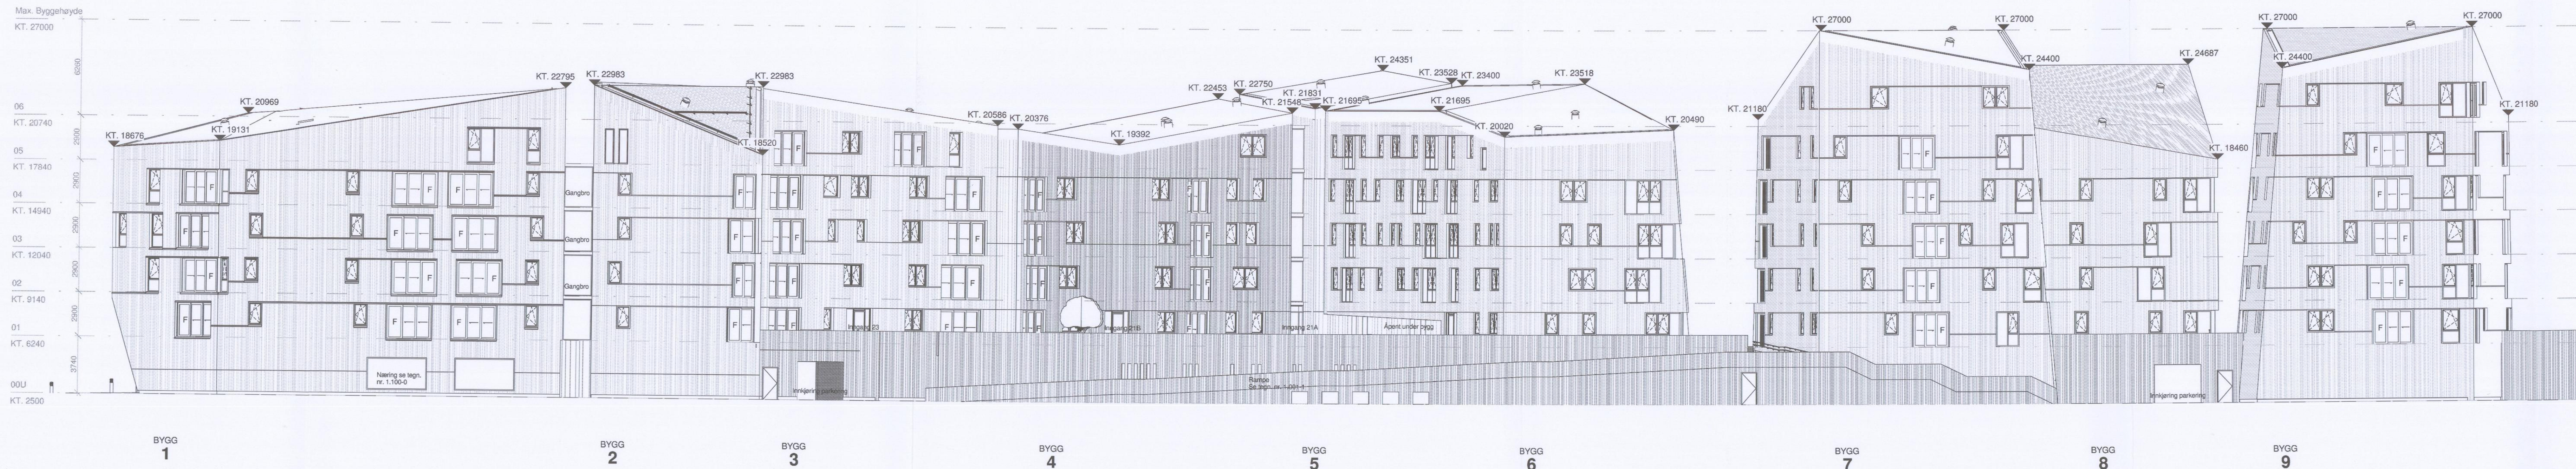

Tung yttervegg
 Betong iht. inn. proj.
 Stender/Isolasjon
 Gu-gips
 Søyler/Lekter
 Fasadekledning

Let yttervegg
 Gips
 Stender/Isolasjon
 Stender/Isolasjon
 Gu-gips
 Søyler/Lekter
 Fasadekledning

Vinduer og dører:
Generelt henvises det til vindu- og dør skjema
Vinduer som brukes som rænningsvei oppfyller
minimums mål og summen.

Skyveparti fra gulv, 2-3 lag
Varierende størrelse.
Innvendig rekkverk, høyde 1,2 m fra gulv - Personssikkerhet.
Barnesikring.
F = fast parti.

Utvendig vindu fra brystning, 1-2 fag
Varierende størrelse.
Dreie/vippevindu innover 0,8 m fra gulv.
Barnesikring - Personssikkerhet.
X = hengsel side for dreiefunktion

Utvendig vindu fra gulv, 1-3 fag
 Varierende størrelse.
 Dreie/vippevindu innover 0,8 m fra gulv.
 Barnesikring - Personssikkerhet i glass til gulv.
 F = fast parti | X = hengsel side for dreiefunksjon

-  Tung innervegg
Betong iht. ing. proj.
-  Let innervegg
Gipsvegg
-  Let innervegg, sjakt/påforingsvegg
Gipsvegg
-  Innervegg
Foldvegg, glass

256.1 - Hilmring, type 1
Gangbro mellem bygg

256.2 - Himling, type 2
Gangbro mellem bygg

261.1 - Tak
Kledning i faldretning
Trekledning
Sløyer
Papdekning
Trykfast isolering
Trekonstruktion iht. Ing. Proj


GENERELL TILGJENGELIGHET:
Prosjektet er utformet og prosjektert etter gjeldende
reguleringsbetsemmelser (Reguleringsplan for
Siriskjeret felt BK9) og TEK 97, jfr TEK 10 § 17.2.
Avklart og avtalt med Stavanger kommune mai 2011

GENERELLT FELLESAREAL:
 Trapperom Tr1 (følger trappeformel: 1 inntrin + 2
 opptrin = 620 +/- 20 mm)
 Tilgjengelig utforming iht. TEK 97:
 Ved inngangsparti plasseres porttelefon og glassfel
 markeres visuelt for å unngå sammenstøt
 Heis/nivåfri adgang
 Snusirkel indikerer tilgjengelighet.

GENERELLT LEILIGHETER:
Snusirkei indikerer tilgjengelighet.
Dører:
Generelt henvises det til dørskjema.
Inngangsdører min. 10M

Vinduer:
Generelt henvises det til vinduskjema.
Skyvepartier har innvendig rekkverk.
Vinduer som brukes som rømningsvei
minimums mål og summen.

Våtrom:
Høydeforskjell mellom membran ved døråpning og
slukrist skal være minst 25 mm.
Fall på minst 1:50 i nedslagsfelt.
Fall på minst 1:100 i resten av rommet.
Nedslagsfeltet for dusjen regnes å være hele det
arealet som er i avstand på 0,8 m
eller mindre fra dusjhode eller sluk.

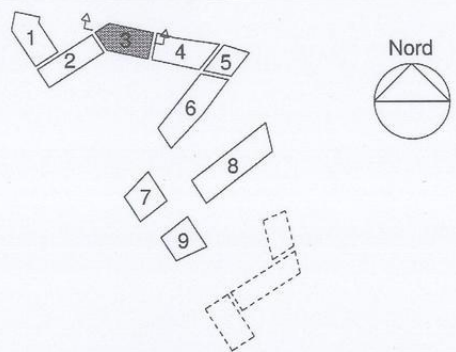[illegible]

SIRISKJÆR
IG 3

Emne: Snit Bygg 3A		Gnr.: 54	Tegn. nr. 3.103-1	
		Bnr.: 1060		
Utf.: JBU	Kontroll: RKL	Godkj.: AL	Saksnr.: 2006117	Dato: 10.12.2012
				Mål: 1 : 100

■ **ARKITEKT:**

AART architects A/S
Åboulevarden 22, 5.
8000 Århus C
Tlf.: +45 87303286
Fax: +45 87303296
Mail: aart@art.dk

☐ INGENIØR:

RIB	Dimensjon AS
RIV	GK NORGE AS
	Hellevik VVS
RIE	Stavanger Installasjon AS
Brann	Sweco
Lyd	Sinus

☐ BYGHERRE:

Siriskjær Utbygging AS
c/o Kruse Smith Entreprenør AS
Vassbotnen 1,
4313 Sandnes
Postboks 8088, 4068 Stavanger
Telefon: 51 44 42 00
Telefax: 51 44 42 01
Mail: May.Elin.Sola@kruse-smith.no

AART / archi
testsSTUDIO **LUDO** arhitekti RAMBOLL

SIRISKJÆR UTBYGGING AS

Tung yttervegg
Betong iht. ing. proj.
Stender/Isolasjon
Gu-gips
Søyler/Lekter
Fasadekledning

Generelt henvises det til vindu- og dør skjema. Vinduer som brukes som rømningsvei oppfyller minimums mål og summen.

Varierende størrelse.
Innvendig rekkverk, høyde 1,2 m fra gulv - Personssikkerhet.
Barnesikring.
F = fast parti.

Dreie/vippevindu fra brytning, 1-2 lag
Varierende størrelse.
Dreie/vippevindu innover 0,8 m fra gulv.
Barnesikring - Personssikkerhet.
Y = hengsel side for dreiefunksjon

Utvendig vindu fra gulv, 1-3 lag
Varierende størrelse.
Dreie/vippevindu innover 0,8 m fra gulv.
Barnesikring - Personnsikkerhet! glass til gulv.
F = fast parti | X = hengsel side for dreiefunksjon

 Betong iht. ing. proj.

 Let innervegg

 Gipsvegg

Innervegg
Foldevegg, glass

256.2 - Himling, type 2
Gangbro mellem bygg

261.1 - Tak
Kledning i faldretning
Trekledning
Støttestrøm

GENERELLT TILGJENGELIGHET:
Prosjektet er utformet og prosjektert etter gjeldende
reguleringsbetsmeldelser (Reguleringsplan for
Siriskjeret felt BK9) og TEK 97, jfr TEK 10 § 17.2.
Avklart og avtalt med Stavanger kommune mai 2011

Tilgjengelig utforming iht. TEK 97:
Ved inngangspart plasseres porttelefon og glassfelt
markeres visuelt for at unngå sammenstøt
Heis/nivåfri adgang
Snusikret indikerer tilgjengelighet.

Snusirkel indikerer tilgjengelighet.
Dører:
Generelt henvises det til dørskjema
Inngangsdører min. 10M

Vinduer:
Generelt henvises det til vinduskjema.
Skyvepartier har innvendig rekkverk.
Vinduer som brukes som rømningsvei
minimums mål og summen.

Våtrom:
Høydeforskjell mellom membran ved døråpning og
slukrist skal være minst 25 mm.
Fall på minst 1:50 i nedslagsfelt.
Fall på minst 1:100 i resten av rommet.
Nedslagsfeltet for dusjen regnes å være hele det
arealet som er i avstand på 0,8 m
eller mindre fra dusjhode eller sluk.

Nr	Dato	Beskrivelse	Utført av
----	------	-------------	-----------



IG 3

ARKITEKT:
AART architects A/S
Åboulevarden 22, 5.
8000 Århus C
Tlf.: +45 87303286
Fax: +45 87303296
Mail: aart@aart.dk

Mail: aart@aart.dk

AART/architects STUDIO LUDO RAMBOLL arkitektur

Brain	Stress
Lyd	Sinus

Vassbotnen 1,

Telefon: 51 44 42 00

Mail: May Elin Sola@kruse-smith

From May, 1998 to May, 1999, 11,000 cases of

STATISTICAL STUDIES

Signaturforklaring Fasader:

Fasadeledning - Type 1, Sje

Fasadeledning - Type 2, By

Takledning
Kledning i faldretning

234.1 - Skyveparti fra gulv, 2 fag
Varierende størrelse.
Innevendig røskværk, høyde 1,2 m fra gulv - Personikkerhet.
Barnesikring.
F = fast parti.

234.2 - Skyveparti fra gulv, 3 fag
Varierende størrelse.
Innevendig røskværk, høyde 1,2 m fra gulv - Personikkerhet.
Barnesikring.
F = fast parti.

234.3 - Utvendig vindu fra brystning, 1 fag
Varierende størrelse.
Dreie/vippevindu innover 0,8 m fra gulv.
Barnesikring.

234.4 - Utvendig vindu fra brystning, 2 fag
Varierende størrelse.
Dreie/vippevindu innover 0,8 m fra gulv.
Barnesikring.

234.5 - Utvendig vindu fra gulv, 1 fag
Varierende størrelse.
Dreie/vippevindu innover 0,8 m fra gulv.
Barnesikring.
Personikkerhet i glass til gulv.

234.6 - Utvendig vindu fra gulv, 2 fag
Varierende størrelse.
Parti med dreie/vippevindu innover 0,8 m fra gulv.
Barnesikring.
Personikkerhet i glass til gulv.

234.7 - Utvendig vindu fra gulv, 3 fag
Varierende størrelse.
Parti med dreie/vippevindu innover 0,8 m fra gulv.
Barnesikring.
Personikkerhet i glass til gulv.


FASADE NOTE:

Vindu er plassert med ønsket om at oppnå rik variasjon leilighederne imellom og understreke funksjoner som hagestuer i fasaden.

Den arkitektoniske bearbeidning pågår hos arkitektene frem til avlevering av Detaljprosjekt.

Vindurealene blir tilrettet i samarbeide med de Tekniske Fag og energirammeregningen til avlevering av Detaljprosjekt.

Solavskjermning blir iht. RI prosjekt til avlevering av Detaljprosjekt.

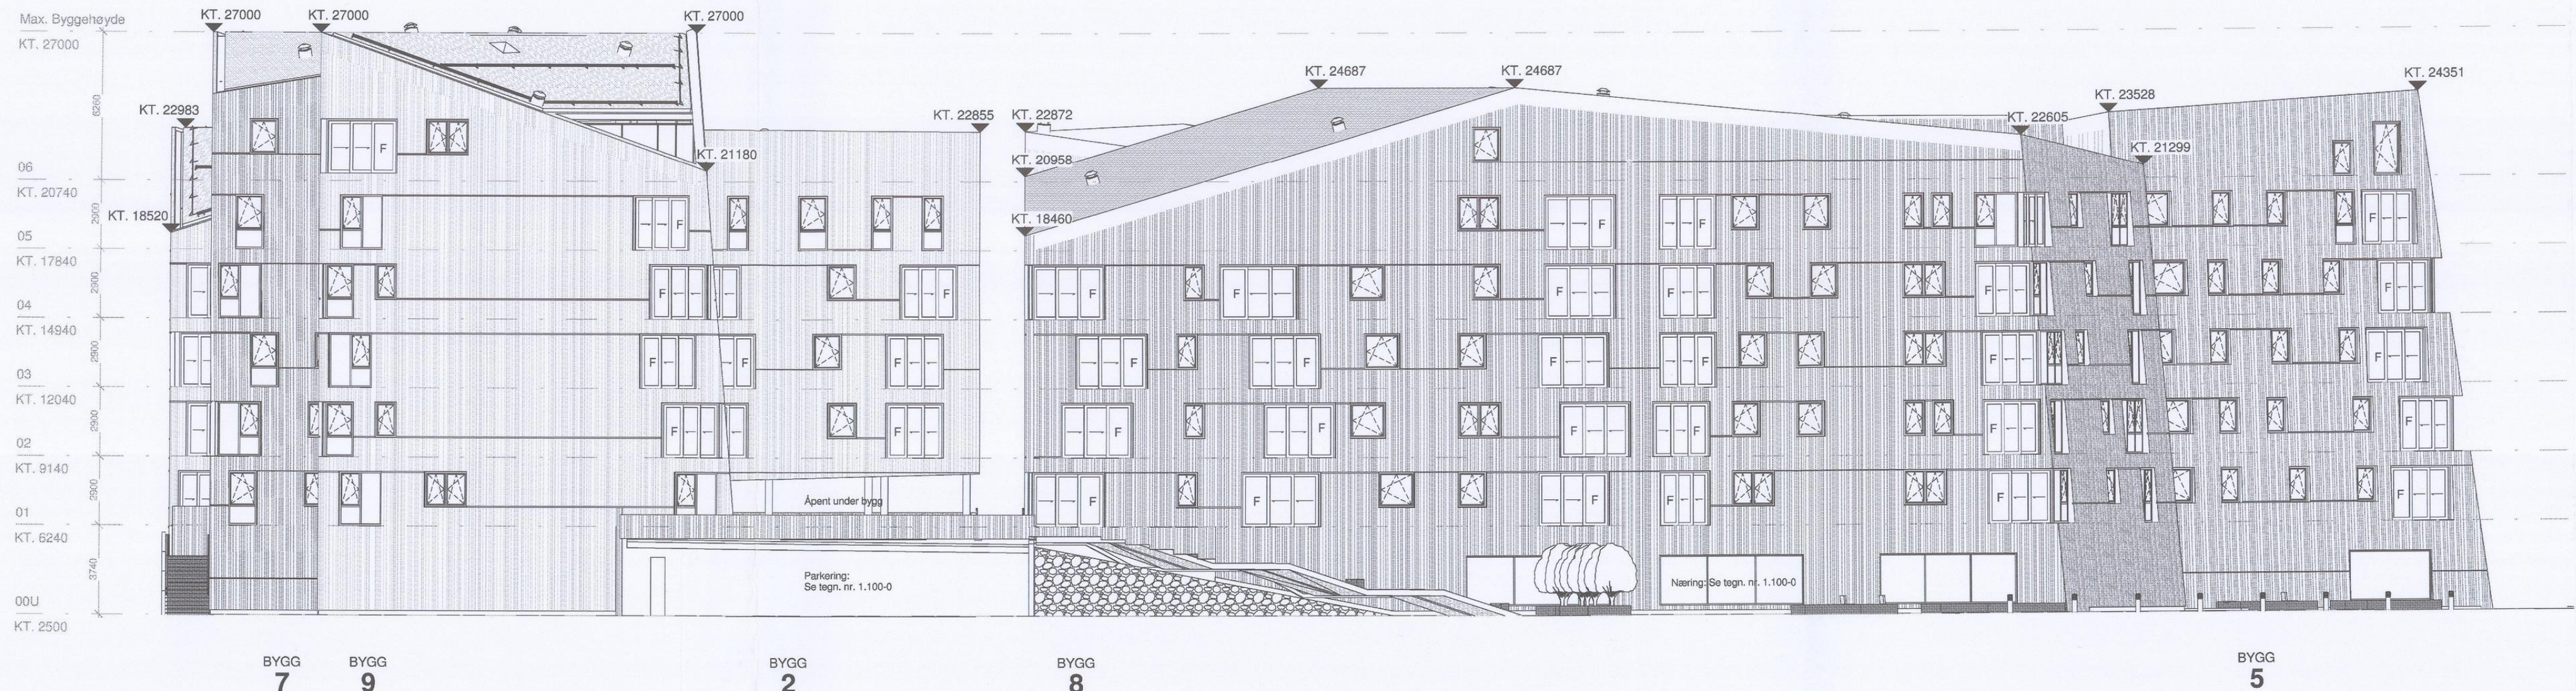

SIRISKJÆR
IG 3

Emne: Fasade Sør/Øst

Utf.: CNI Kontroll: RKL Godkj.: AL

ARKITEKT:

AART architects A/S
Åboulevarden 22, 5. sal
8000 Århus C
Tlf.: +45 87303286
Fax: +45 87303296
Mail: aart@art.dk

Rambøll
Avd. Studio Ludo
Sjøgaden 6
Postboks 8058
4016 STAVANGER

RIB
RIV
RIE
Brann
Lyd

Dimensjon AS
GK NORGE AS
Hellevik VVS
Stavanger Installasjon AS
Sweco
Sinus

AART/architects
STUDIO LUDO
arkitektur

INGENIØR:

BYGGERRE:

Siriskjær Utbygging AS
c/o Kruse Smith Entreprenør AS
Vassbotnen 1,
4313 Sandnes
Postboks 8088, 4068 Stavanger
Telefon: 51 44 42 00
Telefax: 51 44 42 01
Mail: May.Elin.Sola@kruse-smith.no

SIRISKJÆR UTBYGGING AS

Tegn. nr. 2.100-4

Dato: 10.12.2012 Mål: 1:200

Signaturforklaring Fasader:



Fasadeledning - Type 1, Sjø



Fasadekledning - Type 2, By



Takkledning
Kledning i faldretning



234.1 - Skyveparti fra gulv, 2 fag
Varierende størrelse.
Innvendig rekkverk, høyde 1,2 m fra gulv - Personssikkerhet.
Barnesikring.
F = fast parti.



234.2 - Skyveparti fra gulv, 3 fag
Varierende størrelse.
Innvendig rekkverk, høyde 1,2 m fra gulv - Personssikkerhet.
Barnesikring.
F = fast parti.



234.3 - Utvendig vindu fra brystning, 1 fag
Varierende størrelse.
Dreie/vippevindu innover 0,8 m fra gulv.
Barnesikring.



234.4 - Utvendig vindu fra brystning, 2 fag
Varierende størrelse.
Dreie/vippevindu innover 0,8 m fra gulv.
Barnesikring.



234.5 - Utvendig vindu fra gulv, 1 fag
Varierende størrelse.
Dreie/vippevindu innover 0,8 m fra gulv
Barnesikring.
Personssikkerhet i glass til gulv.



234.6 - Utvendig vindu fra gulv, 2 fag
Varierende størrelse.
Parti med dreie/vippevindu innover 0,8 m fra gulv
Barnesikring.
Personssikkerhet i glass til gulv



234.7 - Utvendig vindu fra gulv, 3 fag
Varierende størrelse.
Parti med dreie/vippevindu innover 0,8 m fra gulv.
Baresikring.
Personsikkerhet i glass til gulv.



FASADE NOTE:

Vindu er plassert med ønsket om at oppnå rik variasjon leilighederne imellom og understreke funksjoner som hagestuer i fasaden.

Den arkitektoniske bearbejdning pågår hos arkitekterne frem til aflevering av Detaljprosjekt.

Vinduarealene blir tilrettet i samarbeide med de Tekniske Fag og energirammeberegningen til avlevering av Detaljprosjekt.

Solavskjermning blir iht. RI prosjekt til avlevering av Detaljprosjekt.

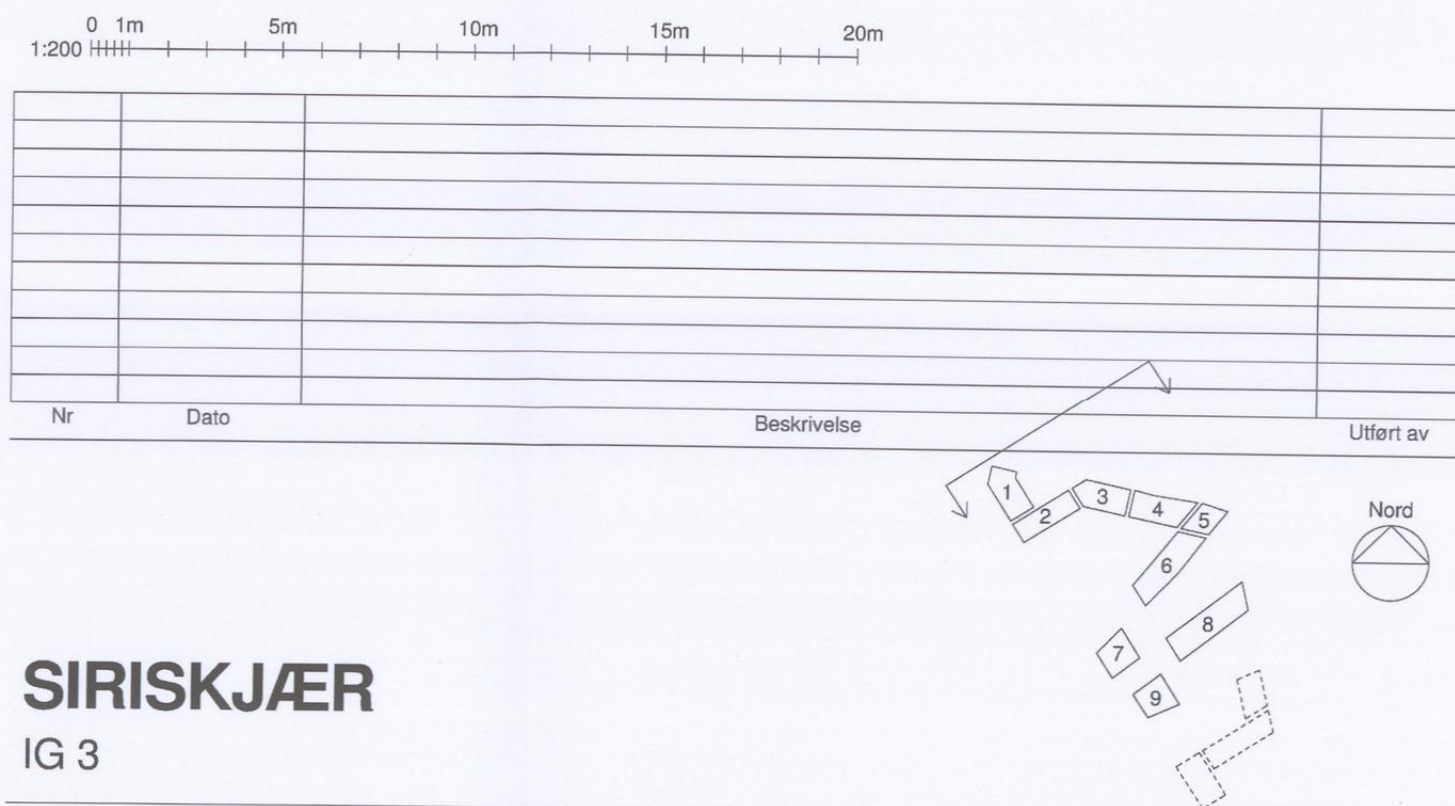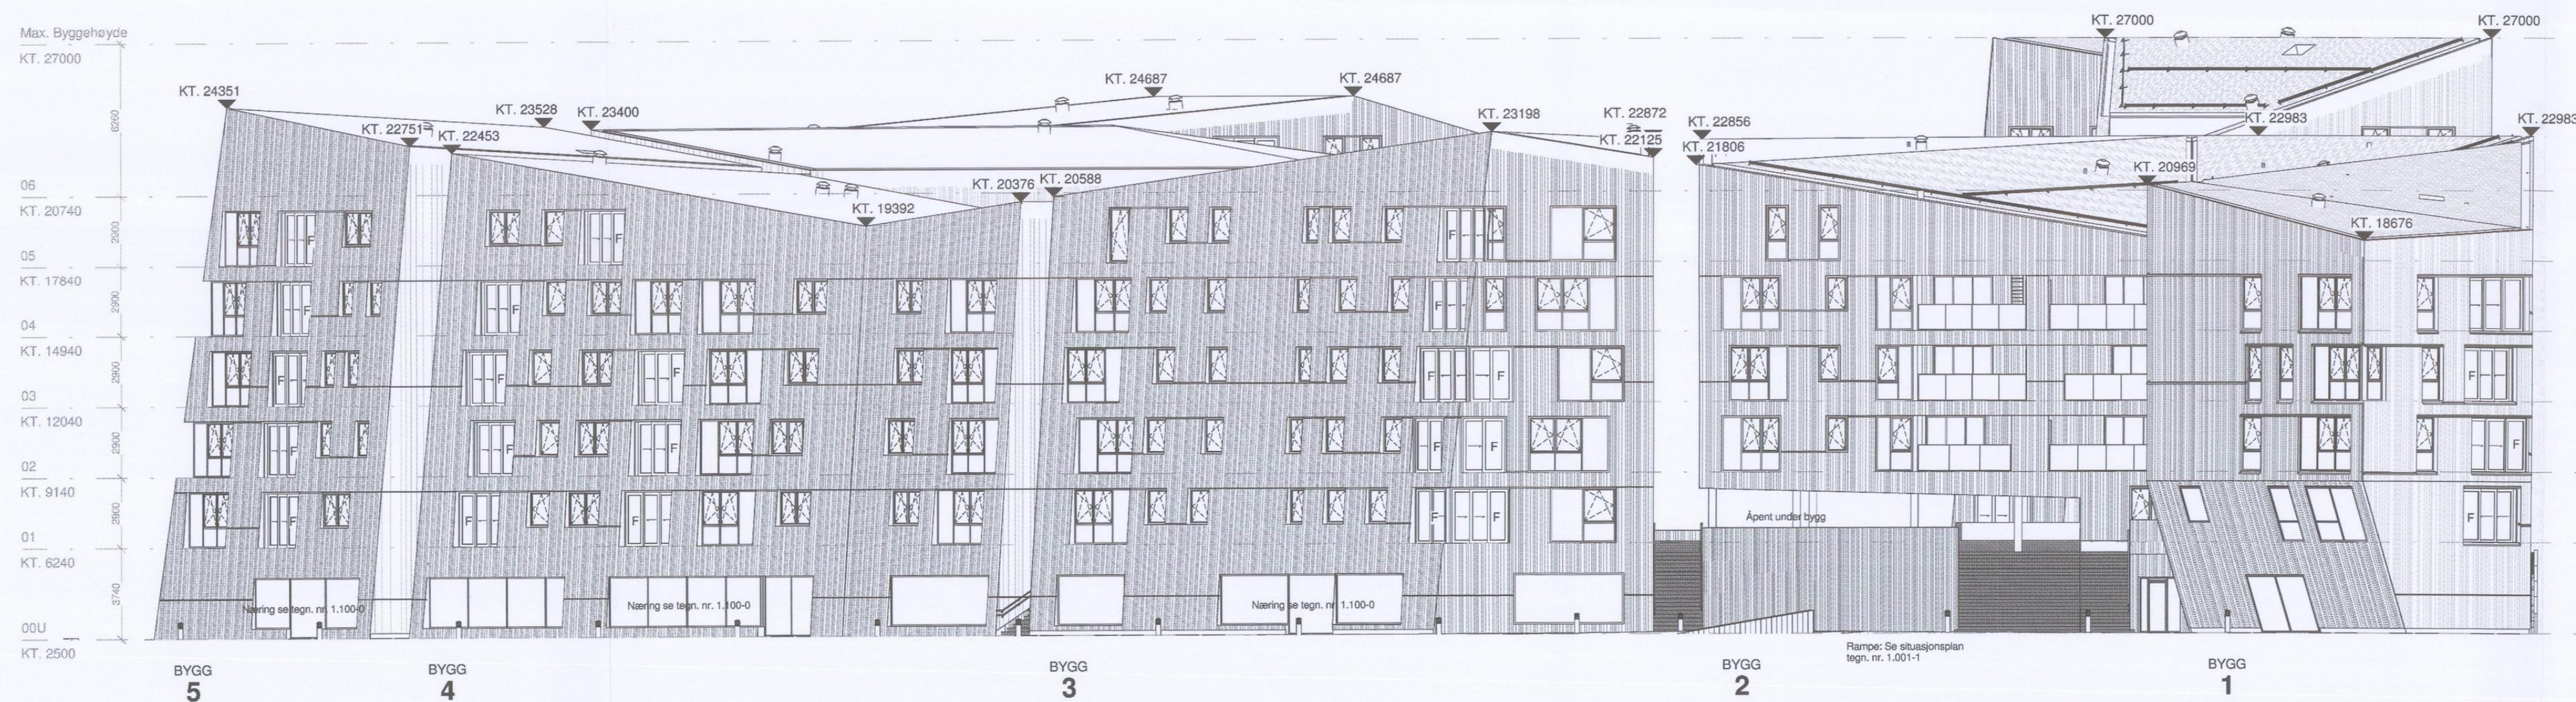

SIRISKJÆR

IG 3

Emne: Fasade Nord/Vest

Utf.: CNI Kontroll: RKL Godkj.: AL

Gnr.: 54

Bpr : 10

Saksnr.: 2006117

Tegn. nr. 2.100-3

Dato: 10.12.2012 Mål: 1 : 200

■ ARKITEKT:

AART architects A/S
Åboulevarden 22, 5. sal
8000 Århus C
Tlf.: +45 87303286
Fax: +45 87303296
Mail: aart@aat.dk

Rambøll
Avd. Studio Ludo
Sjøhagen 6
Postboks 8058
4016 STAVANGER

DID

RIB	Dimensjon AS
RIV	GK NORGE AS
	Hellevik VVS
RIE	Stavanger Installasjon AS
Brann	Sweco
Lyd	Sinus

BYGHERRE:

Riskjær Utbygging AS
 Kruse Smith Entreprenør AS
 Sjøbotnen 1,
 13 Sandnes
 Postboks 8088, 4068 Stavanger
 Telefon: 51 44 42 00
 Telefaks: 51 44 42 01
 E-post: May.Elin.Sola@kruse-smith.no

RISKJÆR UTBYGGING AS

AART/architects STUDIO LUDO RANGLU