

281.1 - Talk
Klodning i talclodning


281.1 - Innvendig trapp i trapprom, Type 1

281.2 - Innvendig trapp i leilighet, Type 2


284.1 - Svalgang

287.1 - Reldverk, Type 1

287.2 - Reldverk ved trapp, Type 2

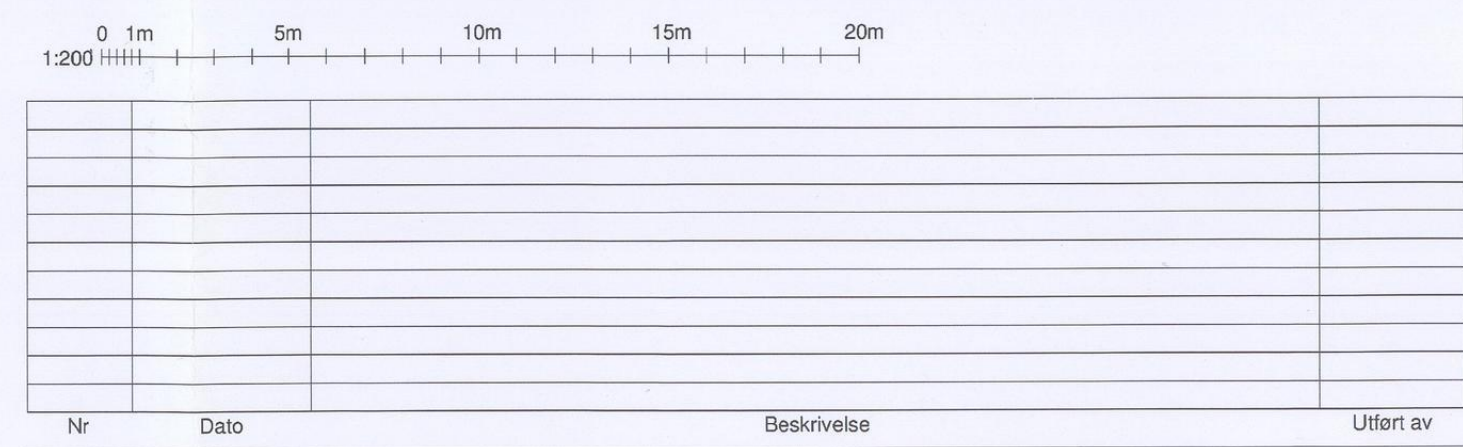

Emne: Øversiktsplan - Etasje 03		Chr.: 54	Tegn. nr. 1.100-3	
Utf.: JBU	Prosjekt: RKL	Bnr.: 10610	Dato: 10.12.2012	Mål: 1:200
Godkj.: AL		Saksnr.: 2006117		
☒ ARKITEKT:		☐ INGENIØR:		☐ BYGHERR:
AART architects AS Ablevangerveien 2, 5.sal 0800 Arns C Tlf.: +45 17620286 Fax: +45 17632926	Rambøll Audi, Studio Ludo Sejrhagen 6 Tlf.: +45 17620286 1046 STAVANGER	RIB RIB RIB RIB RIB RIB	Dimension AS KG NORGE AS Hellebø VVS Stangner Installation AS Sweco	Strisaker Utbygging AS Ole Kruus SMITH Entreprenør AS Hellebø VVS 4313 Sandnes Postboks 5088, 4368 Stavanger

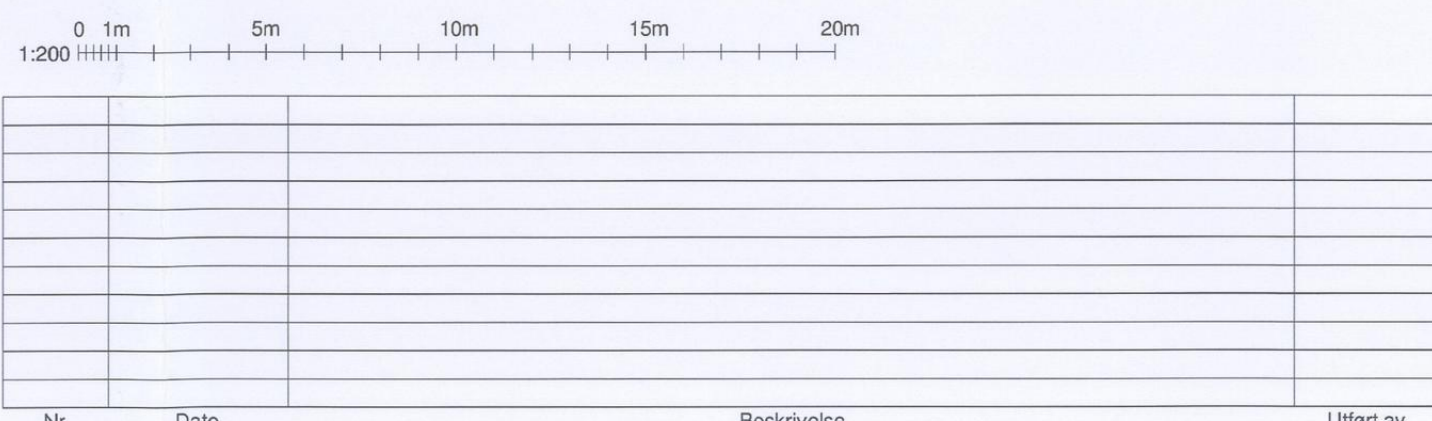[illegible]

SIRISKJÆR
IG 3

Emne: Oversiktsplan - Etasje 05		Gnr.: 54	Tegn. nr. 1.100-5	
		Bnr.: 1060		
Utf.: JBU	Kontroll: RKL	Gedekj.: AL	Saksnr.: 2006117	Dato: 10.12.2012 Mål: 1:200

ARKITEKT:	INGENIØR:	BYGGERE:
AART architects A/S Ablevarden 22, 5. sal 8000 Århus C Tlf.: +45 87203266 Fax: +45 87303296	Rambøll Awd. Studio Ludo Sejberg 6 Postboks 81058 4016 STAVANGER	Sirsjøer Utbygging AS c/o Kruse SMi Entrepreneur AS Vassboen 1. 3113 Sandnes Postboks 8098, 4068 Stavanger

