




Ekst. dypvannskai
(uavklart område som disponeres av havnevesenet)

Bygg 9

**Grenser for byggetrinn 1-3
1:1000**

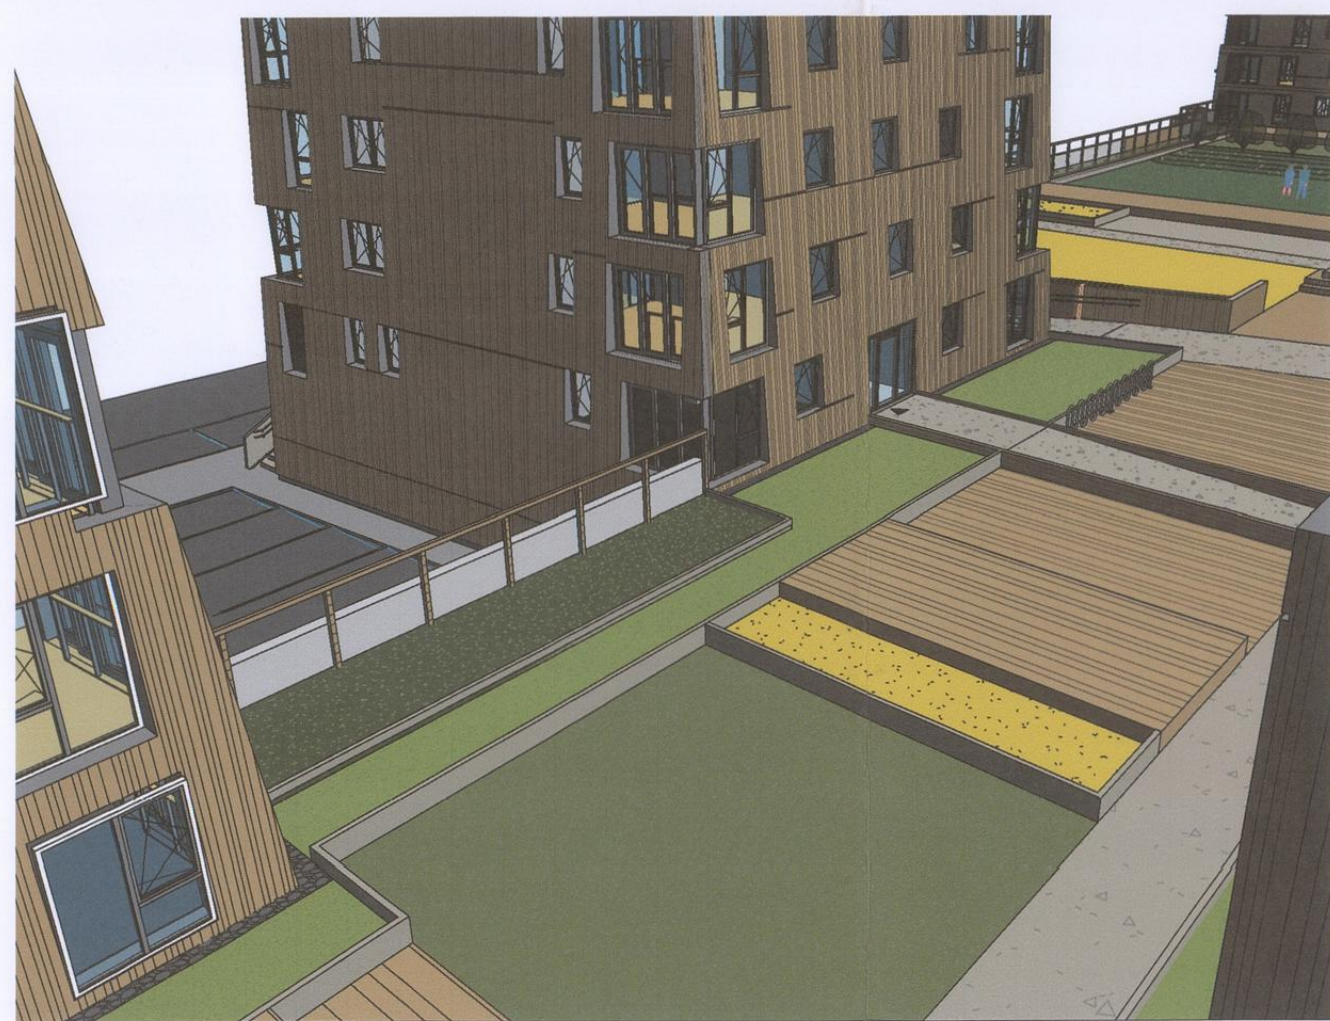

Tegnforklaring:

- | | | | |
|---|--|---|--|
|  | Impregneret læssesand, bord, væggenne bredder |  | Betong kæmtebeton lange fortau |
|  | Elvsten, lange fæsser |  | Bænkplade på betongtrapp
- 3A og 3B (med rylvæle) |
|  | Grus |  | Betongtrapp |
|  | Bænkstet betong |  | 100 mm betongtapp |
|  | Betong |  | 300 mm betongtapp |
|  | Asfalt - fortau |  | 150 mm træspalt ved ramper |
|  | Asfalt - kørevæj |  | 100 mm p-mærkning af termoplast |
|  | Gummebelægning
- Suruplay, Sand 000 el. likeværdig |  | Espalier et tre |
|  | Sand (sandkasse) |  | Benk |
|  | Gummebelægning
- Suruplay, Vasket 00 el. likeværdig |  | Furutrætr |
|  | Stråetrev
- Suruplay, Light Grey 310 el. likeværdig |  | Frugttrætr |
|  | Gummebelægning
- Suruplay, Greens 00 el. likeværdig | | |
|  | Bukser | | |
|  | Prydgæss | | |
|  | Bundeakke | | |
|  | Gress | | |
|  | Område, som oparbejdes af Slangerør Kommune | | |

Merknader:

- Byggetrinn 1 = Bygge 1-3
Byggetrinn 2 = Bygge 4-6
Byggetrinn 3 = Bygge 7-9
- F2 opparbeides etter 3. byggetrinn
 - Alle mål er i mm; alle høyder er i m.
 - Der vises til tegninglisten for øvrige tegninger og beskrivelser
 - For lekeutstyr vises til egen liste

Tegn. nr. A1.100-1

Utomhusplan

[illegible]

SIRISKJÆR
FORLØPIG TEGNING

Emne: Utomhusplan		Gnr.: 54	Tegn. nr. A1.100-1 2	
		Bnr.: 1060		
Udf.: RKL	Kontroll: EDY	Saksnr.: 2006117	Dato: 12.11.2012	Mål: 1:200 1:1000

ARTIKTET:		INGENJÖR:		BYGGMÄSTARE:			
AART architekts AS Åslovenveien 22, 58 8000 Årnes, 02306 Tlf: +45 97303258 Fax: +45 9730326 Mail: aart@artskt.no		Studio Ludo, Rambøll Sjøgaten 6 0457, 02306 Tlf: +47 51954343 Fax: +47 5194331 Mail: ludosp@studioludo.no		RIB Damenjón AS Grunn Karsten AS RIV Svaneberg Installation AS Binn Sveico Lyd Sirus		Sirskaer Bygging AS Ole Kruse SM Enterprise AS Svein Eriksson AS 4313 Sandnes Postboks 8008, 4068 Svaneberg Tlf: 51 44 42 00 Tlf: 51 44 42 01 Mail: ragnar.olsen@kruse.no	
AART / archi tects		STUDIO LUDO architektur		RIB SIRSKAER BYGGING AS			

SIRISKJÆR UTBYGGING AS

■ BYGHERRE:

Siriskjær Utbygging AS
c/o Kruse Smith Entreprenør AS
Vassbotnen 1,
4313 Sandnes
Postboks 8088, 4068 Stavanger
Telefon: 51 44 42 00
Telefax: 51 44 42 01
Mail: ragnar.oksendal@krusebo.no



KOMMENTAR:

Greppene settes med 6 stk. pr. m²
Høyde på øverste grep må ikke overskride 2,5 meter
Tilrettes på stedet.
Montering etter leverandørens henvisninger

Alle mål er i mm.

For øvrige tegninger vises til tegningslisten.

Nr	Dato	Beskrivelse	Utført av
----	------	-------------	-----------


SIRISKJÆR

DETALJPROSJEKT


Nord

Emne: Klatrevegg	Gnr.: 54	Tegn. nr. 3110759-Klatrevegg
Udf.: LGR	Bnr.: 1060	
Kontroll: TBO	Saksnr.: 3110759	Dato: 09.11.2012
Godkj.: EDY		Mål: 1:50 (A3)

ARKITEKT:	INGENIØR:	BYGHERRE:
AART architects A/S Åboulevarden 22, 5. sal 8000 Århus C Tlf.: +45 87303286 Fax: +45 87303296 Mail: aart@aart.dk	Studio Ludo, Rambøll Sjøgaten 6 4068 Stavanger Tlf.: +47 51854330 Fax: +47 51854331 Mail: ludopost@studioludo.no	RIB Dimensjon AS RIV Gunnar Karlsen AS RIE Stavanger Installasjon AS Brann Sweco Lyd Sinus
		Siriskjær Utbygging AS c/o Kruse Smith Entreprenør AS Vassbotnen 1, 4313 Sandnes Postboks 8088, 4068 Stavanger Telefon: 51 44 42 00 Telefax: 51 44 42 01 Mail: ragnar.oksendal@krusebo.no

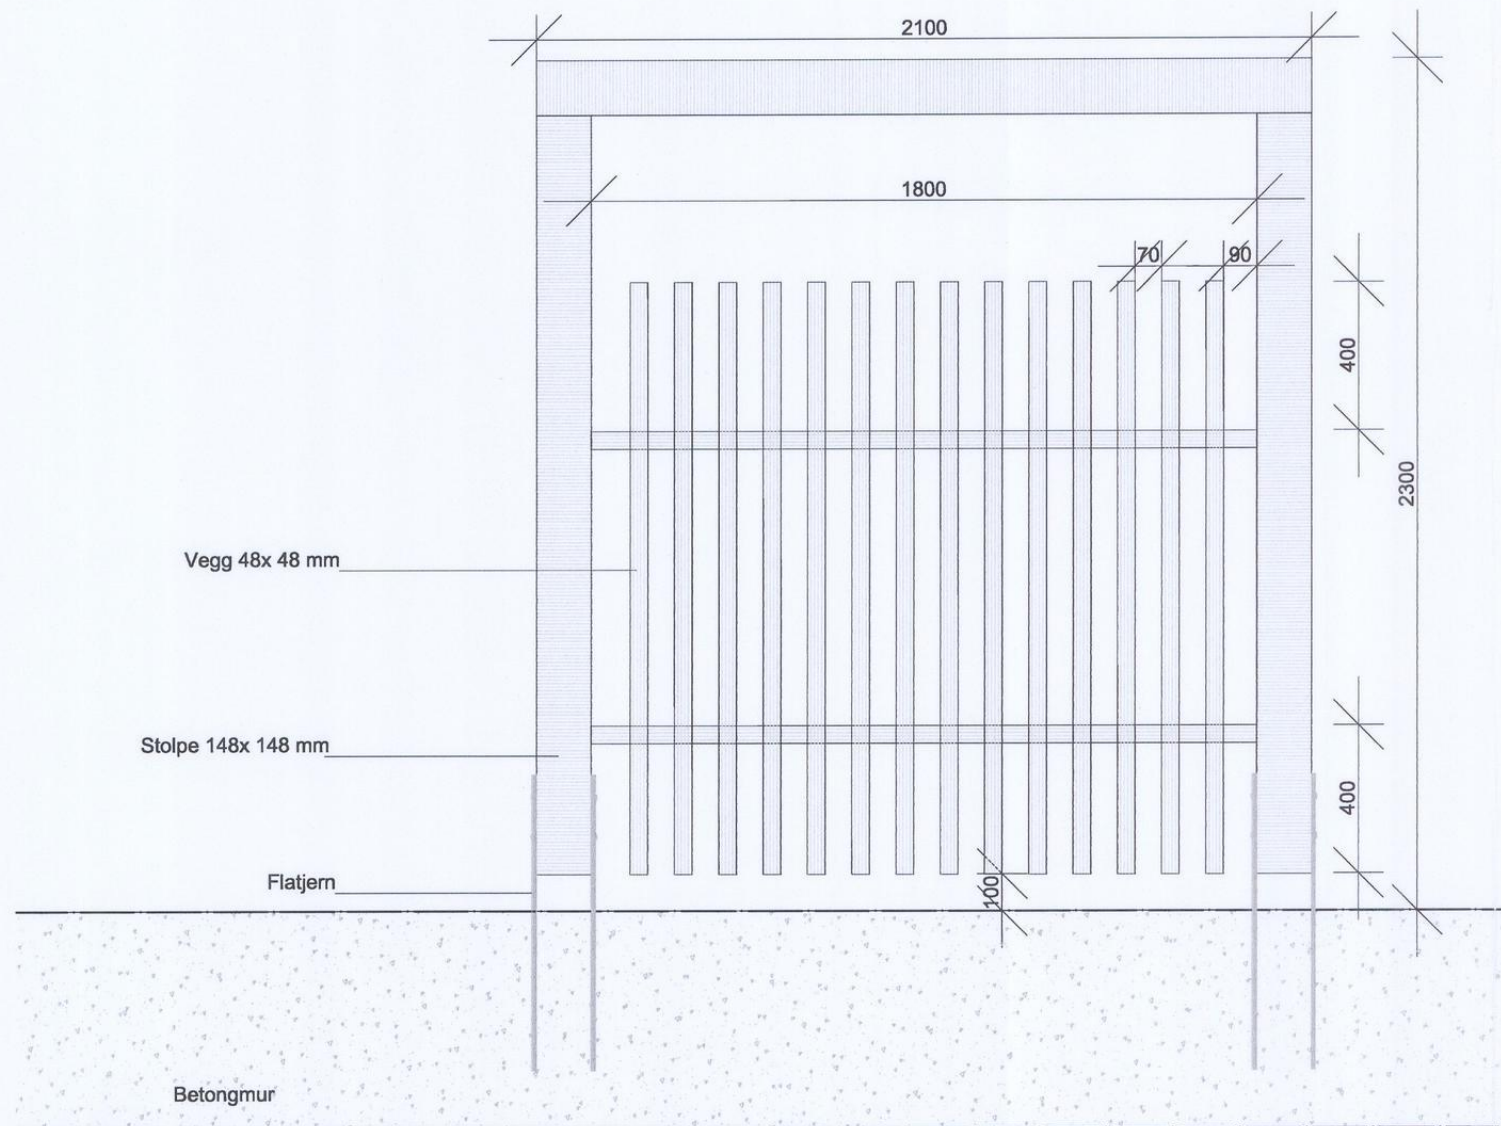

Prinsipp oppstalt av enkelt modul 1:50

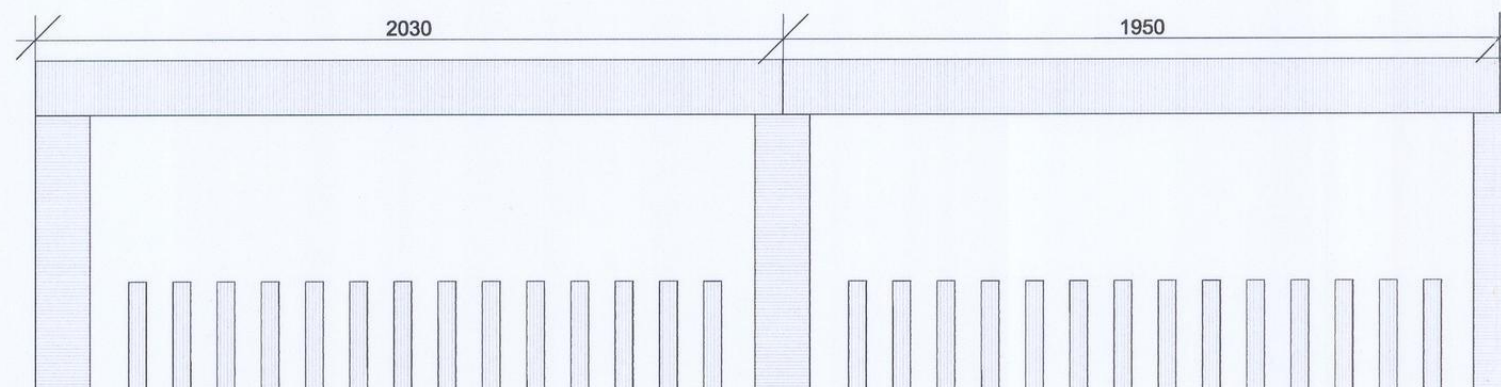


Detalje av overliggeren 1:20

KOMMENTAR:


Modulet anvendes hvor utomhusplanen angir, at det skal stå espalier

Lengden på overliggeren tilpasses på stedet.

Alle mål er i mm.
For øvrige tegninger vises til tegningslisten.

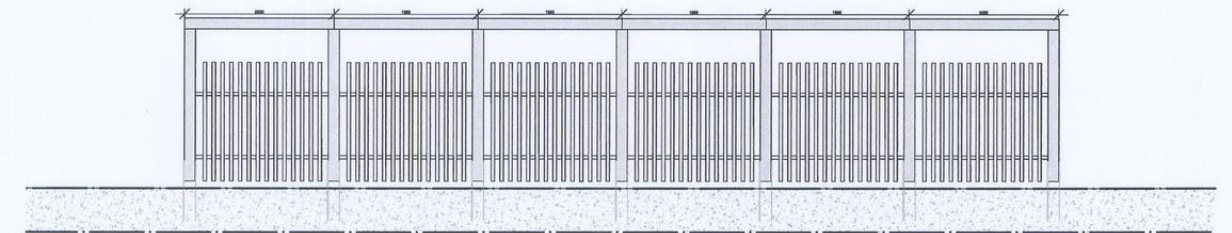

Prinsipp oppstalt av flere moduller 1:100

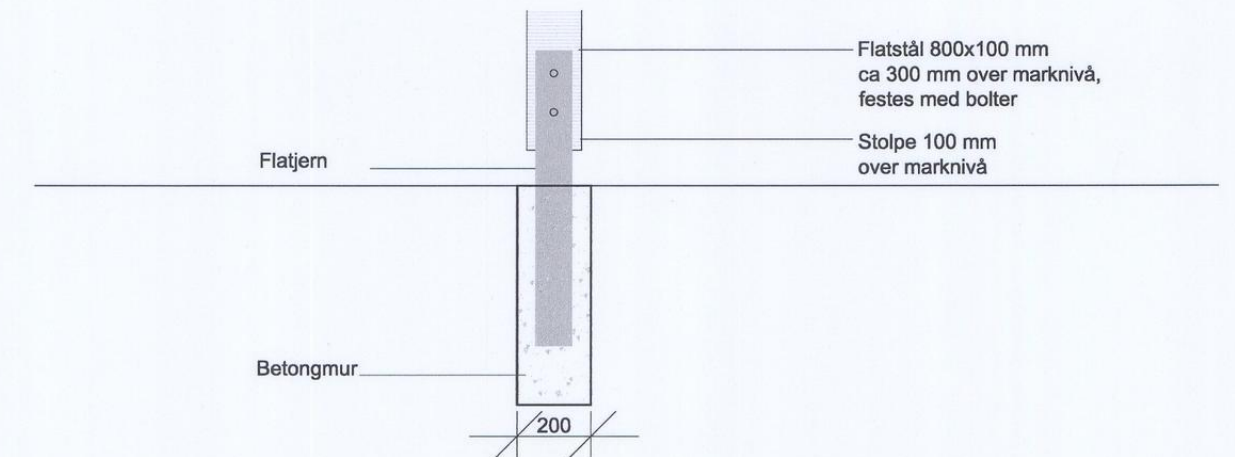

Detalj 1:20

Nr	Dato	Beskrivelse	Utført av
SIRISKJÆR DETALJPROSJEKT			

Emne: Espalier detalje

Udf.: LGR Kontroll: TBO Godkj.: EDY

Gnr.: 54
Bnr.: 1060
Saksnr.: 3110759

Tegn. nr. 3110759-Espalier

Dato: 09.11.2012 Mål: 1:100/50/20(A3)

ARKITEKT:

AART architects A/S
Åboulevarden 22, 5. sal
8000 Århus C
Tlf.: +45 87303286
Fax: +45 87303296
Mail: aart@art.dk

Studio Ludo, Rambøll
Sjøgaten 6
4068 Stavanger
Tlf.: +47 51854330
Fax: +47 51854331
Mail: ludopost@studioludo.no

INGENIØR:

RIB Dimensjon AS
RIV Gunnar Karlsen AS
RIE Stavanger Installasjon AS
Brann Sweco
Lyd Sinus

BYGHERRE:

Siriskjær Utbygging AS
c/o Kruse Smith Entreprenør AS
Vassbotnen 1,
4313 Sandnes
Postboks 8088, 4068 Stavanger
Telefon: 51 44 42 00
Telefax: 51 44 42 01
Mail: ragnar.oksendal@krusebo.no