


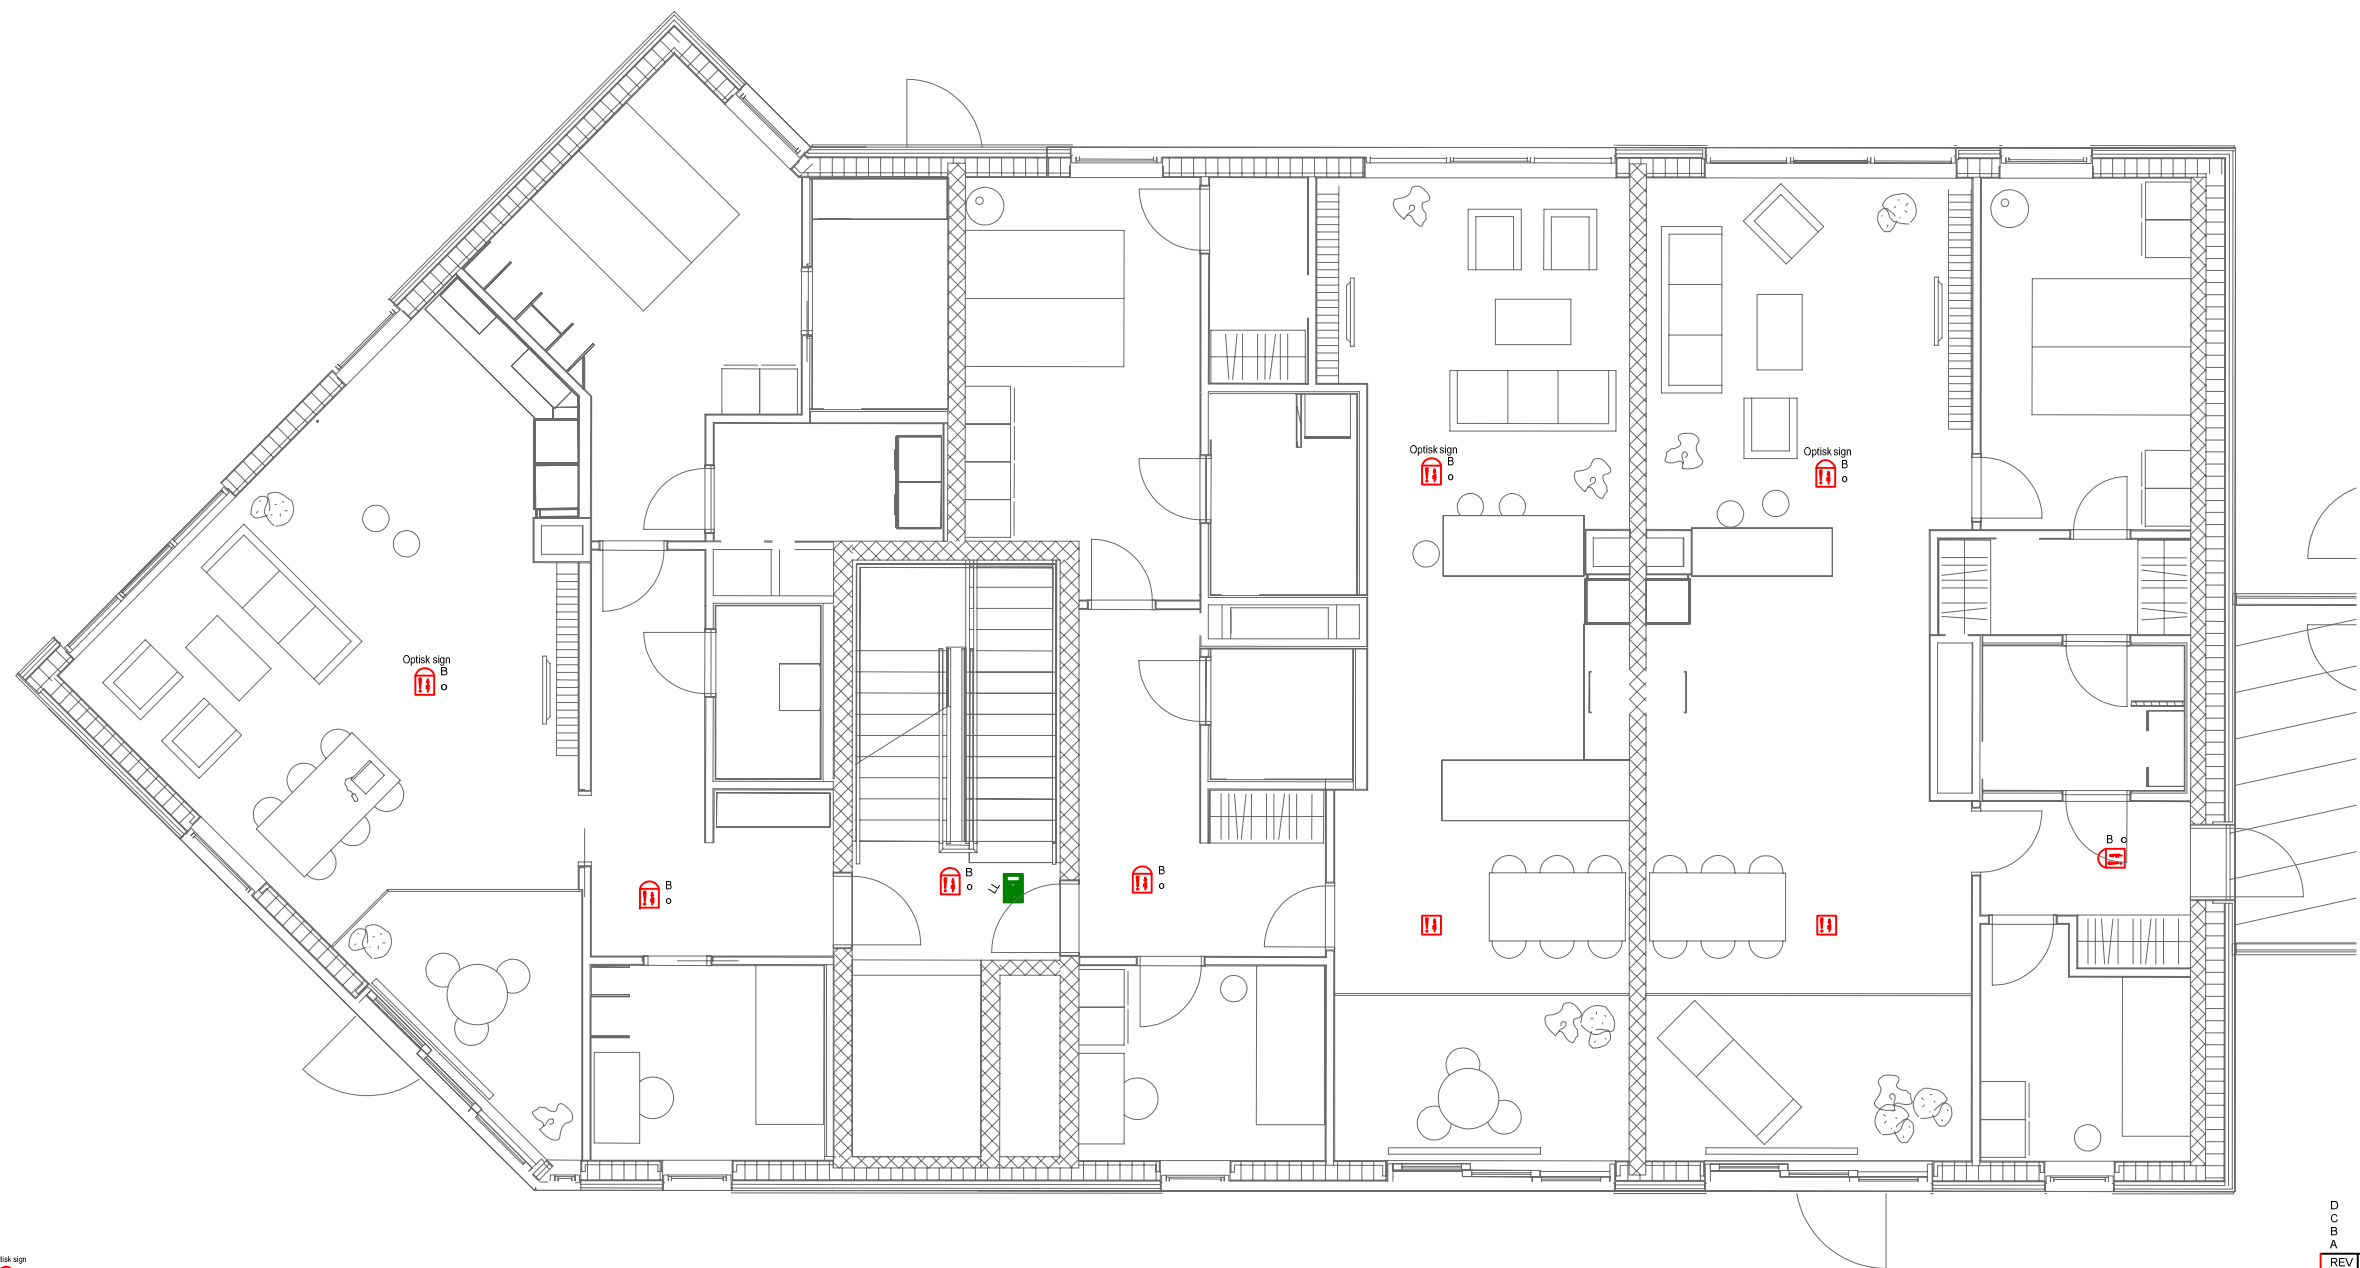

- Optisk sign
Røkmelder m/alarmorgan og optisk varsling
Røkmelder m/alarmorgan
Brannmannspanel
Utgangsmarkeringslys
Ledelys

D 2015-04-07 STEEL Nytt arkitekt underlag
C 2013-02-12 SE NYTT ARK GRUNNLAG
B 2013-01-24 SE FLYTTET PUNKTER
A 2012-12-10 STEEL Endret plasseringer

REV	DATO	SIGN	KORRIGERING
-----	------	------	-------------

VANNKANTEN - B1

STAVANGER
Norconsult

KRUSE SMITH

BRANNALARMANLEGG 2-ETASJE
OVERSIKTSTEGNING

SAKSBEH.

TEGN. AV: SE

ANSV.

MALESTOKK 1:100

TEGN.NR

15406 11 REV.

DATO: 2012-11-19

54.1540.b011.B1-2

D

BN