


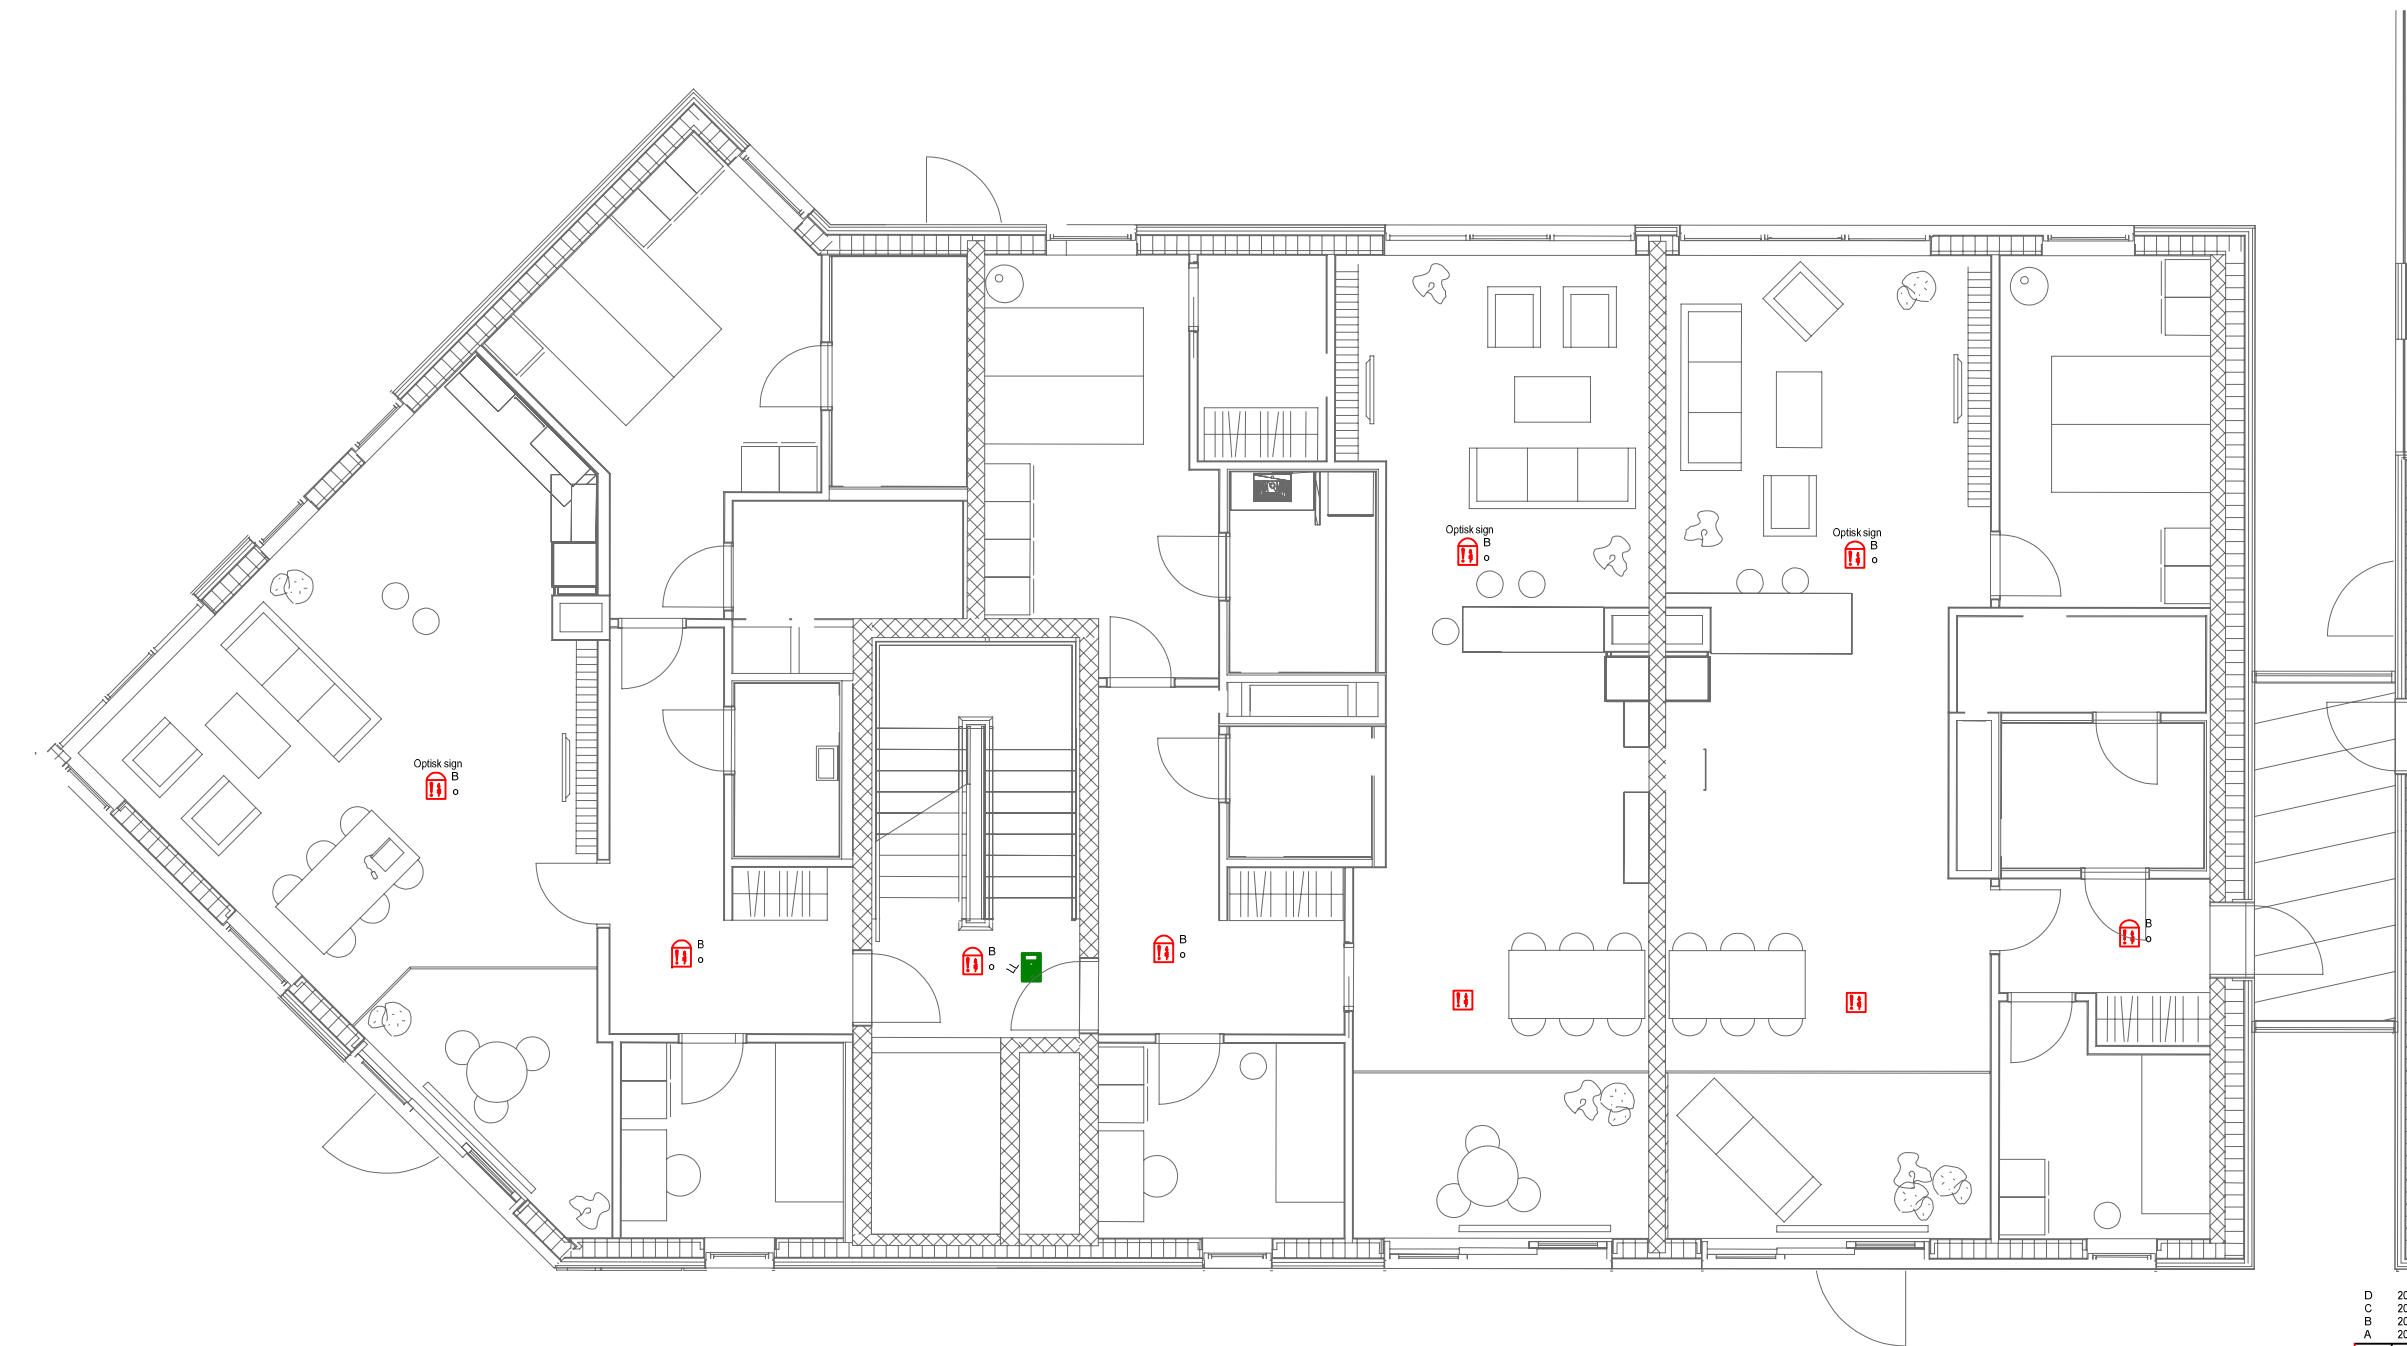

- Optisk sign
Røkmelder m/alarmorgan og optisk varslings
Røkmelder m/alarmorgan
Brannmannspanel
Utgangsmarkeringslys
Ledelys

D 2015-04-07 STEEL Nytt arkitekt underlag
C 2013-02-12 SE NYTT ARK GRUNNLAG
B 2013-01-25 SE DETEKTOR TRAPPESJAKT
A 2013-01-24 STEEL PUNKTPASSERINGER

REV	DATO	SIGN	KORRIGERING
-----	------	------	-------------

VANNKANTEN - BI

STAVANGER
Norconsult

KRUSE SMITH

BRANNALARMANLEGG 3-ETASJE
OVERSIKTSTEGNING

SAKSBEH.

TEGN. AV: SE

ANSV.

MALESTOKK 1:100

TEGN.NR.

15406 12

DATO: 2012-12-10

54.1540.b012.B1-3

REV.

D

BN