


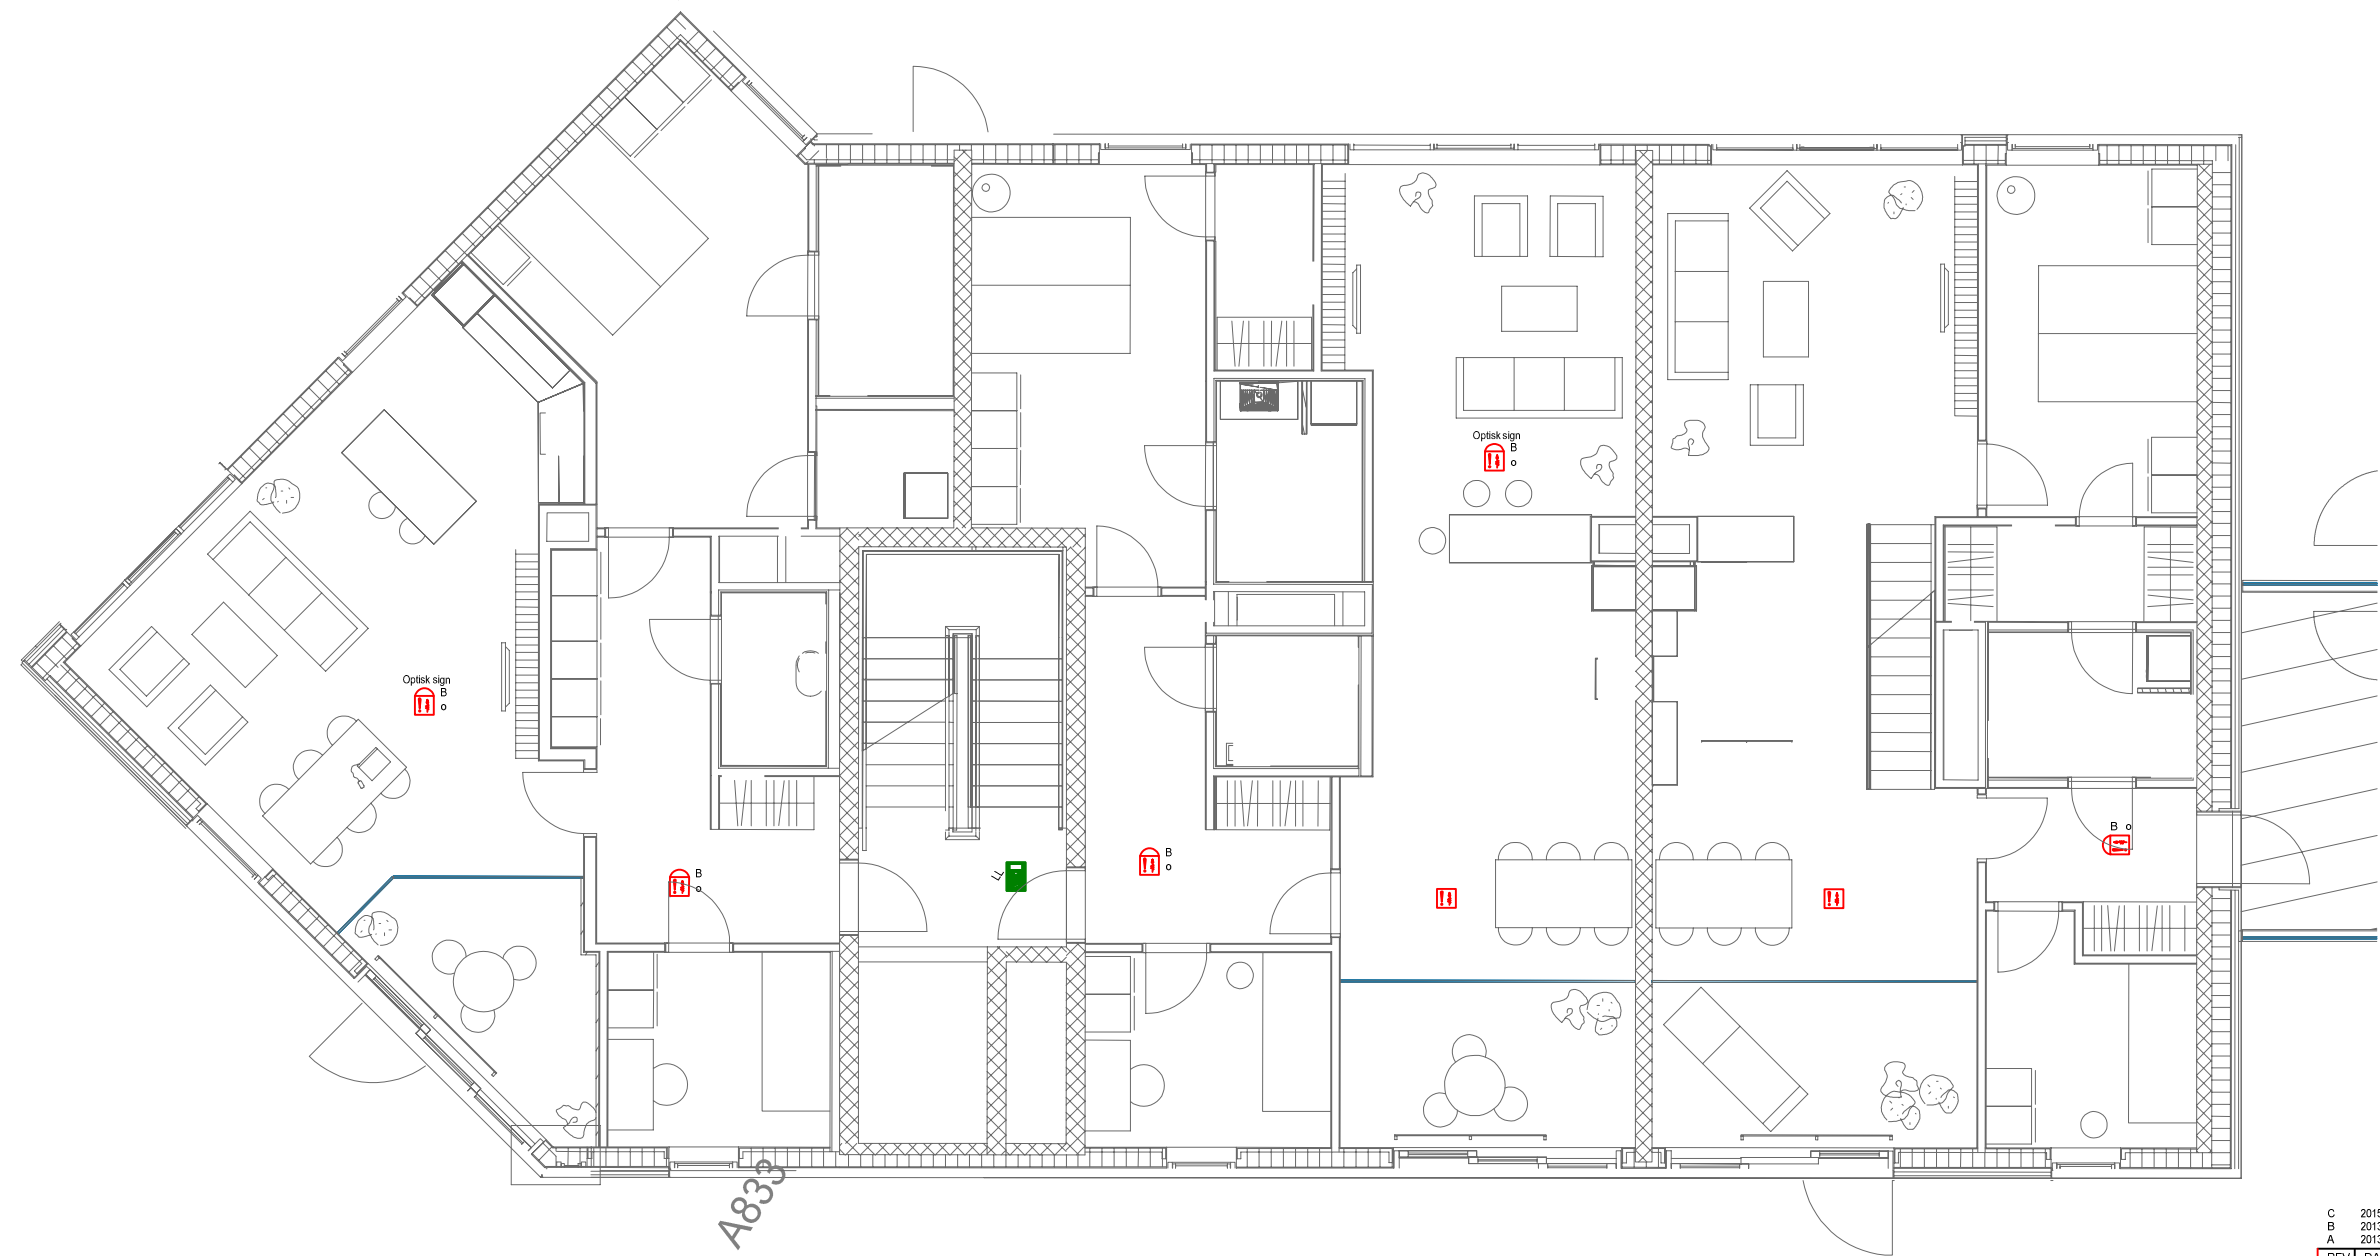

- Optisk sign
-  Røkmelder m/alarmorgan og optisk varslings
 -  Røkmelder m/alarmorgan
 -  Brannmannspanel
 -  Utgangsmarkeringslys
 -  Ledelys

C	2015-04-07	STEEL	Nytt arkitekt underlag
B	2013-02-12	SE	NYTT ARK GRUNNLAG
A	2013-01-24	SEEL	PUNKTPASSERINGER

REV	DATO	SIGN	KORRIGERING
-----	------	------	-------------

VANNKANTEN - B1



KRUSE SMITH

BRANNALARMANLEGG 4-ETASJE
OVERSIKTSTEGNING

SAKSBEH.

TEGN. AV: SE

ANSV.

MALESTOKK 1:100

DATO: 2013-01-21

TEGN.NR.

54.1540.b013.B1-4

15406 13

REV.

C