


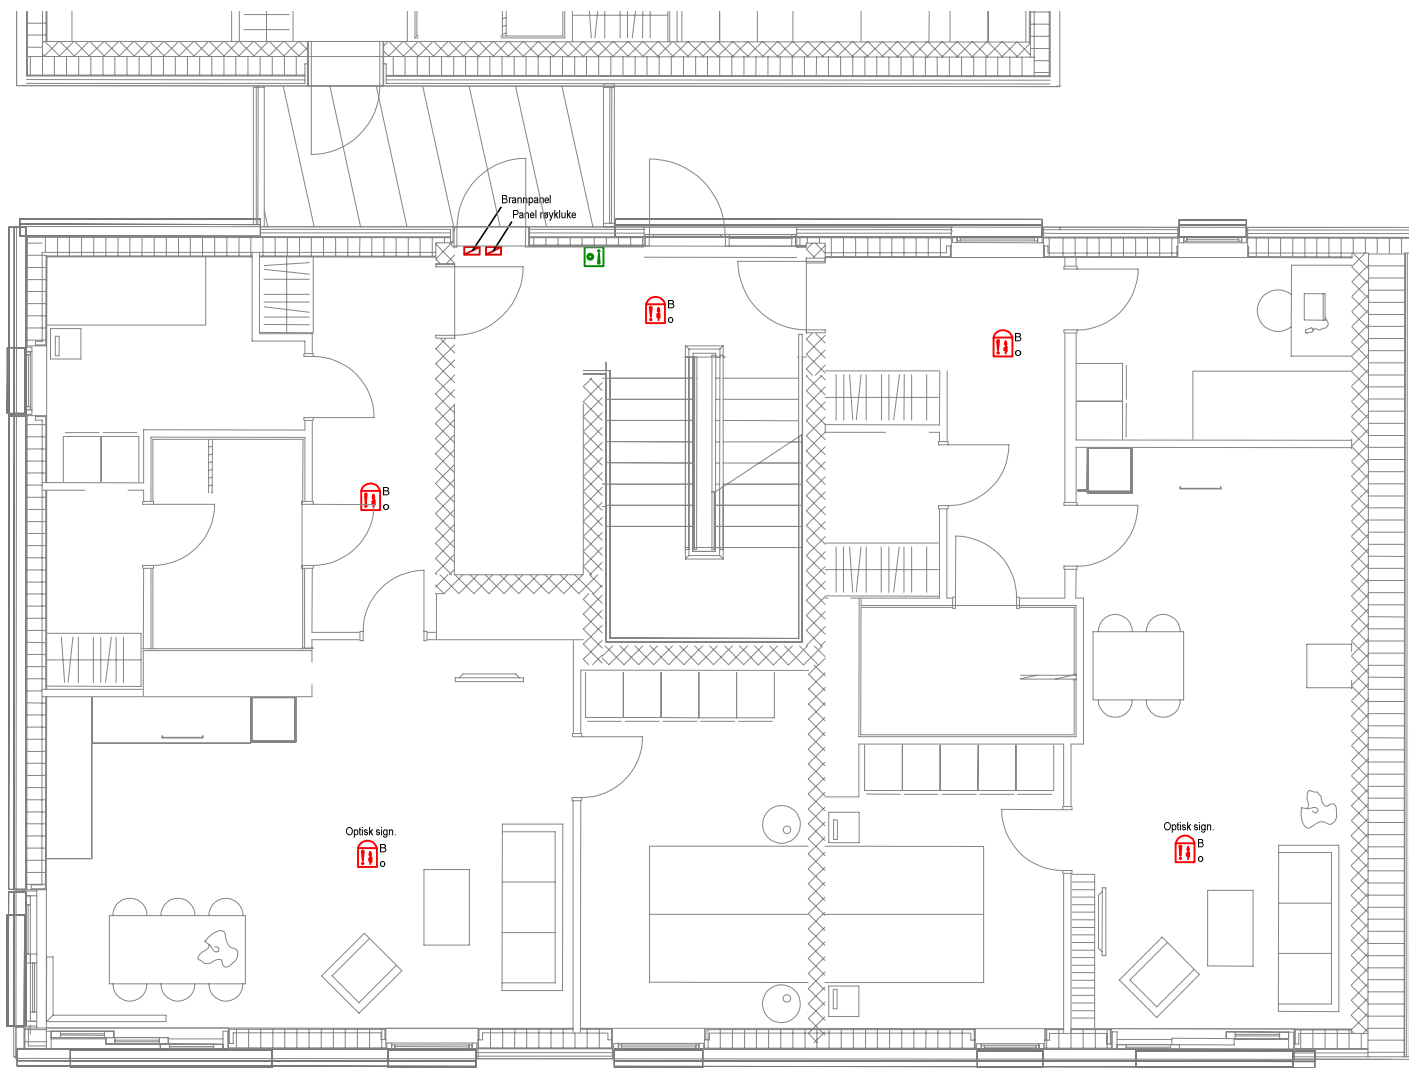

- Optisk sign. Røykdetektor m/alarmorgan og optisk varslings
- Røykdetektor m/alarmorgan
- Manuell brannmelder



C	2015-04-07	STEEL	Nytt arkitekt underlag
B	2013-02-12	SE	NYTT ARK GRUNNLAG
A	2013-01-24	SEEL	ENDRINGER, TILFØYD PANEL, MM
REV	DATO	SIGN	KORRIGERING
VANNKANTEN - B2			
STAVANGER Norconsult			
KRUSE SMITH			
BRANNALARMANLEGG I. ET OVERSIKTSTEGNING			SAKSBEH.
			TEGN. AV: SE
			ANSV.
MALESTOKK: 1:100	TEGN. NR.	15406: 10	REV.
DATO: 2013-01-15	54.1540.b010.B2_1	C	