


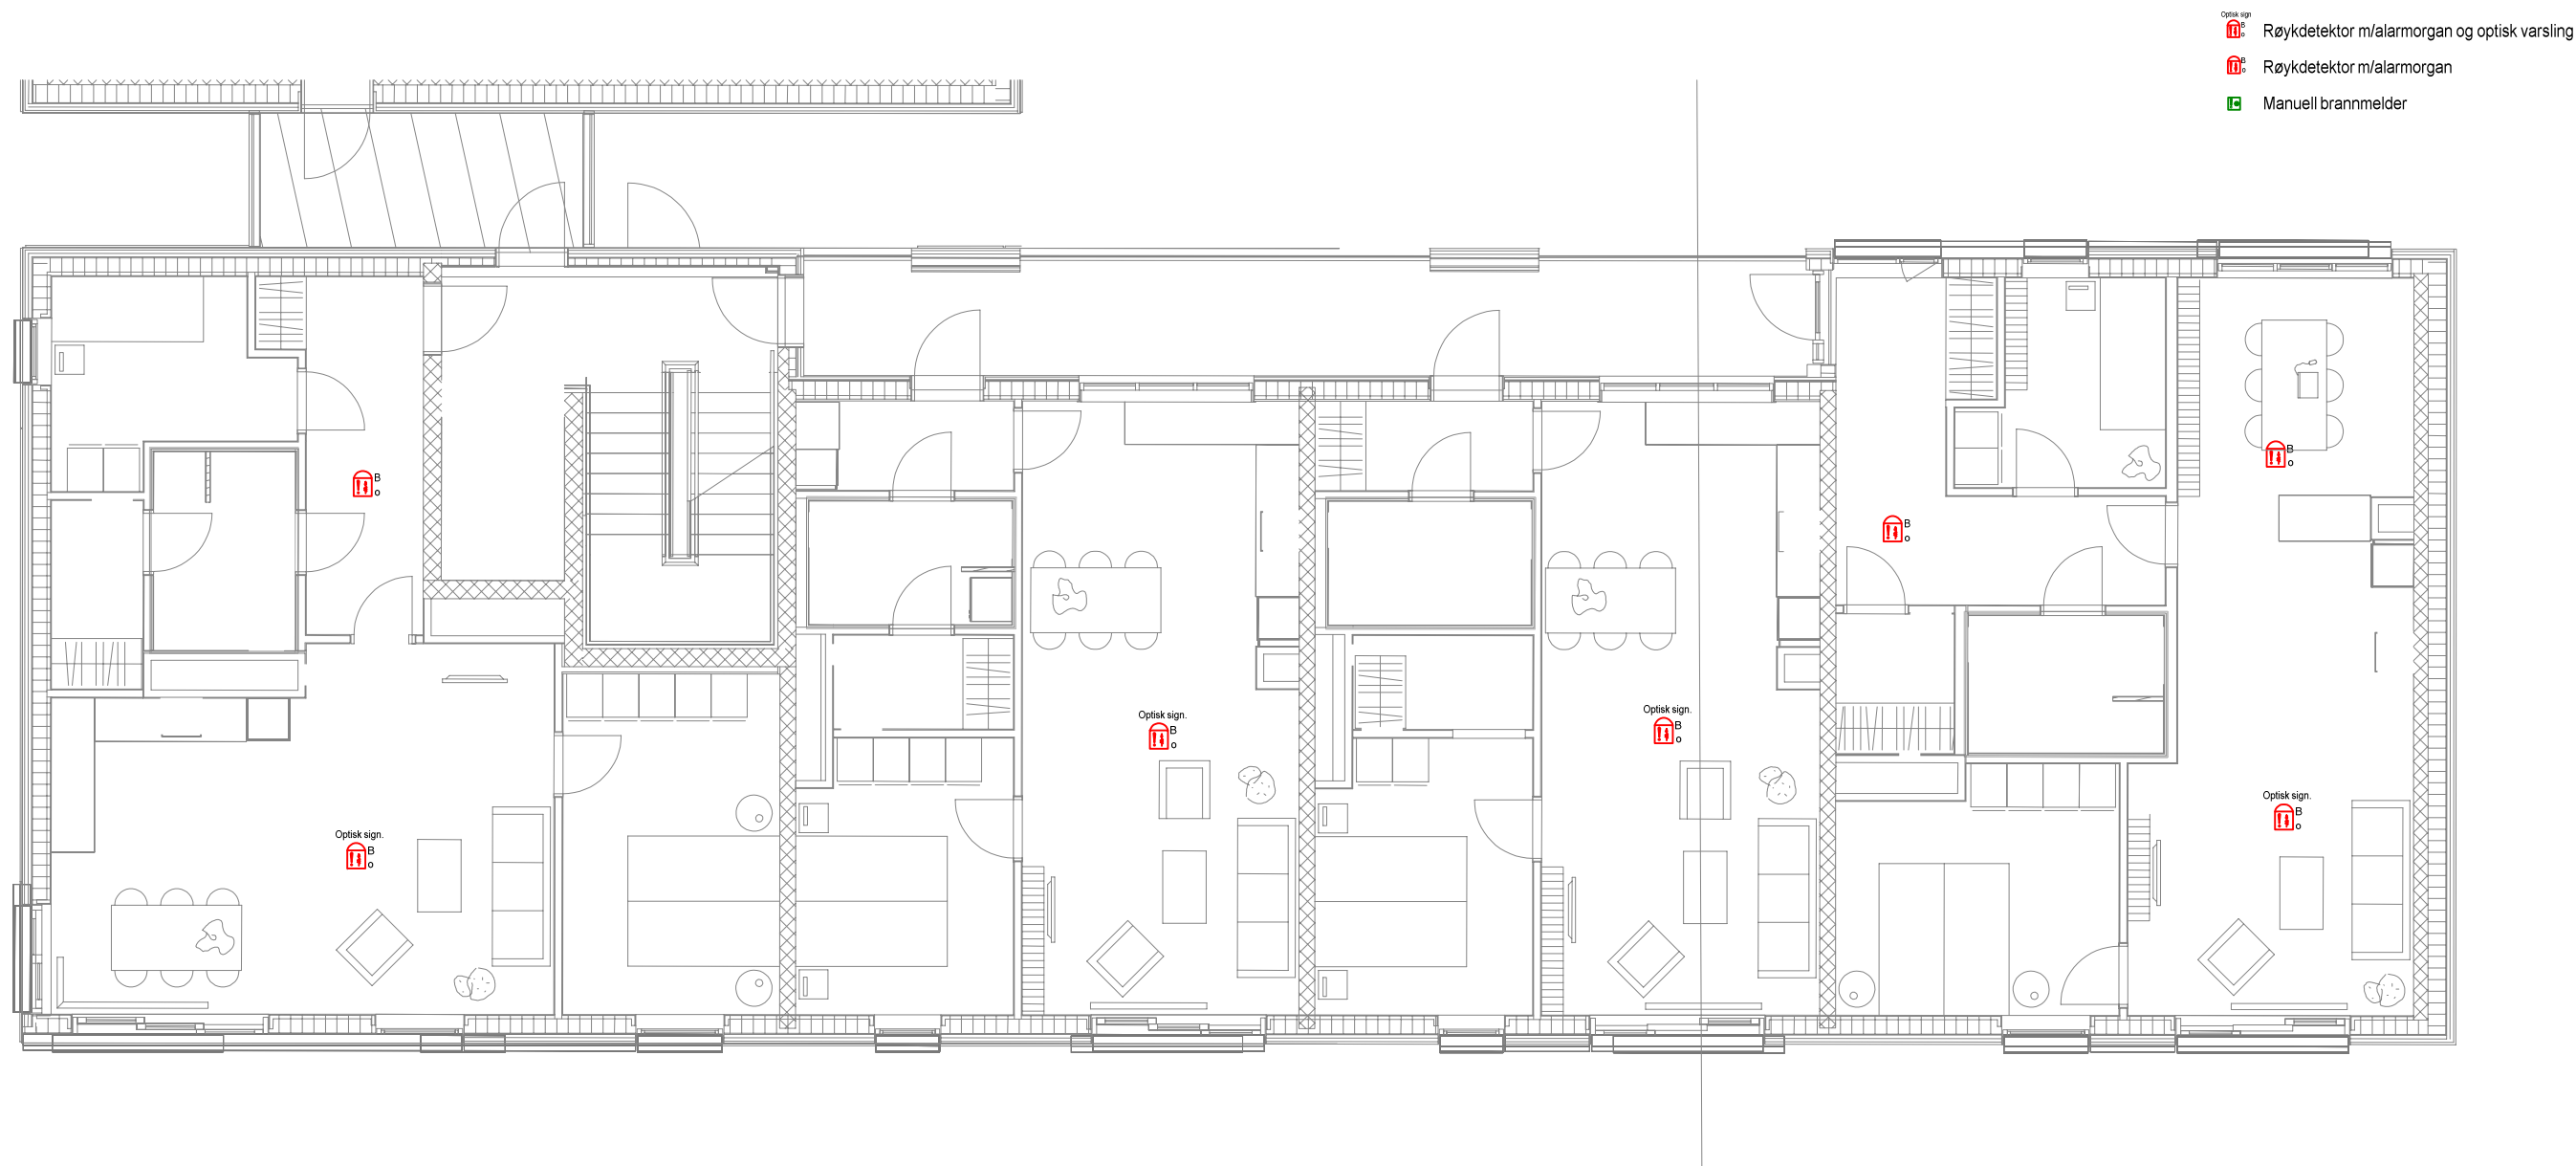

C 2015-04-07 STEEL Nytt arkitekt underlag
B 2013-02-12 SE NYTT ARK GRUNNLAG
A 2013-01-24 STEEL FLYTTET PUNKTER

REV	DATO	SIGN	KORRIGERING
-----	------	------	-------------

VANNKANTEN - B2

STAVANGER
Norconsult

KRUSE SMITH

BRANNALARMANLEGG 2.ET
OVERSIKTSTEGNING

SAKSBEH.

TEGN. AV: SE

ANSV.

MALESTOKK: 1:100

TEGN.NR.

15406 11

REV.

DATO: 2013-01-15

54.1540.b011.B2_2

C