


- Optisk sign
- Røykdetektor m/alarmorgan og optisk varslings
- Røykdetektor m/alarmorgan
- Manuell brannmelder

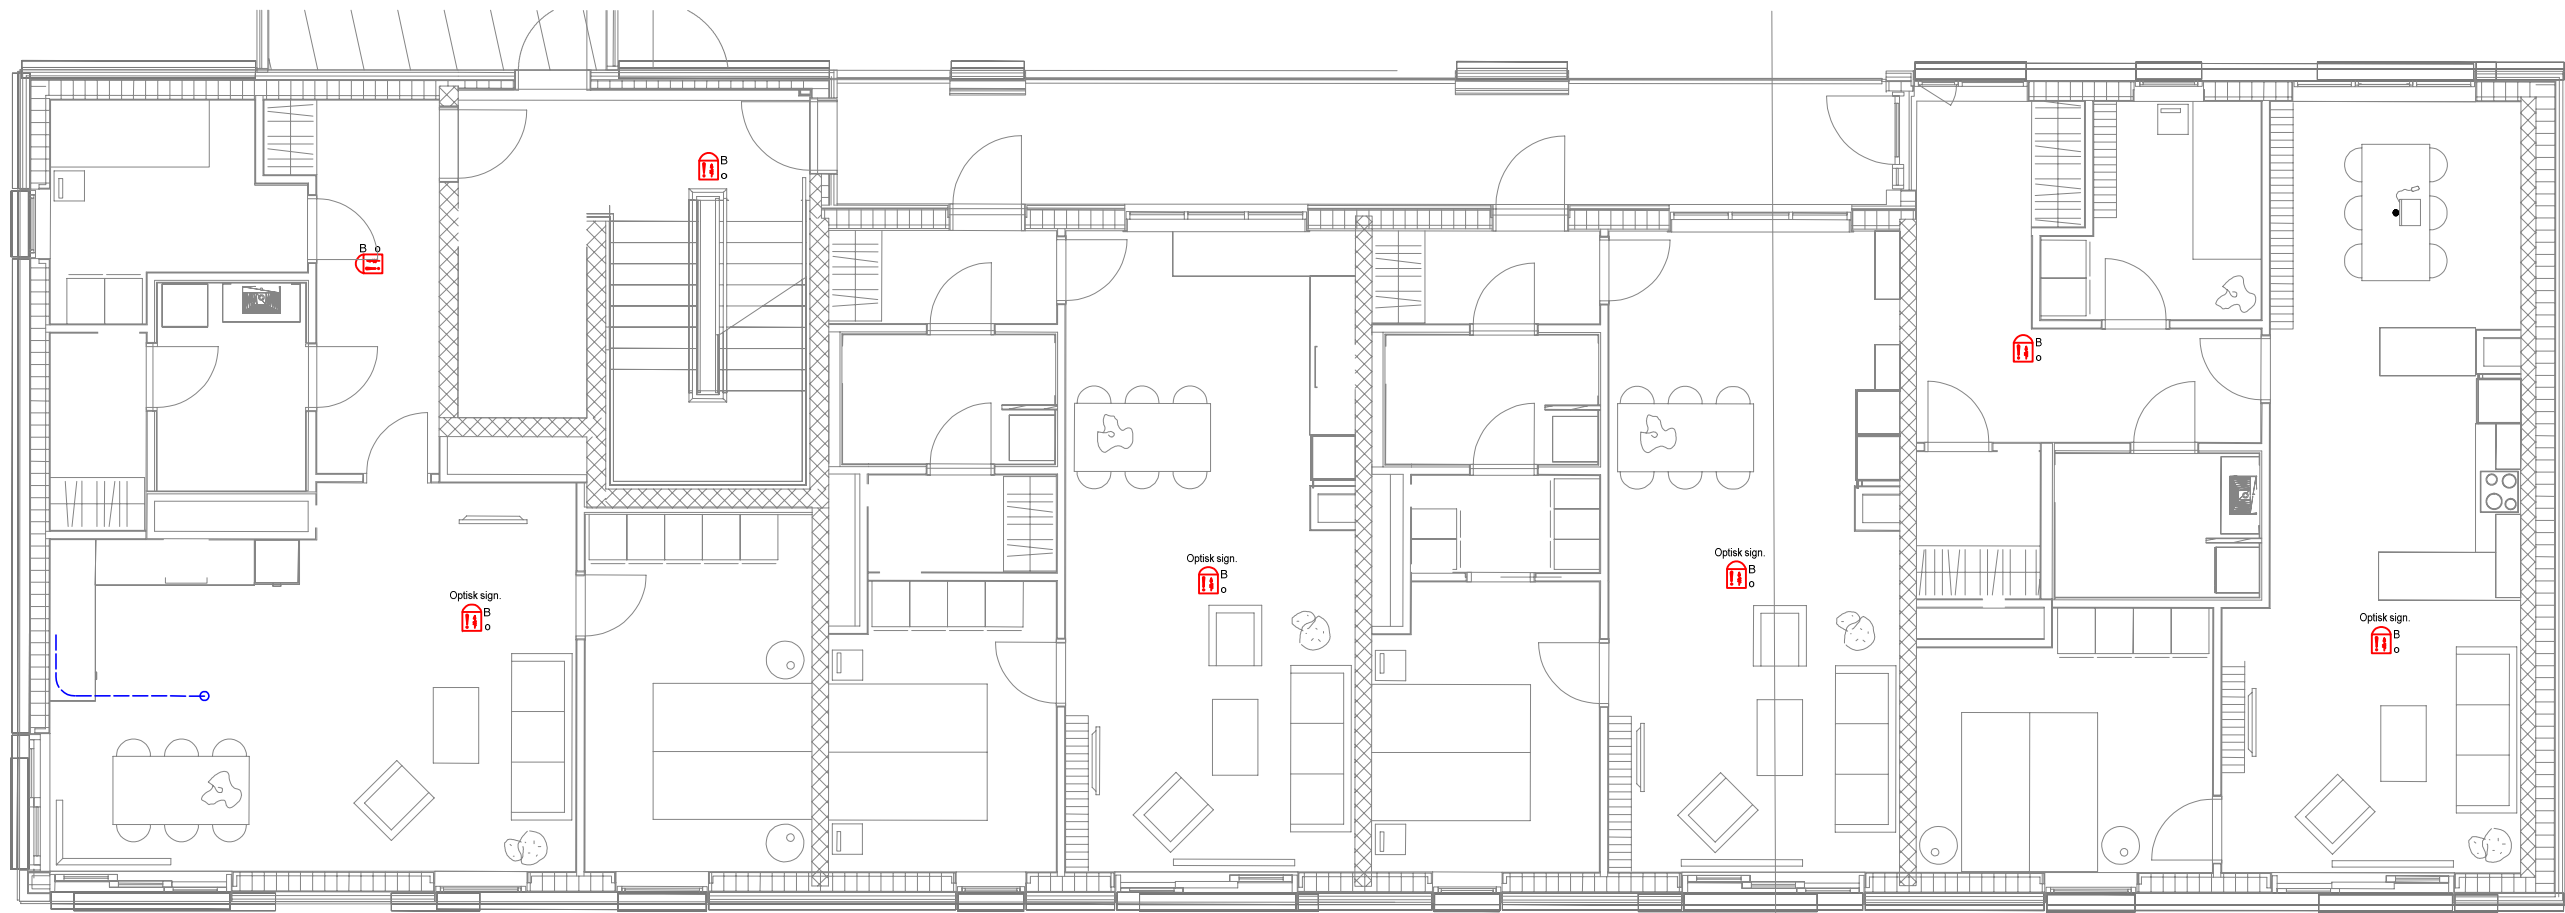

C	2015-04-07	STEEL	Nytt arkitekt underlag
B	2013-02-14	SE	NYTT ARK GRUNNLAG
A	2013-01-25	SEEL	FLYTTET PUNKTER
REV	DATO	SIGN	KORRIGERING
VANNKANTEN - B2			
STAVANGER Norconsult			
KS KRUSE SMITH			
BRANNALARMANLEGG 3.ET			SAKSBEH.
OVERSIKTSTEGNING			TEGN. AV: SE
			ANSV.
MALESTOKK: 1:100		TEGN.NR.	REV.
DATO: 2013-01-15		54.1540.b012.B2_3	C