


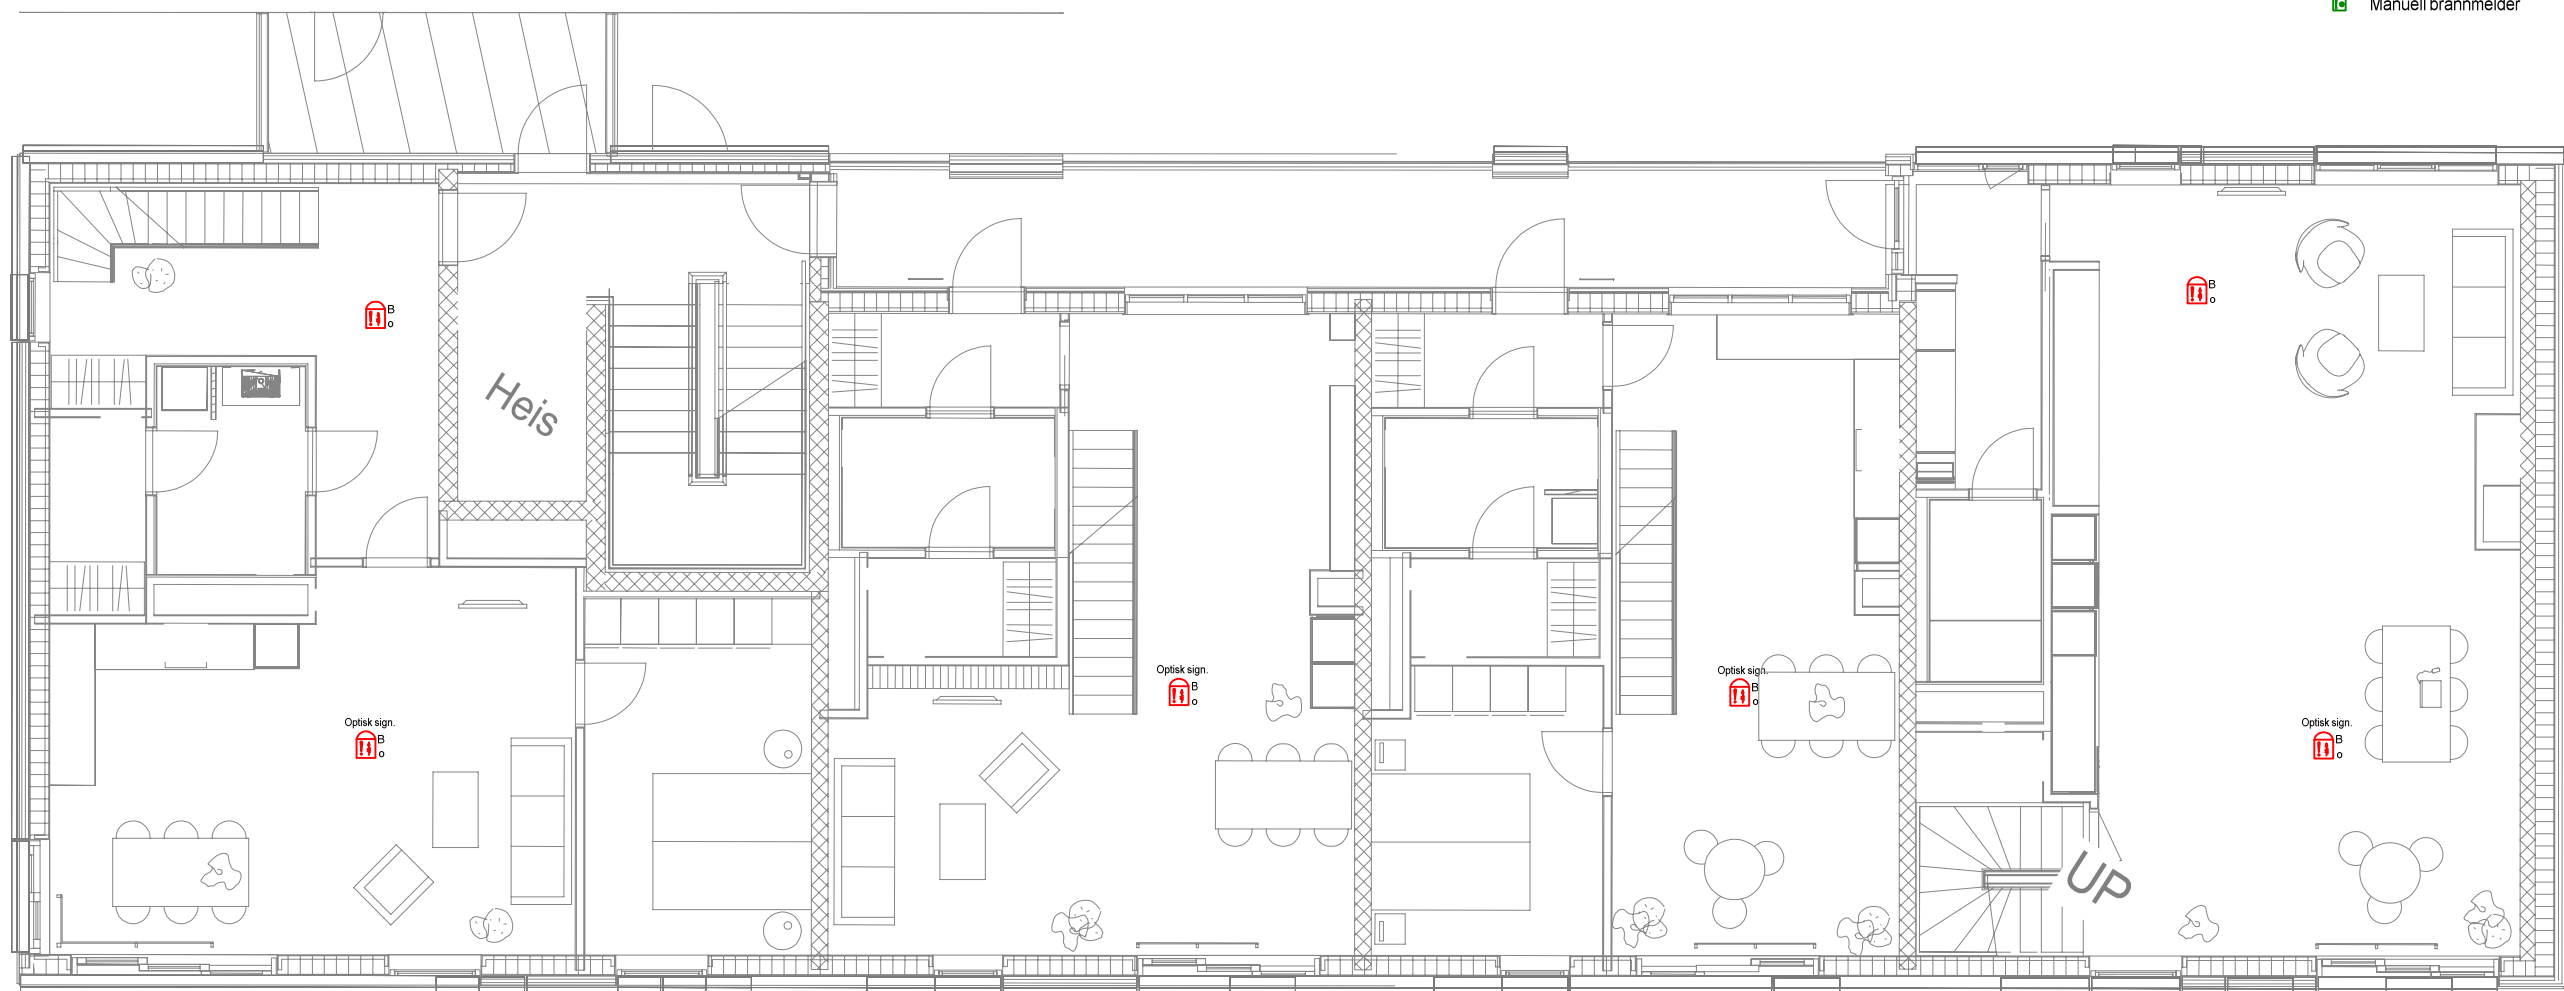

- Optisk sign.  Røykdetektor m/alarmorgan og optisk varslings
-  Røykdetektor m/alarmorgan
-  Manuell brannmelder

Bygg

D 2015-04-07 STEEL Nytt arkitekt underlag
C 2013-04-05 SE H403 ENDRET
B 2013-02-14 SE NYTT ARK GRUNNLAG
A 2013-01-25 STEEL ENDRET PUNKTER

REV	DATO	SIGN	KORRIGERING
-----	------	------	-------------

VANNKANTEN - B2

STAVANGER INSTALLASJON AS
Norconsult

KRUSE SMITH

BRANNALARMANLEGG 4.ET
OVERSIKTSTEGNING

SAKSBEH.

TEGN. AV: SE

ANSV.

MALESTOKK: 1:100

DATO: 2013-01-15

TEGN.NR.

54.1540.b013.B2_4

15406 13

REV.

D