


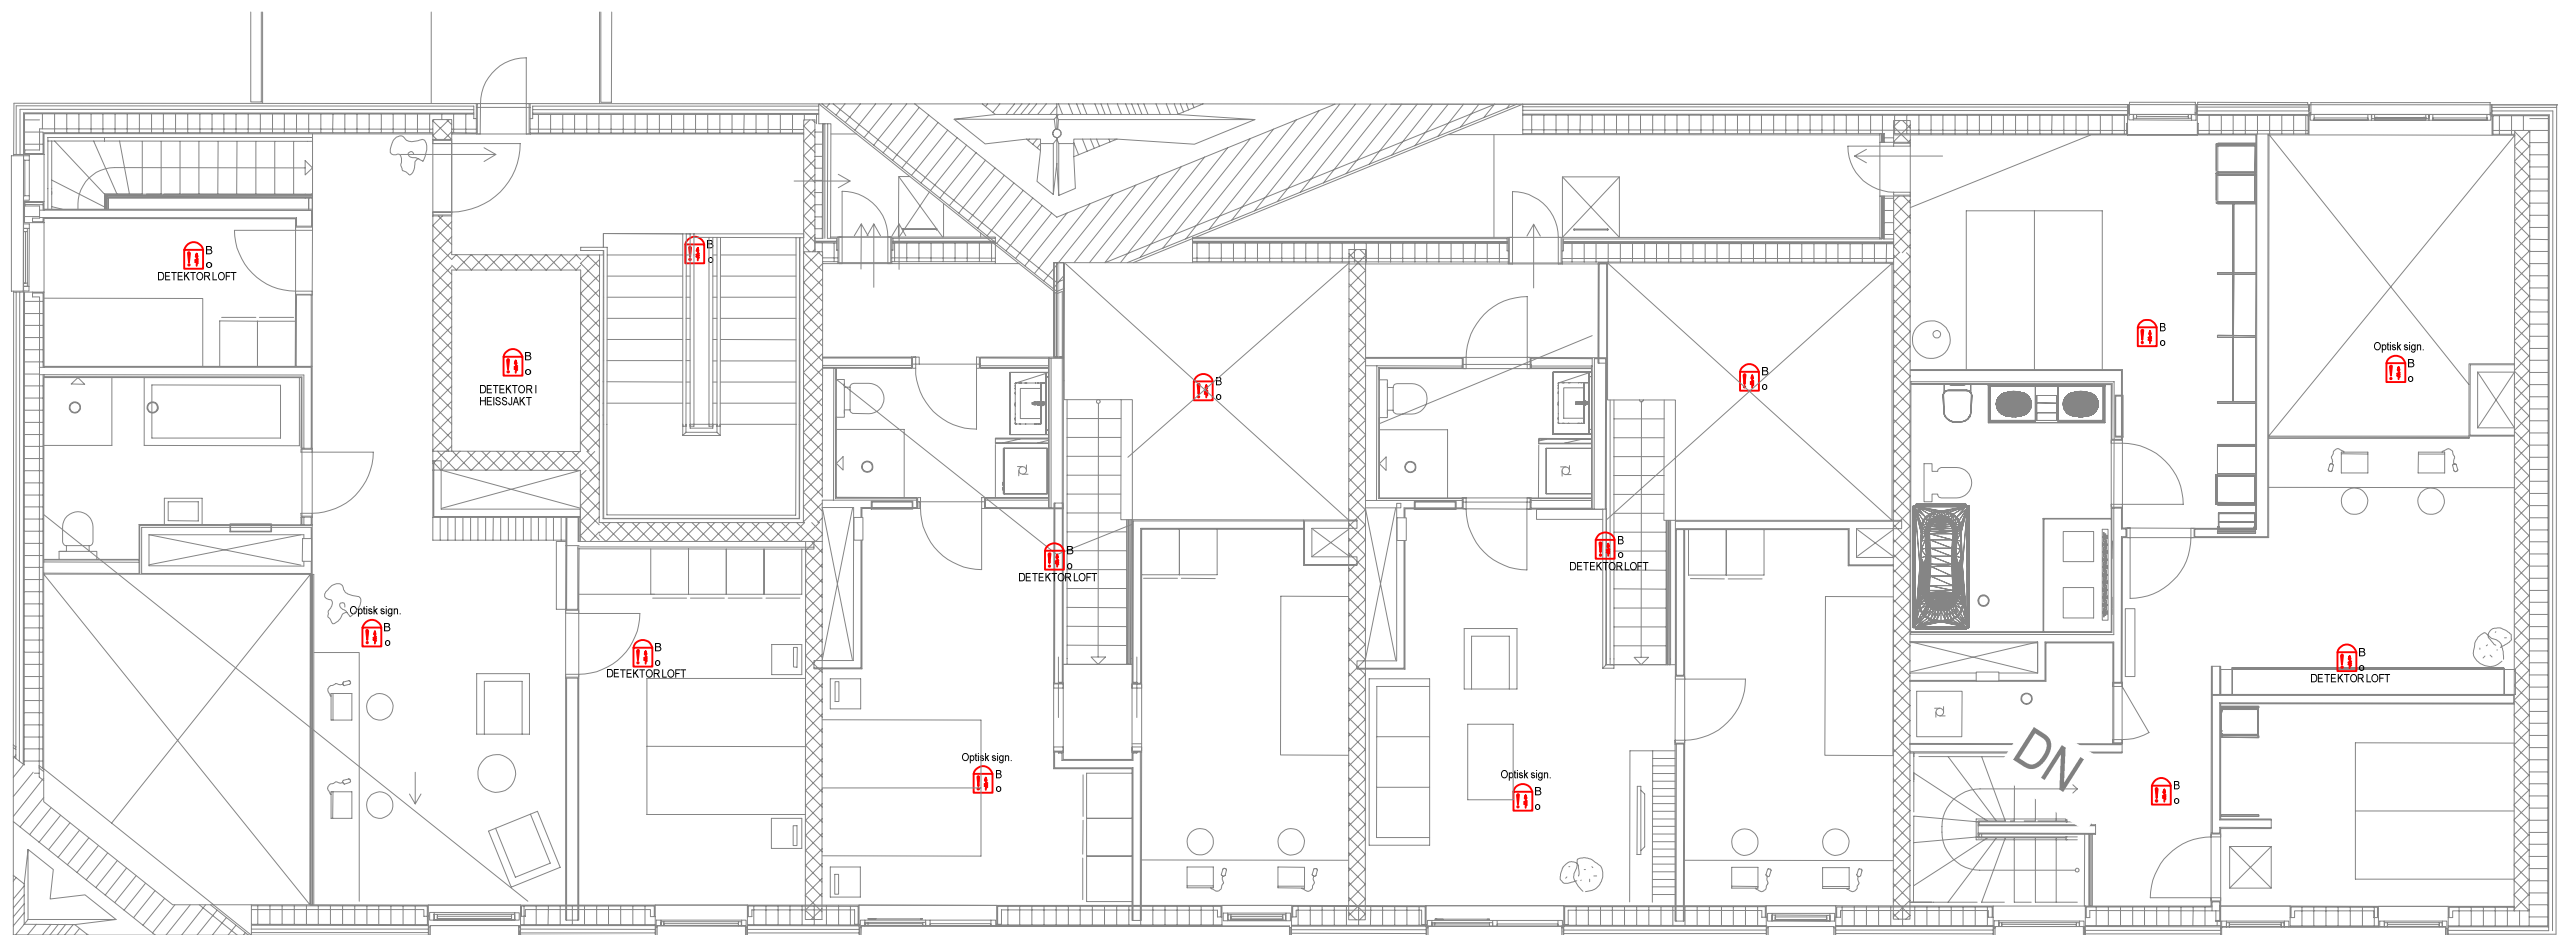

D 2015-04-07 STEEL Nytt arkitekt underlag
C 2013-04-05 SE H0403 ENDRET
B 2013-02-14 SE ARK GRUNNLAG, DETEK I RØMNING
A 2013-01-25 STEEL FLYTTET PUNKTER

REV	DATO	SIGN	KORRIGERING
VANNKANTEN - B2			
STAVANGER INSTALLASJON AS Norconsult			
KS KRUSE SMITH			
BRANNALARMANLEGG 5.ET OVERSIKTSTEGNING			SAKSBEH. TEGN. AV: SE ANSV.
MALESTOKK: 1:100		TEGN.NR. 54.1540.b014.B2_5	15406 14 REV. D
DATO: 2013-01-15			