


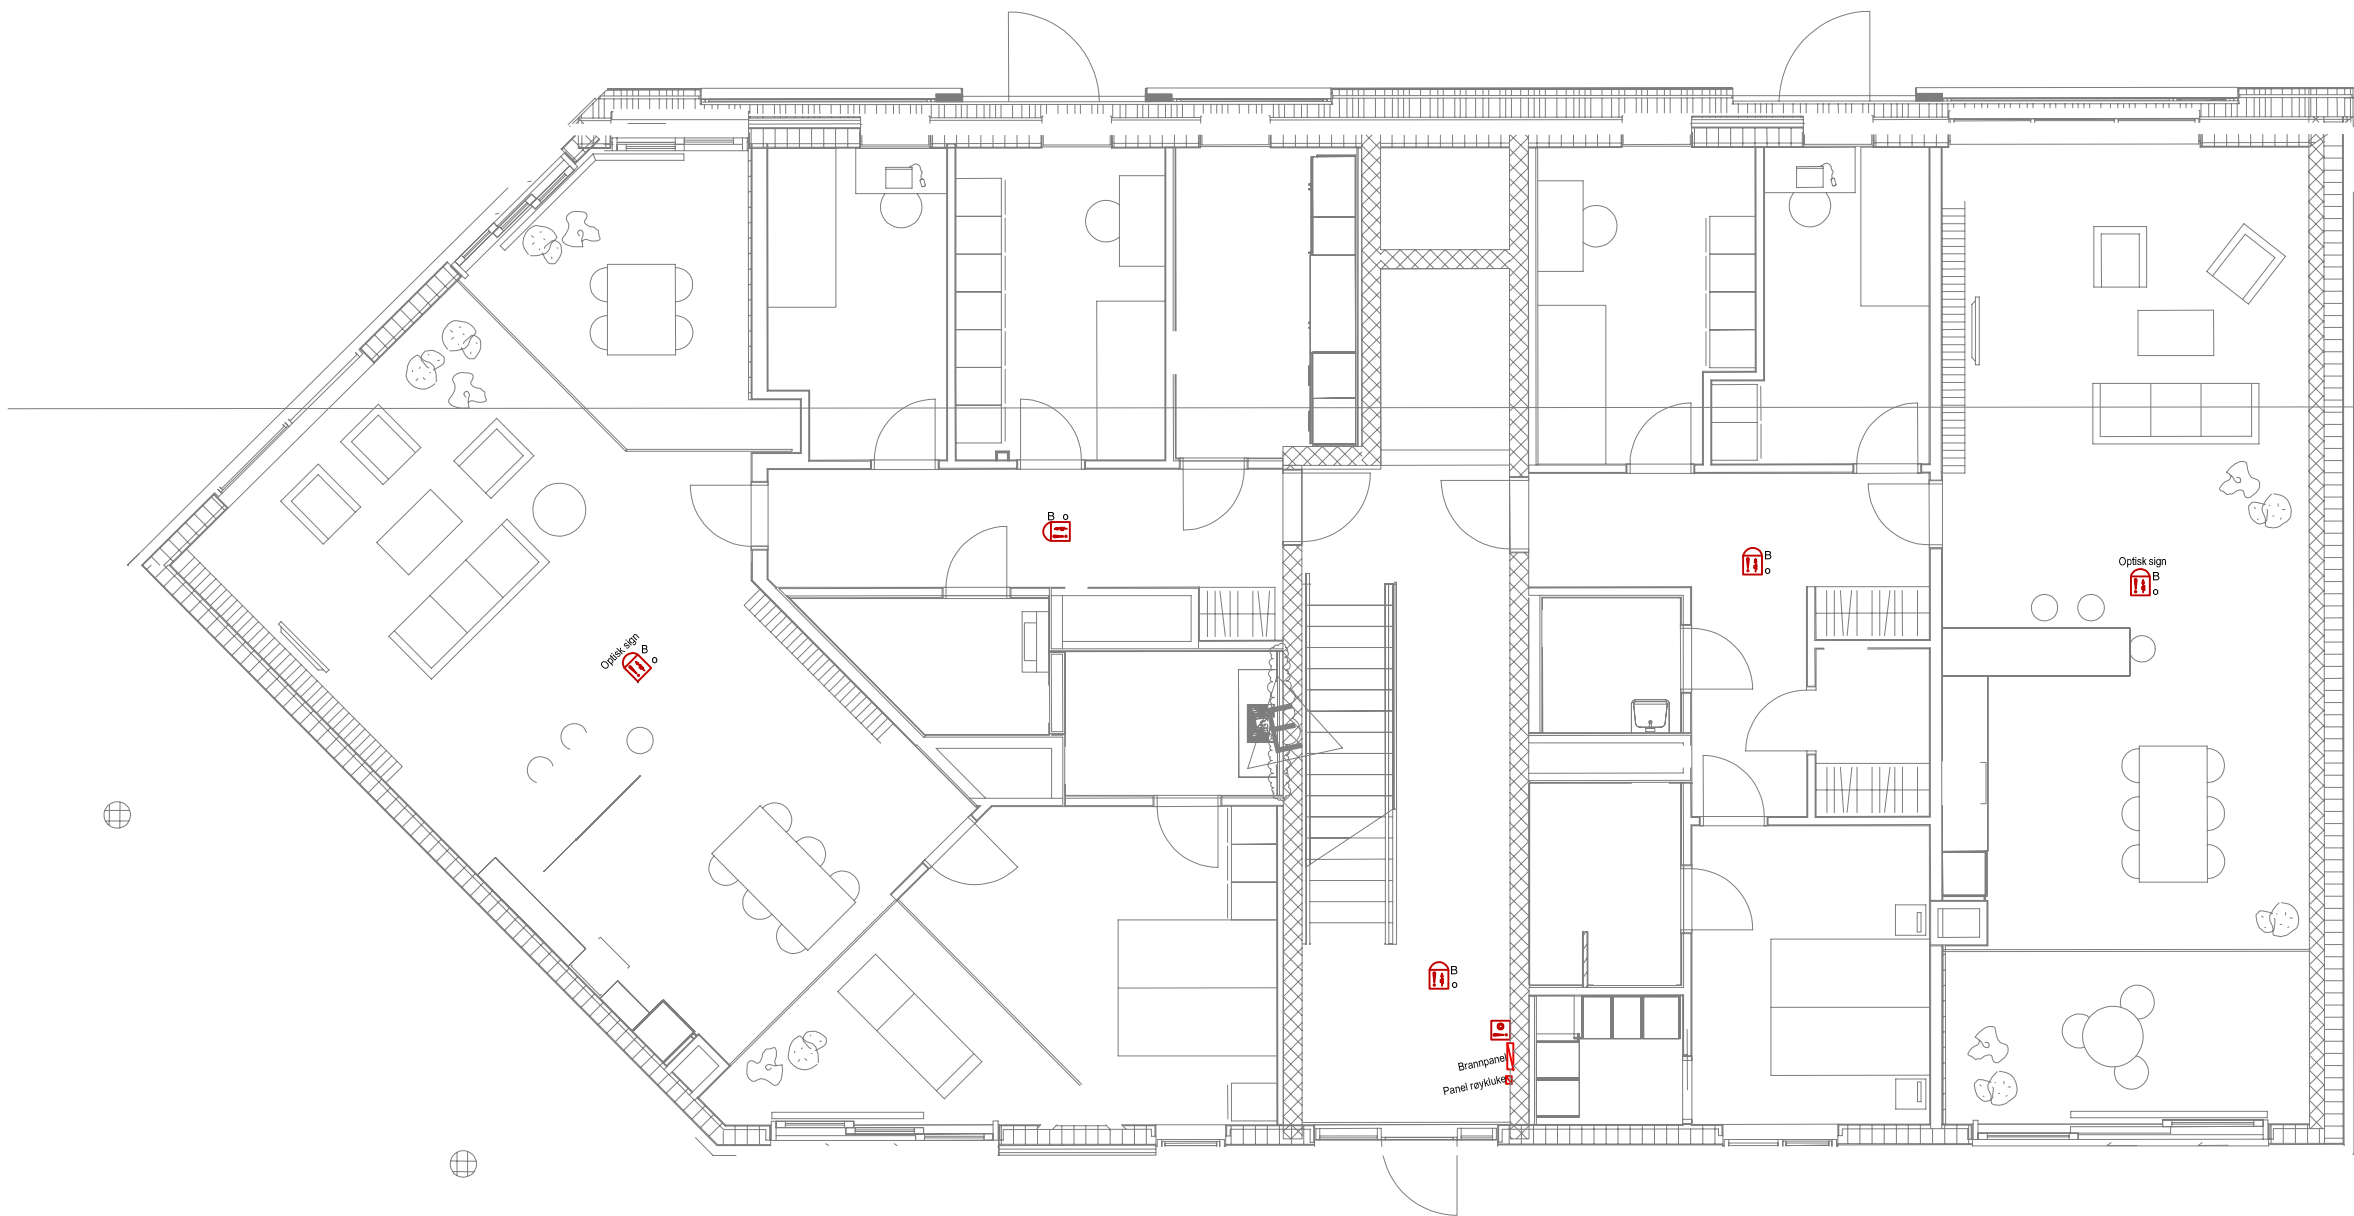

- Optisk sign
-  Røykdetektor m/alarmorgan og optisk varslings
 -  Røykdetektor m/alarmorgan
 -  Manuell brannmelder

B	2015-04-07	STEEL	Nytt arkitekt underlag
A	2013-02-18	SEEEL	NYTT ARK GRUNNLAG
REV	DATO	SIGN	KORRIGERING

VANNKANTEN B3



BRANNALARMANLEGG		SAKSBEH.
1-ETASJE		TEGN. AV: SE
		ANSV.
MALESTOKK: 1:100	TEGN. NR.	15406: 10
DATO: 2013-01-31	54.1540.b010.B3_1	REV. B