


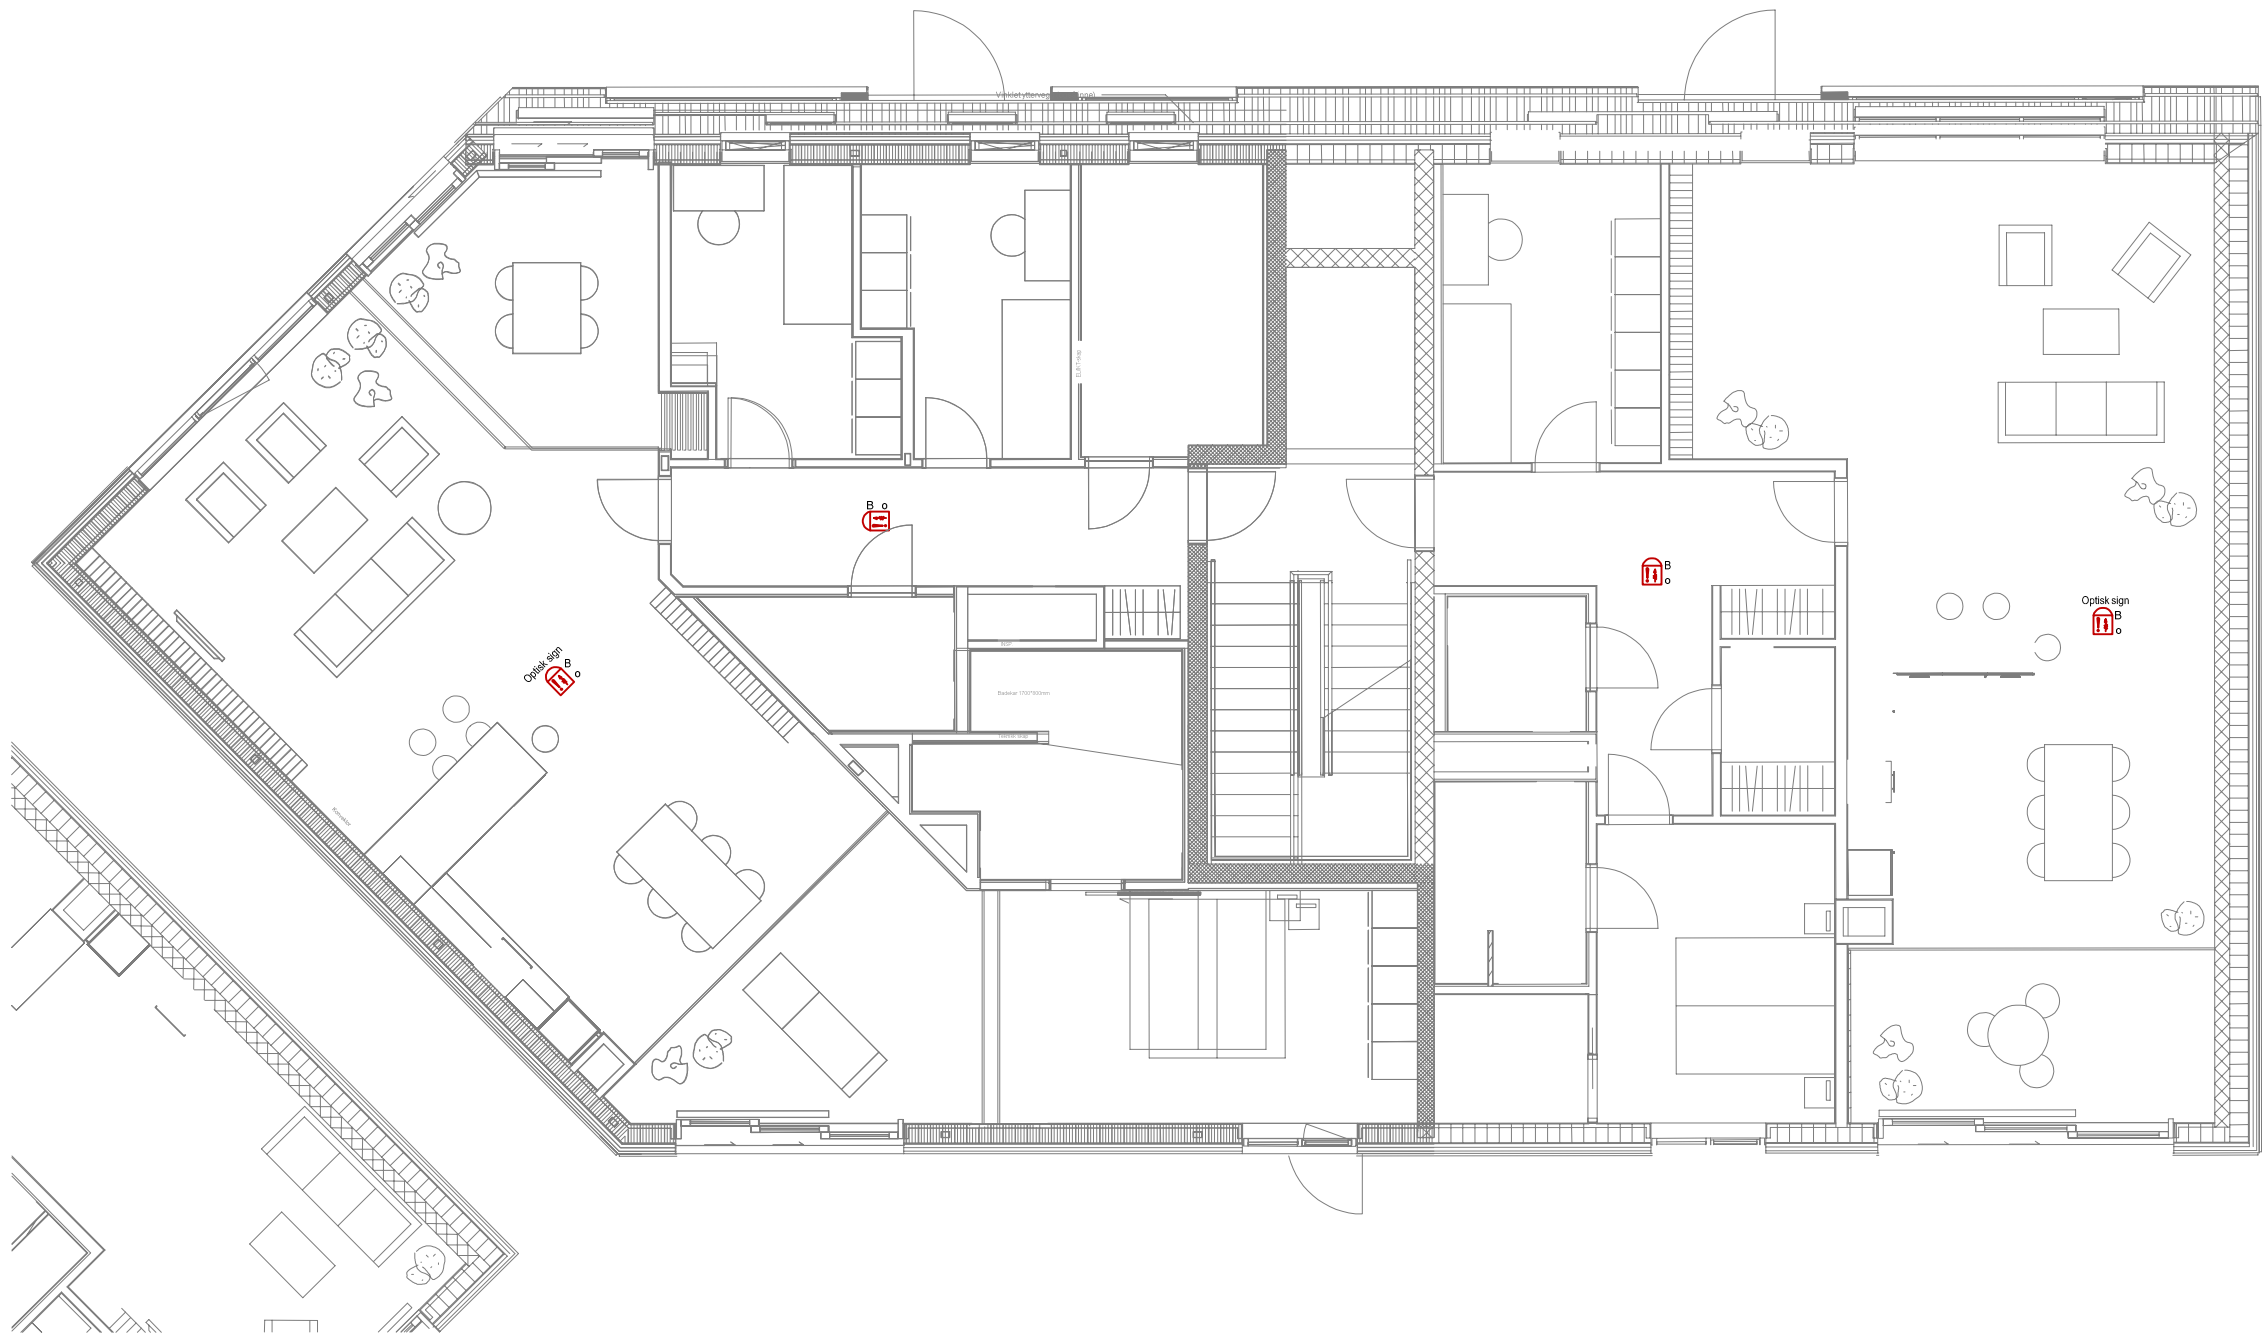

- Optisk sign
-  Røykdetektor m/alarmorgan og optisk varsling
-  Røykdetektor m/alarmorgan
-  Manuell brannmelder

B 2015-04-07 STEEL Nytt ark underlag			
A 2013-02-19 SEEEL NYTT ARK GRUNNLAG			
REV	DATO	SIGN	KORRIGERING
VANNKANTEN B3			
STAVANGER Norconsult			
KRUSE SMITH			
BRANNALARMANLEGG 2-ETASJE			SAKSBEH.
			TEGN. AV: SE
			ANSV.
MALESTOKK: 1:100		TEGN. NR.	15408 11 REV.
DATO: 2013-01-31		54.1540.b011.B3_2	B