


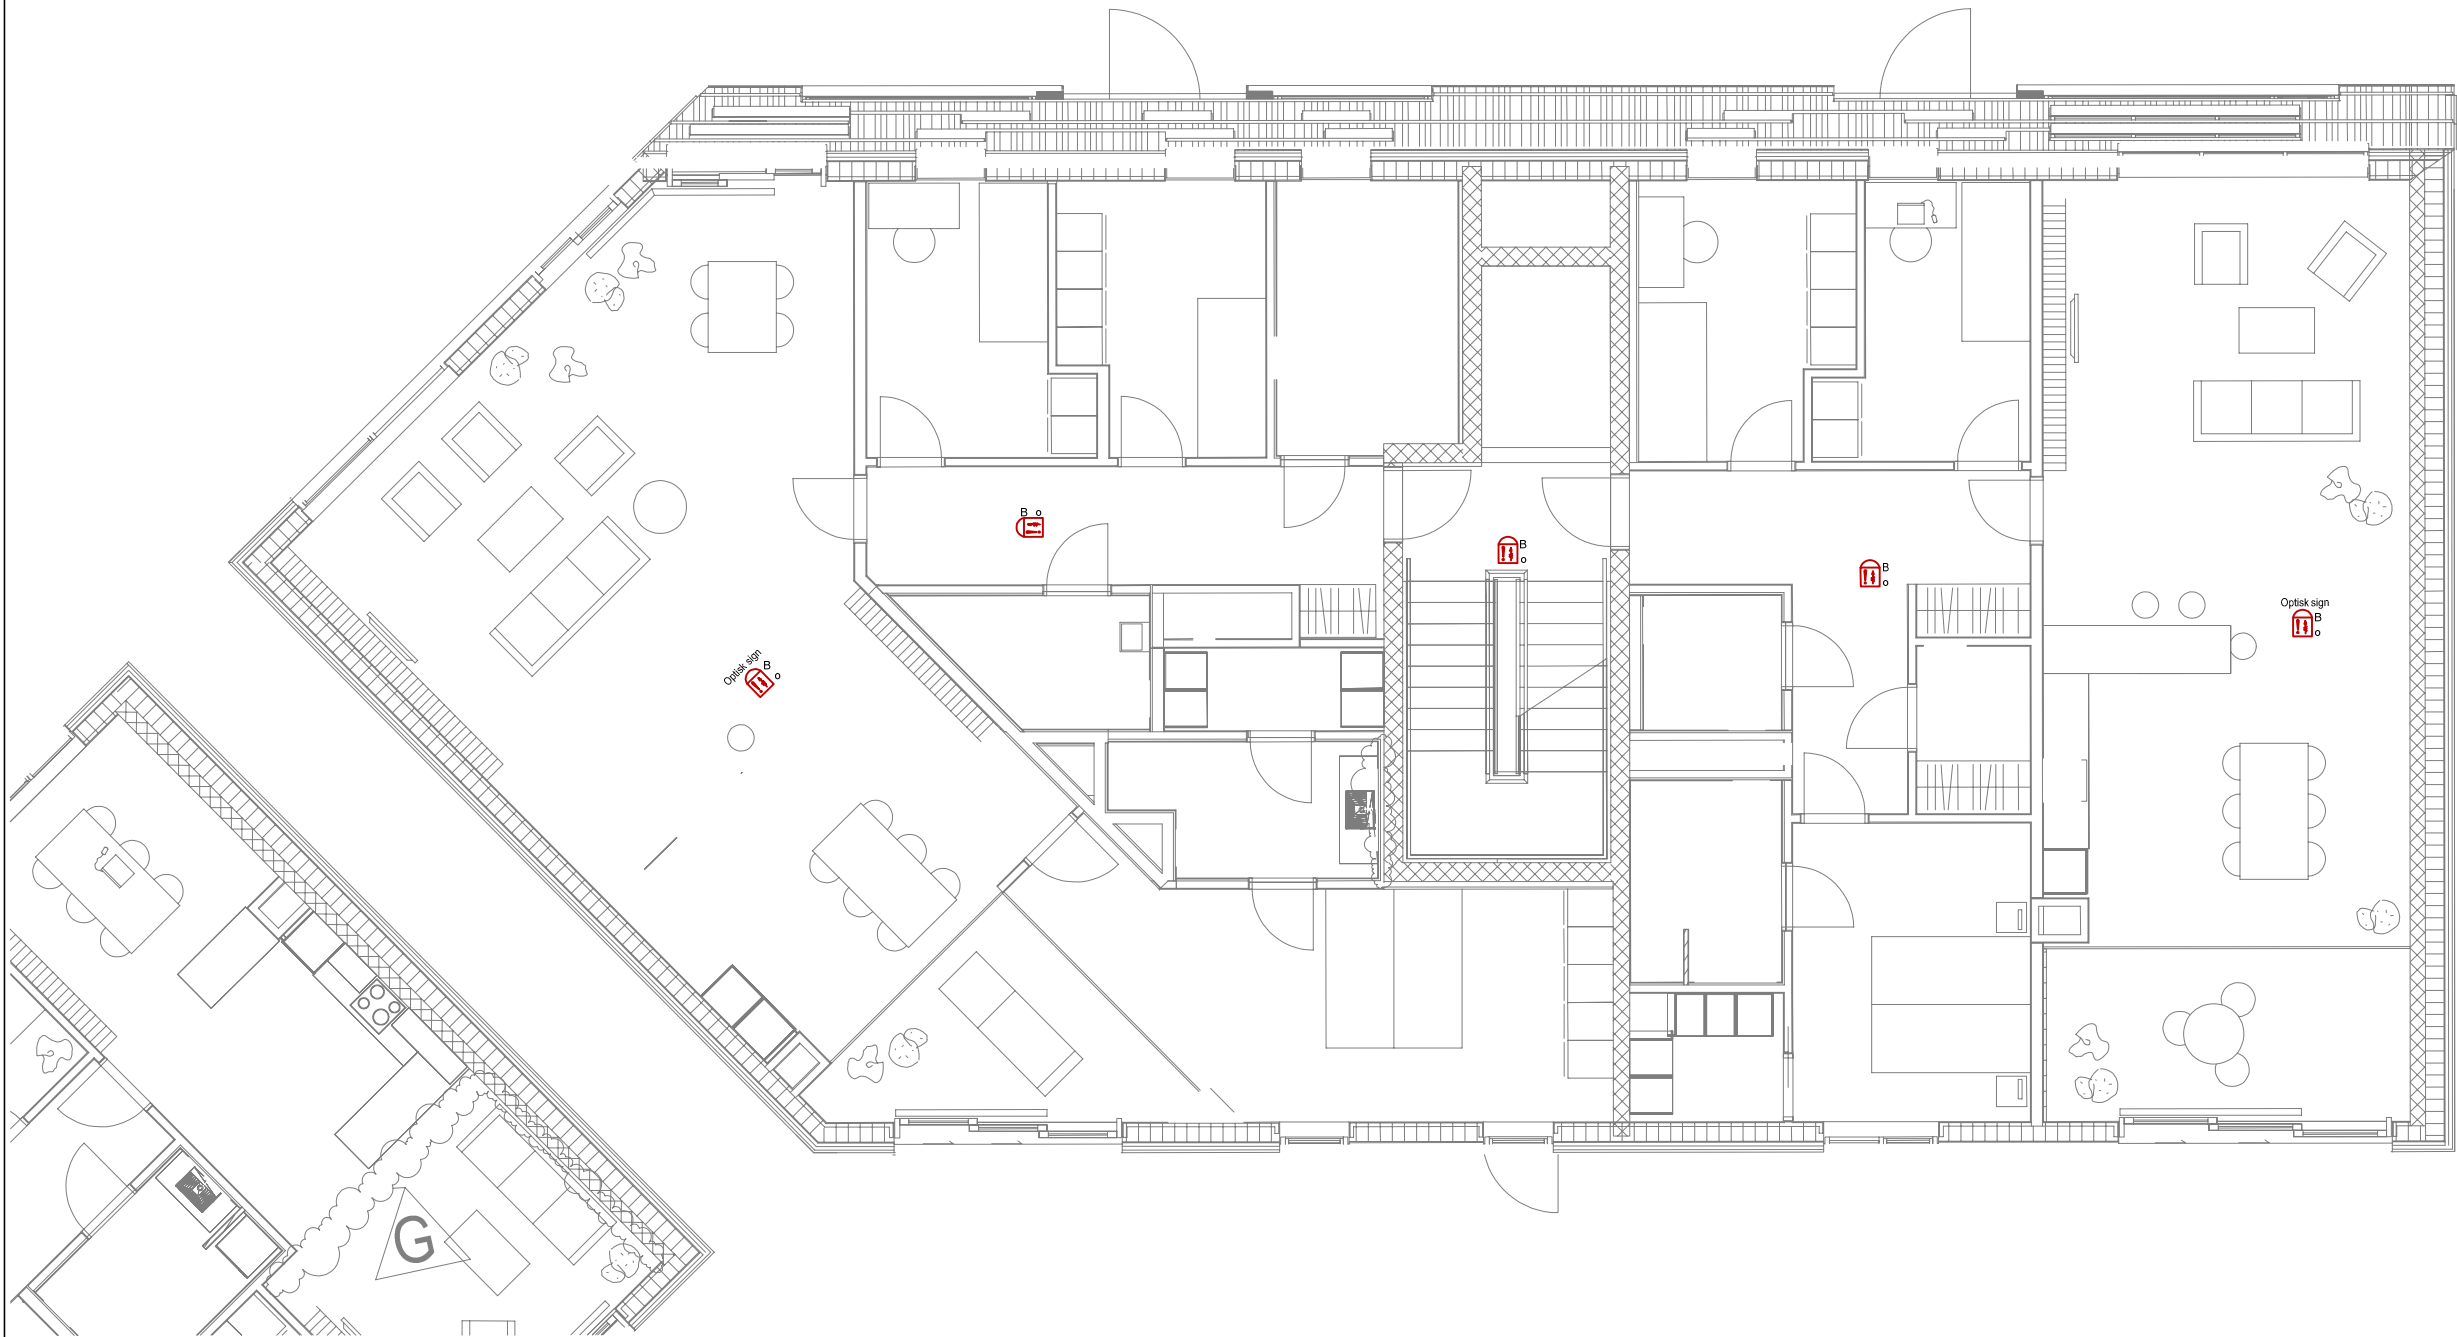

- Optisk sign
B o Røykdetektor m/alarmorgan og optisk varslings
B o Røykdetektor m/alarmorgan
B o Manuell brannmelder

B	2015-04-07	STEEL	Nytt arkitekt underlag
A	2013-02-19	SEEEL	NYTT ARK GRUNNLAG
REV	DATO	SIGN	KORRIGERING

VANNKANTEN B3			
STAVANGER INSTALLASJON AS Norconsult			
KRUSE SMITH			
BRANNALARMANLEGG 3-ETASJE			SAKSBEH. TEGN. AV: SE
MALESTOKK 1:100			ANSV.
DATO: 2013-01-31			REV. B